



 RODINNÝ DOMEK
SOLO Line 105/38^{kk} – SP
 (RD BEZ PODSKLEPENÍ) + **GARŽ**

PŮDORYS PŘÍZEMÍ
 M 1:50

MODEL 06

Zpracovatel


Projekt
 Datum: 07/2006
 Číslo HS: 33 651

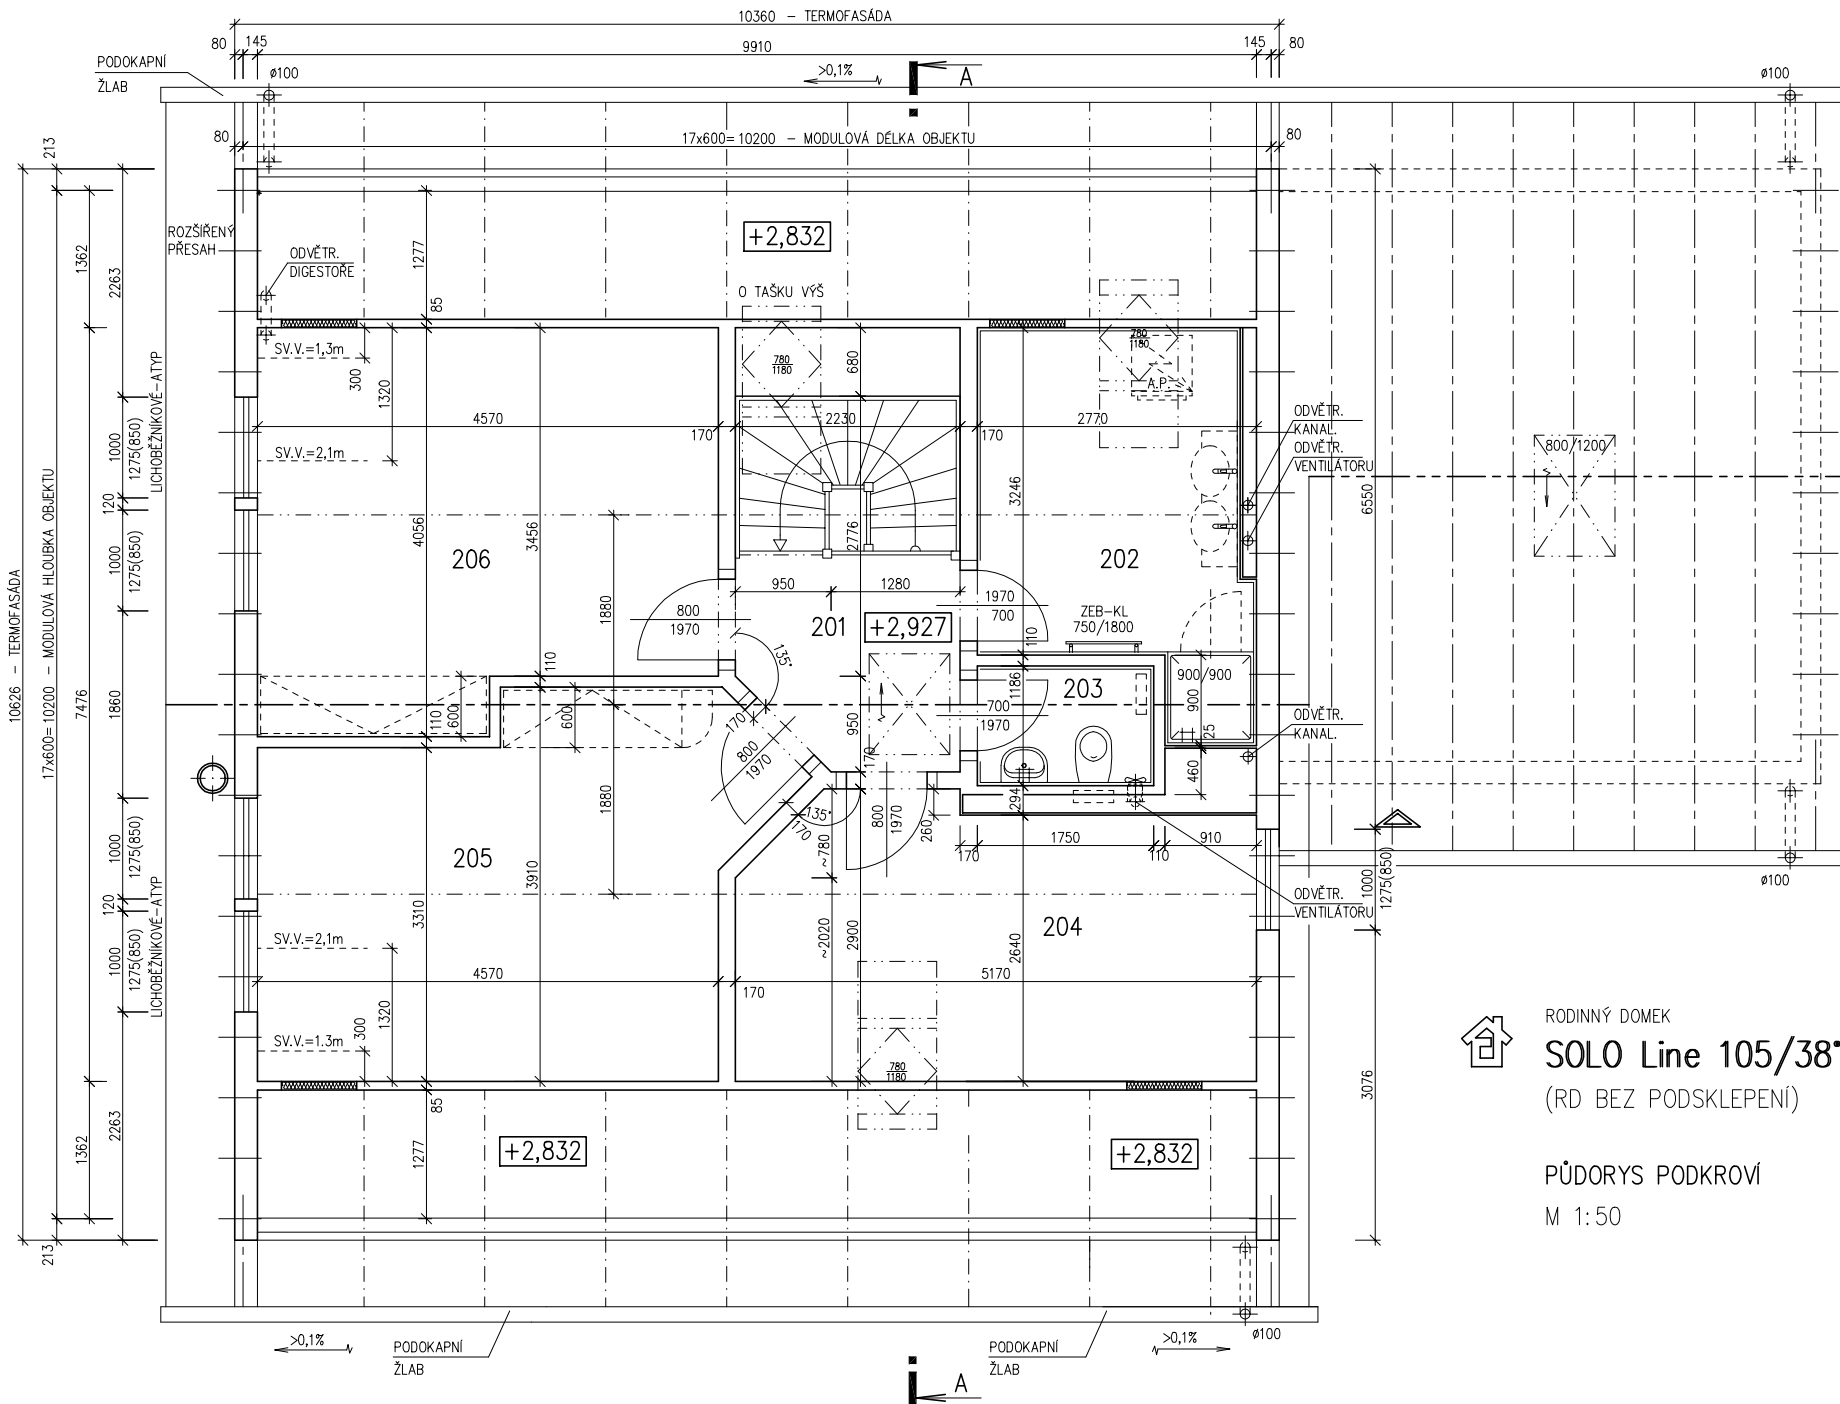

RODINNÝ DOMEK

SOLO Line 105/38^{kk} – SP
 (RD BEZ PODSKLEPENÍ) + **GARÁŽ**

PŮDORYS PODKROVÍ

M 1:50

MODEL 06

Zpracovatel



Projekt

Datum: 07/2006

Číslo HS: 33 651



RODINNÝ DOMEK

SOLO Line 105/38^{kk} – SP
(RD BEZ PODSKLEPENÍ) + **GARÁŽ**

v.č.: 002

PŮDORYS PŘÍZEMÍ

M 1:50

POZNÁMKA:

1. OBKLAD STĚN A PŘÍČEK SÁDROKARTONOVÝMI DESKAMI TL.12,5 mm JE PRO POTŘEBU KÓTOVÁNÍ ZAOKROUHLÉN NA 12 mm.
2. TECHNICKÉ ZMĚNY JSOU VYHRAZENY.

LEGENDA MÍSTNOSTÍ :

ČÍSLO	ÚČEL MÍSTNOSTI	PLOCHA m ²	
101	ZÁDVEŘÍ	7,04	7,04
102	ŠATNA	4,04	4,04
103	HALA	10,04	10,04
104	WC	2,01	2,01
105	KOUPELNA	11,07	11,07
106	POKOJ	14,49	14,49
107	OBÝVACÍ POKOJ	28,64	28,64
108	JÍDELNA	9,28	9,28
109	KUCHYŇ	9,10	9,10
110	SPÍŽ	2,25	2,25
111	TECHNICKÁ MÍSTNOST	7,66	6,38
112	GARÁŽ	16,88	16,88

OBYTNÁ PLOCHA :	43,13
PŘÍSLUŠENSTVÍ :	78,09
UŽITKOVÁ PLOCHA :	121,22
CELKOVÁ PLOCHA (PODLAHOVÁ) :	122,50

MODEL 06

Zpracovatel



Projekt

Datum: 07/2006

Číslo HS: 33 651



RODINNÝ DOMEK

SOLO Line 105/38^{kk} – SP
(RD BEZ PODSKLEPENÍ) + **GARÁŽ**

v.č.: 005

PŮDORYS PODKROVÍ

M 1:50

POZNÁMKA:

1. OBKLAD STĚN A PŘÍČEK SÁDROKARTONOVÝMI DESKAMI TL.12,5 mm JE PRO POTŘEBU KÓTOVÁNÍ ZAOKROUHLÉN NA 12 mm.
2. TECHNICKÉ ZMĚNY JSOU VYHRAZENY.

LEGENDA MÍSTNOSTÍ :

ČÍSLO	ÚČEL MÍSTNOSTI	PLOCHA m ²	
201	PODESTA, SCHODIŠTĚ	7,86	7,86
202	KOUPELNA	9,40	8,63
203	WC	2,08	2,08
204	LOŽNICE	13,84	12,29
205	POKOJ	17,29	15,92
206	POKOJ	17,17	15,80

OBYTNÁ PLOCHA :	44,01
PŘÍSLUŠENSTVÍ :	18,57
UŽITKOVÁ PLOCHA :	62,58
CELKOVÁ PLOCHA (PODLAHOVÁ) :	67,64

MODEL 06

Zpracovatel




Projekt

Datum: 07/2006

Číslo HS: 33 651



RODINNÝ DOMEK

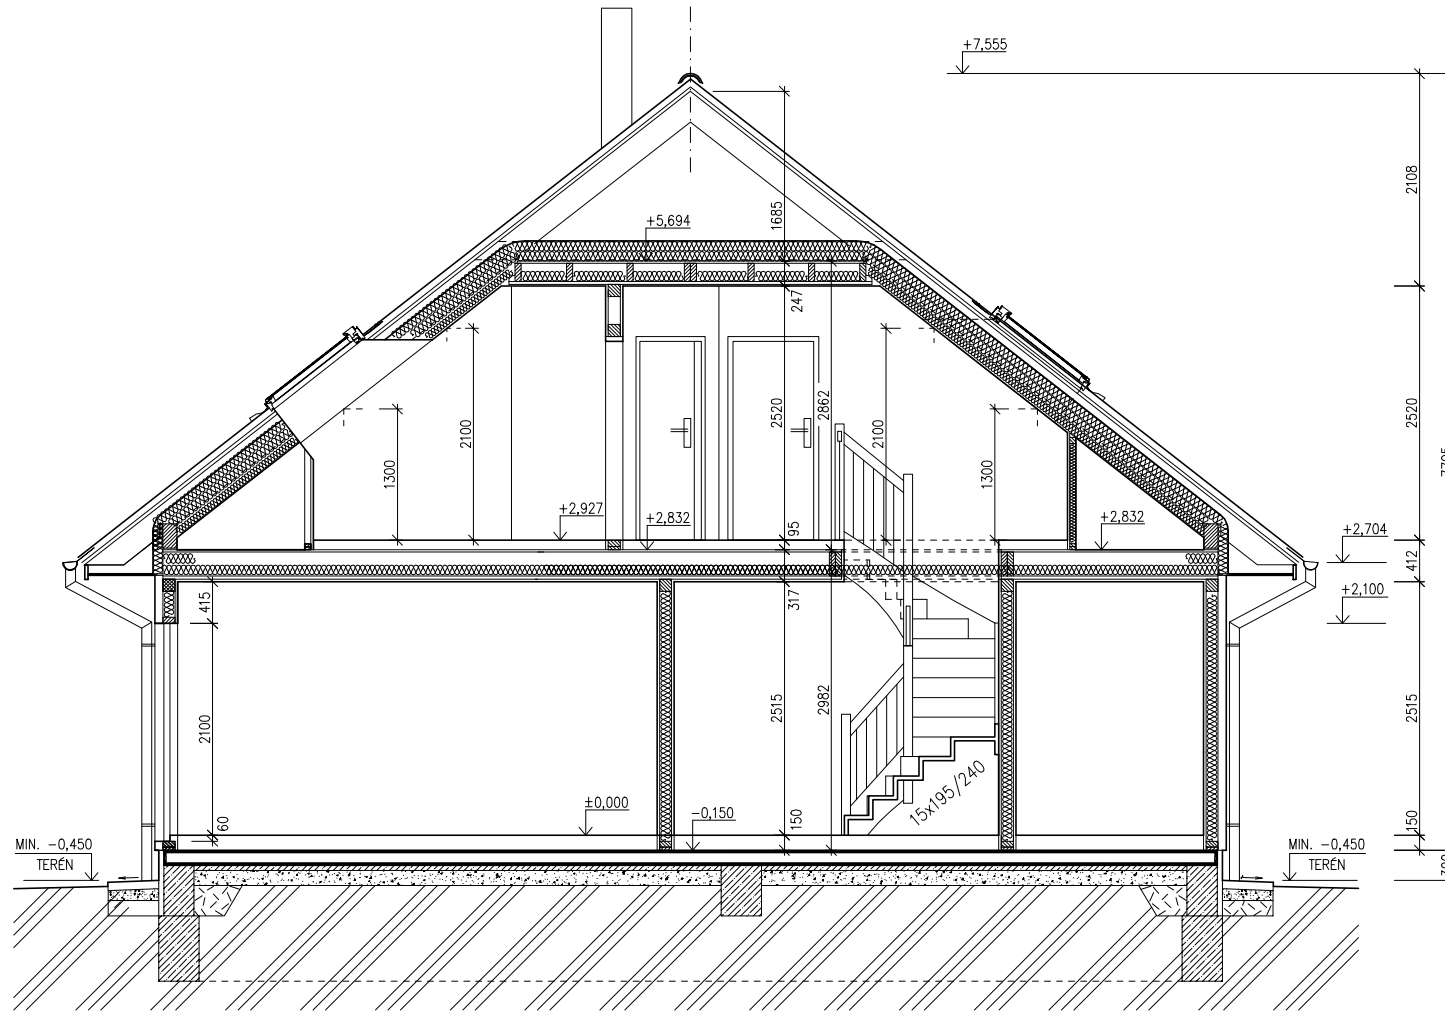SOLO Line 105/38^{kk} – SP
 (RD BEZ PODSKLEPENÍ) **+ GARŽ**

 ŘEZ A–A
 M 1:50

LEGENA MATERIÁLU

-  ROSTLÝ TERÉN
-  ŠTĚRKOVÝ NÁSYP
-  ZÁSYP
-  ŽELEZOBETON
-  PROSTÝ BETON
-  DŘEVO
-  TEPELNÁ IZOLACE

 SPODNÍ STAVBA
 DODÁVKA ODBĚRATELE

MODEL 06

Zpracovatel




Projekt


Datum: 07/2006

Číslo HS: 33 651

POHLED ZADNÍ

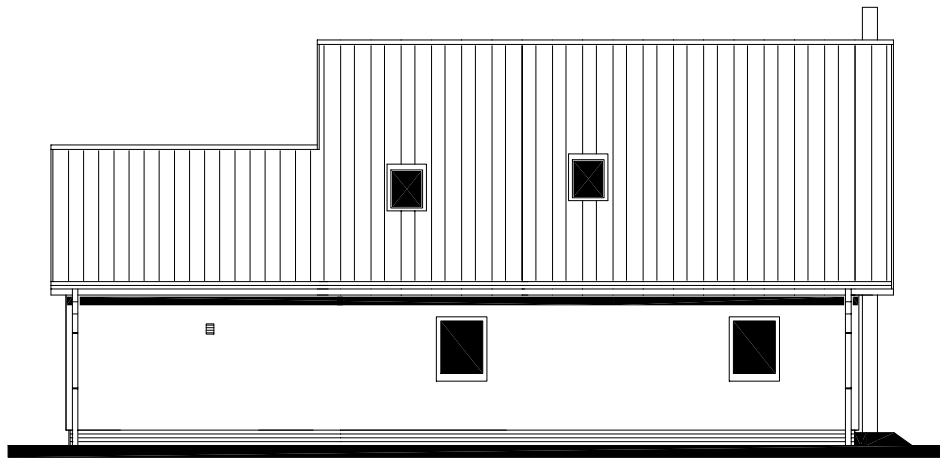

POHLED BOČNÍ /LEVÝ/

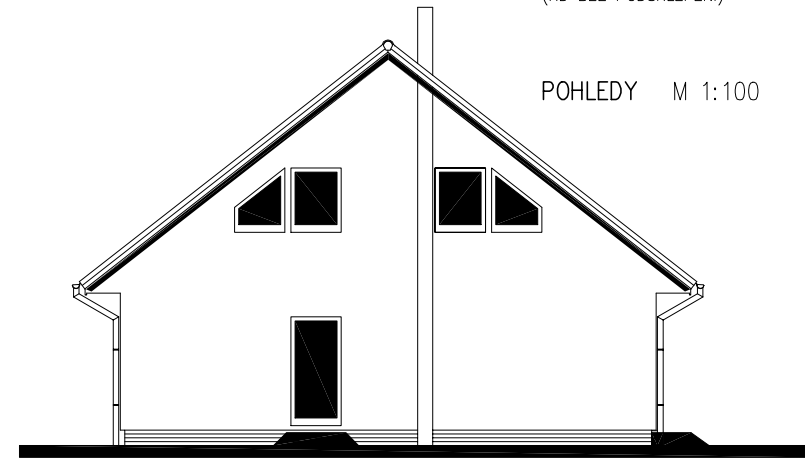


RODINNÝ DOMEK

SOLO Line 105/38kk – SP
+ GARÁŽ


(RD BEZ PODSKLEPENÍ)

POHLEDY M 1:100

POHLED VSTUPNÍ

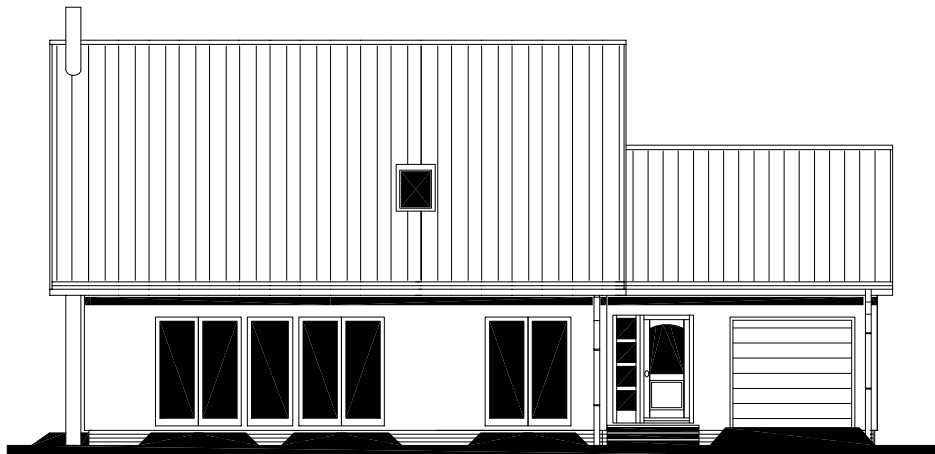

POHLED BOČNÍ /PRAVÝ/

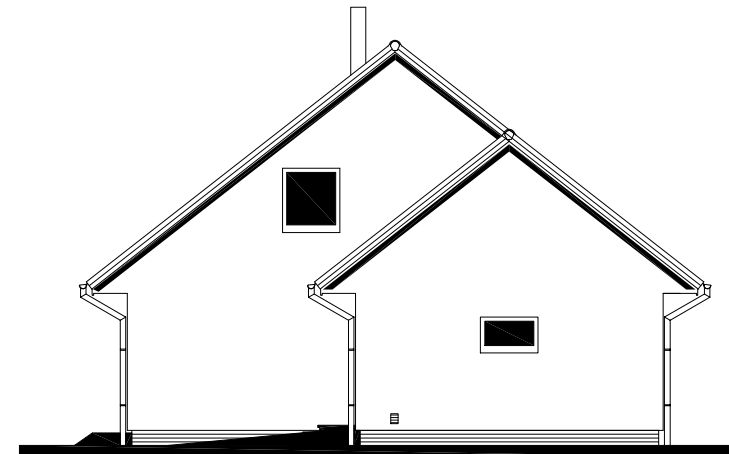

MODEL 06


Zpracovatel



Projekt

Datum: 07/2006

Číslo HS: 33 651

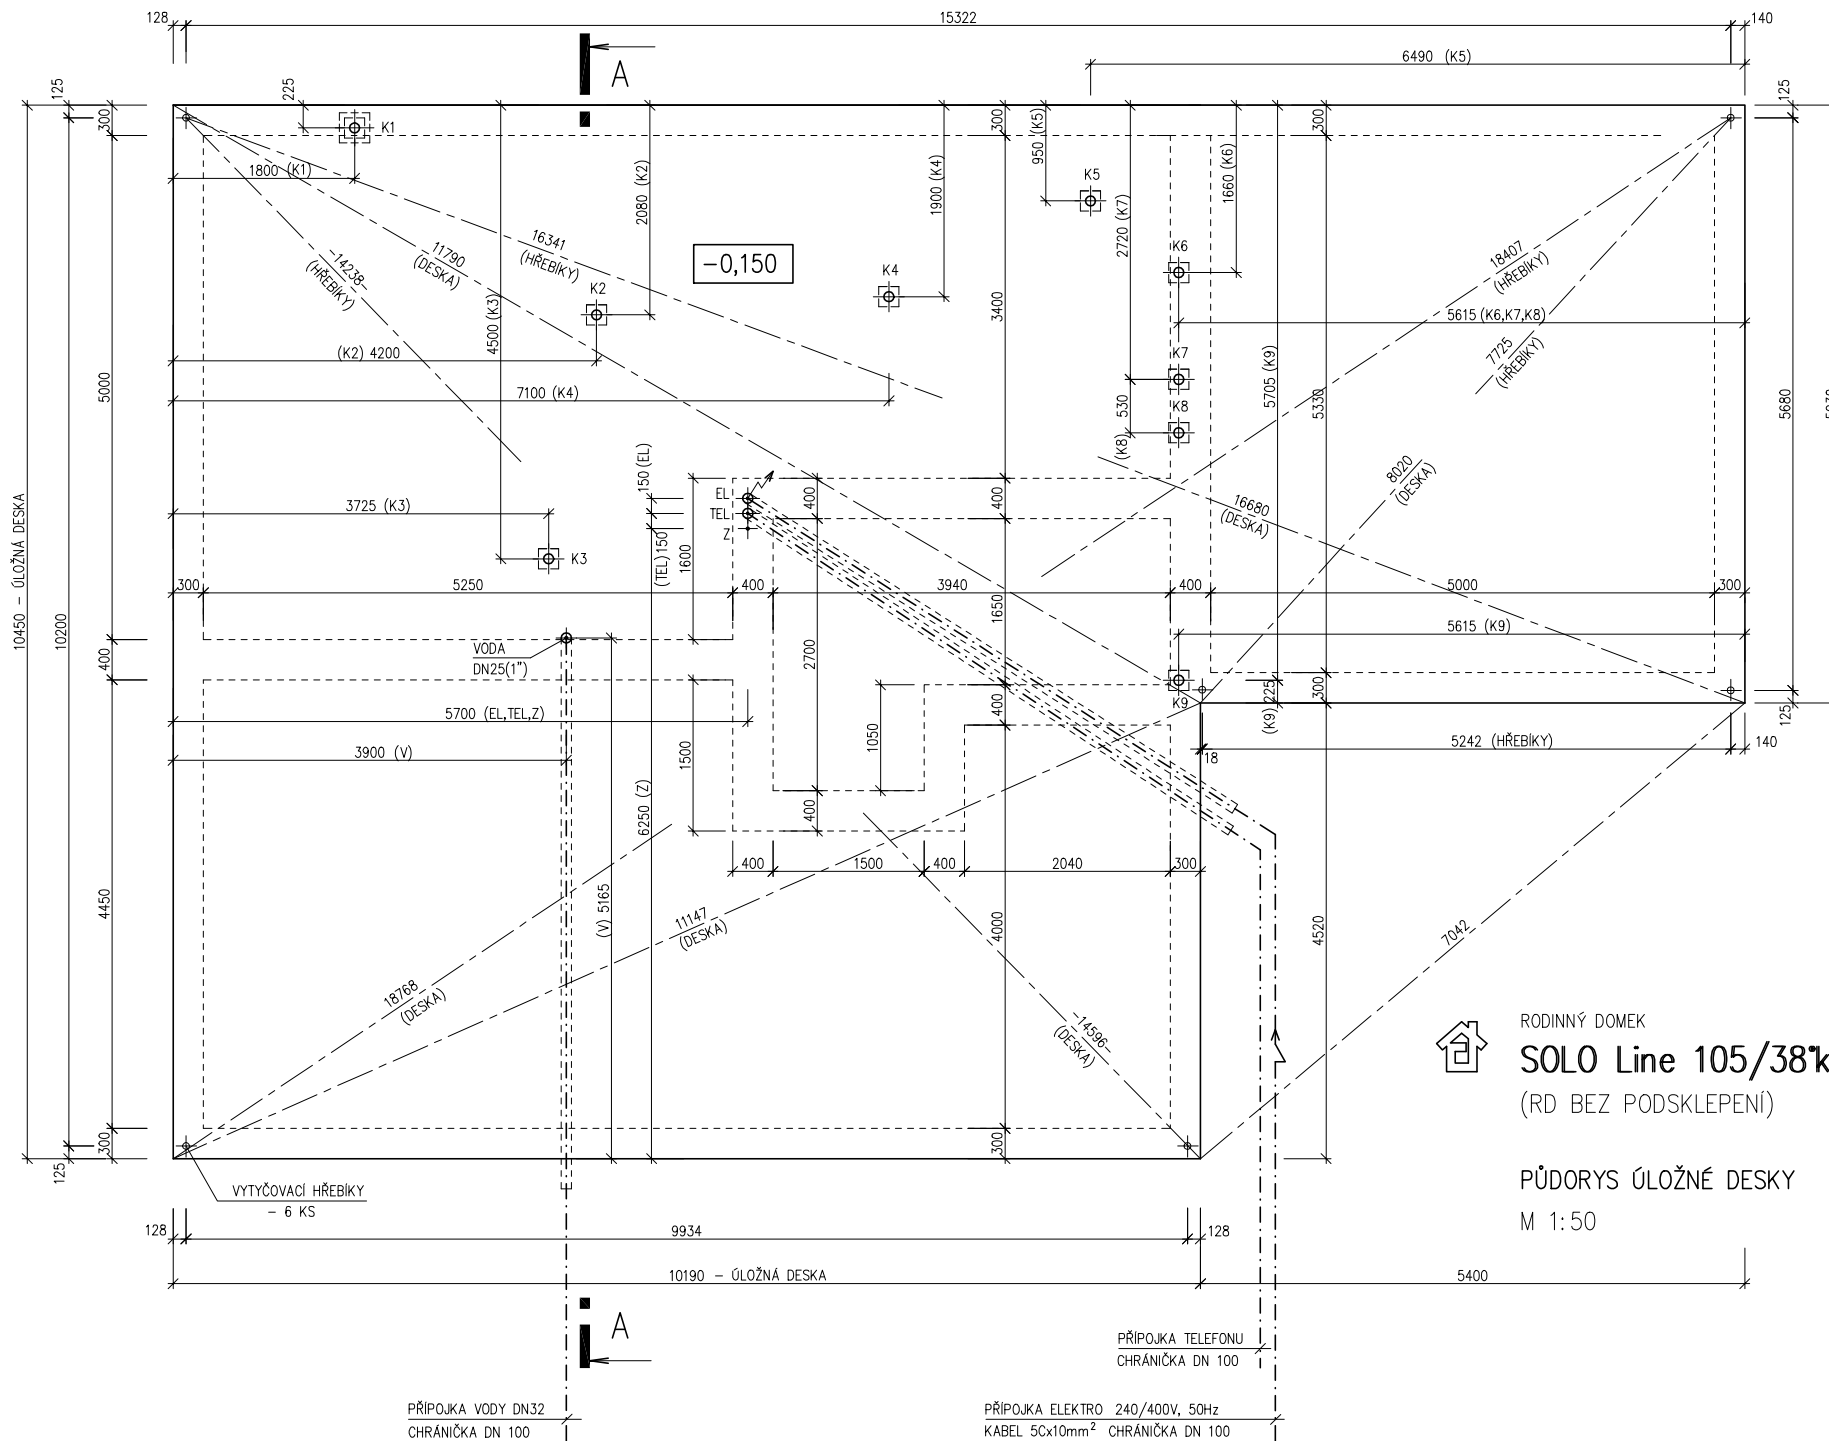

RODINNÝ DOMEK

SOLO Line 105/38^{kk}

(RD BEZ PODSKLEPENÍ)

– SP
+ **GARŽ**

PŮDORYS ÚLOŽNÉ DESKY

M 1:50

MODEL 06

Zpracovatel



Projekt

Datum: 07/2006

Číslo HS: 33 651

PŘÍPOJKA VODY DN32
CHRÁNIČKA DN 100

PŘÍPOJKA ELEKTRO 240/400V, 50Hz
KABEL 5Cx10mm² CHRÁNIČKA DN 100

PŘÍPOJKA TELEFONU
CHRÁNIČKA DN 100

v.č.: 011



RODINNÝ DOMEK

SOLO Line 105/38kk – SP
(RD BEZ PODSKLEPENÍ) + **GARÁŽ**

PŮDORYS ÚLOŽNÉ DESKY

M 1:50

POZNÁMKA:

OBVODOVÉ ROZMĚRY ÚLOŽNÉ DESKY	+15 mm
(BEZ VNĚJŠÍCH ÚPRAV)	: - 0 mm
PRAVOÚHLOST STAVBY – DÉLKA DIAGONÁLY	: +20 mm
OSY INSTALAČNÍCH PROSTUPŮ	: ±15 mm
VODOROVNOST ÚL. DESKY – MAX. VÝŠKOVÝ ROZDÍL	: 15 mm
– MAX. VÝŠKOVÝ ROZDÍL	
NA DÉLCE 2,0 m	: 8 mm

ŘEZ A-A' + DETAILS PROVEDENÍ ÚLOŽNÉ
DESKY – VIZ VÝKRESY Č. 011a, 012a, 013a.

Z – ZEMNĚNÍ-POZINK. PÁS TL. MIN. 3mm,
MIN. 100mm², SMYČKA 25m
(DLE ČSN 33 2000-5-54)

K1 – K9 – KANALIZACE DN 100

MODEL 06

Zpracovatel



Projekt

Datum: 07/2006

Číslo HS: 33 651