



RODINNÝ DOMEK

## SOLO Line 105/38kk

(RD BEZ PODSKLEPENÍ)

v.č.: 002

PŮDORYS PŘÍZEMÍ

M 1:50

### POZNÁMKA:

1. OBKLAD STĚN A PŘÍČEK SÁDROKARTONOVÝMI DESKAMI TL.12,5 mm JE PRO POTŘEBU KÓTOVÁNÍ ZAKROUHLÉN NA 12 mm.
2. TECHNICKÉ ZMĚNY JSOU VYHRAZENY.

### LEGENDA MÍSTNOSTÍ :

ČÍSLO	ÚČEL MÍSTNOSTI	PLOCHA m <sup>2</sup>	
101	ZÁDVEŘÍ	4,43	4,43
102	HALA	12,00	10,63
103	-	-	-
104	KOUPELNA	7,87	7,87
105	LOŽNICE	11,71	11,71
106	ŠATNA	5,56	5,56
107	-	-	-
108	SPIŽ	1,25	1,25
109	KUCHYŇ	13,09	13,09
110	OBÝVACÍ POKOJ	31,54	31,54
111	WC	1,63	1,63
112	TECHNICKÁ MÍSTNOST	4,23	4,23
113	GARÁŽ	(32,26)	(32,26)

OBYTNÁ PLOCHA : 56,34  
 PŘÍSLUŠENSTVÍ : 35,60  
 UŽITKOVÁ PLOCHA : 91,94  
 CELKOVÁ PLOCHA (PODLAHOVÁ) : 93,31

1. ZMĚNA 05/2007

Zpracovatel



Projekt

Datum: 05/2007

Číslo HS: 34 181



RODINNÝ DOMEK

## SOLO Line 105/38kk

(RD BEZ PODSKLEPENÍ)

v.č.: 005

PŮDORYS PODKROVÍ

M 1:50

### POZNÁMKA:

1. OBKLAD STĚN A PŘÍČEK SÁDROKARTONOVÝMI DESKAMI TL.12,5 mm JE PRO POTŘEBU KÓTOVÁNÍ ZAKROUHLÉN NA 12 mm.
2. TECHNICKÉ ZMĚNY JSOU VYHRAZENY.
3. KROV GARÁŽE JE NA POZEDNICI, VÝŠKA KROKVÍ 240mm, ROZTEČ KROKVÍ 1200mm

### LEGENDA MÍSTNOSTÍ :

ČÍSLO	ÚČEL MÍSTNOSTI	PLOCHA m <sup>2</sup>	
201	CHODBA, SCHODIŠTĚ	9,63	9,63
202	POKOJ	15,59	14,12
203	POKOJ	13,25	12,16
204	ŠATNA	7,04	6,41
205	LOŽNICE	13,30	12,10
206	KOUPELNA	7,16	7,16
207	WC	1,93	1,93

OBYTNÁ PLOCHA : 38,38  
 PŘÍSLUŠENSTVÍ : 25,13  
 UŽITKOVÁ PLOCHA : 63,51  
 CELKOVÁ PLOCHA (PODLAHOVÁ) : 67,90

1. ZMĚNA 05/2007

Zpracovatel




Projekt

Datum: 05/2007


Číslo HS: 34 181



POHLED ZAHRADNÍ

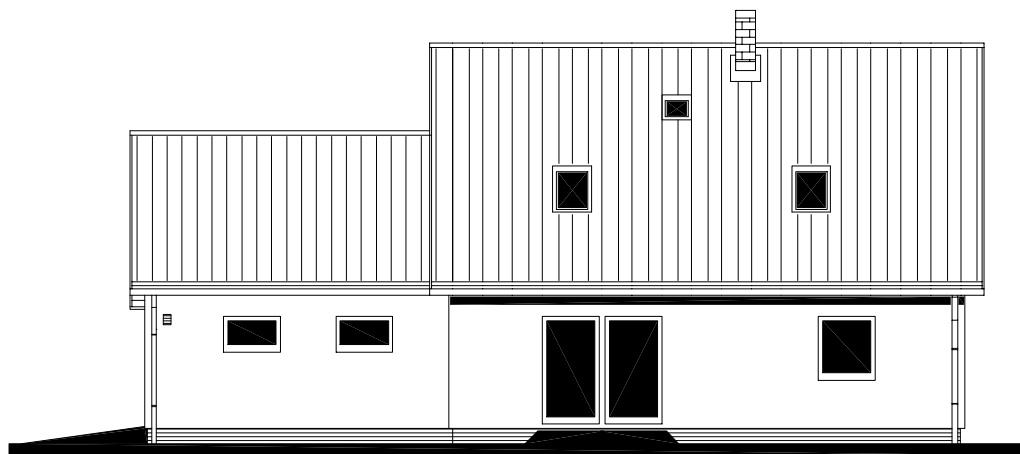


POHLED BOČNÍ /LEVÝ/

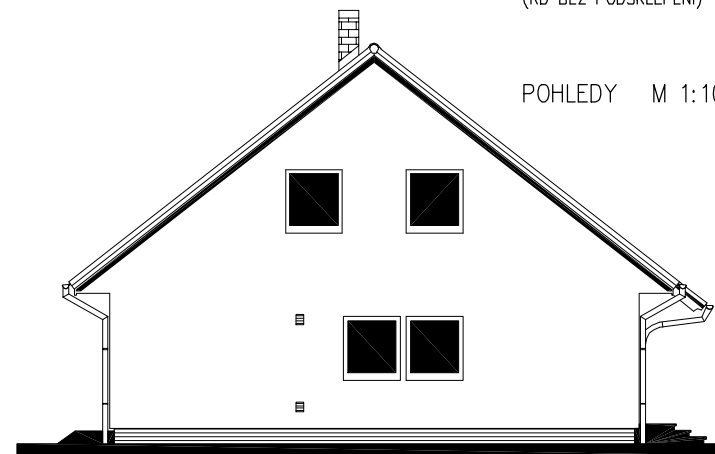

RODINNÝ DOMEK  
**SOLO Line 105/38kk**  
(RD BEZ PODSKLEPENÍ)

POHLEDY M 1:100

POHLED VSTUPNÍ

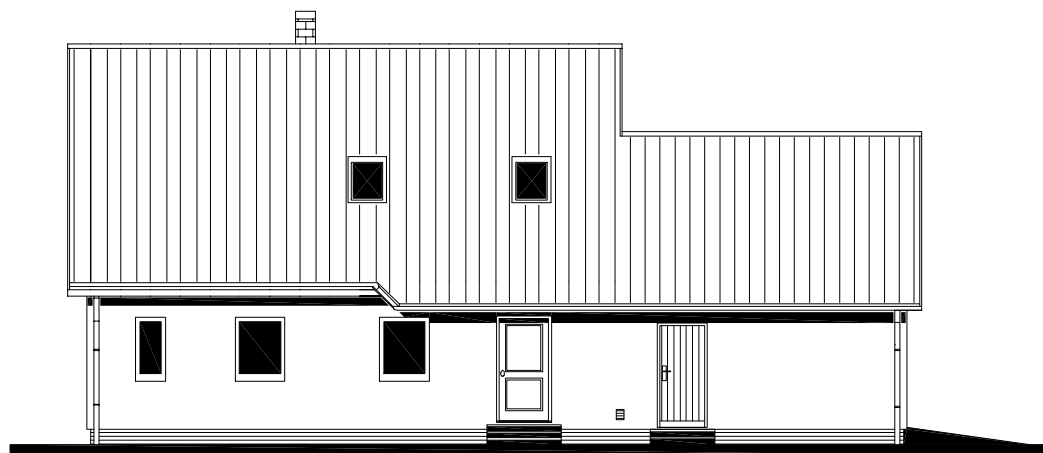


POHLED BOČNÍ /PRAVÝ/



1. ZMĚNA 05/2007

Zpracovatel

Projekt  
Datum: 05/2007  
Číslo HS: 34 181

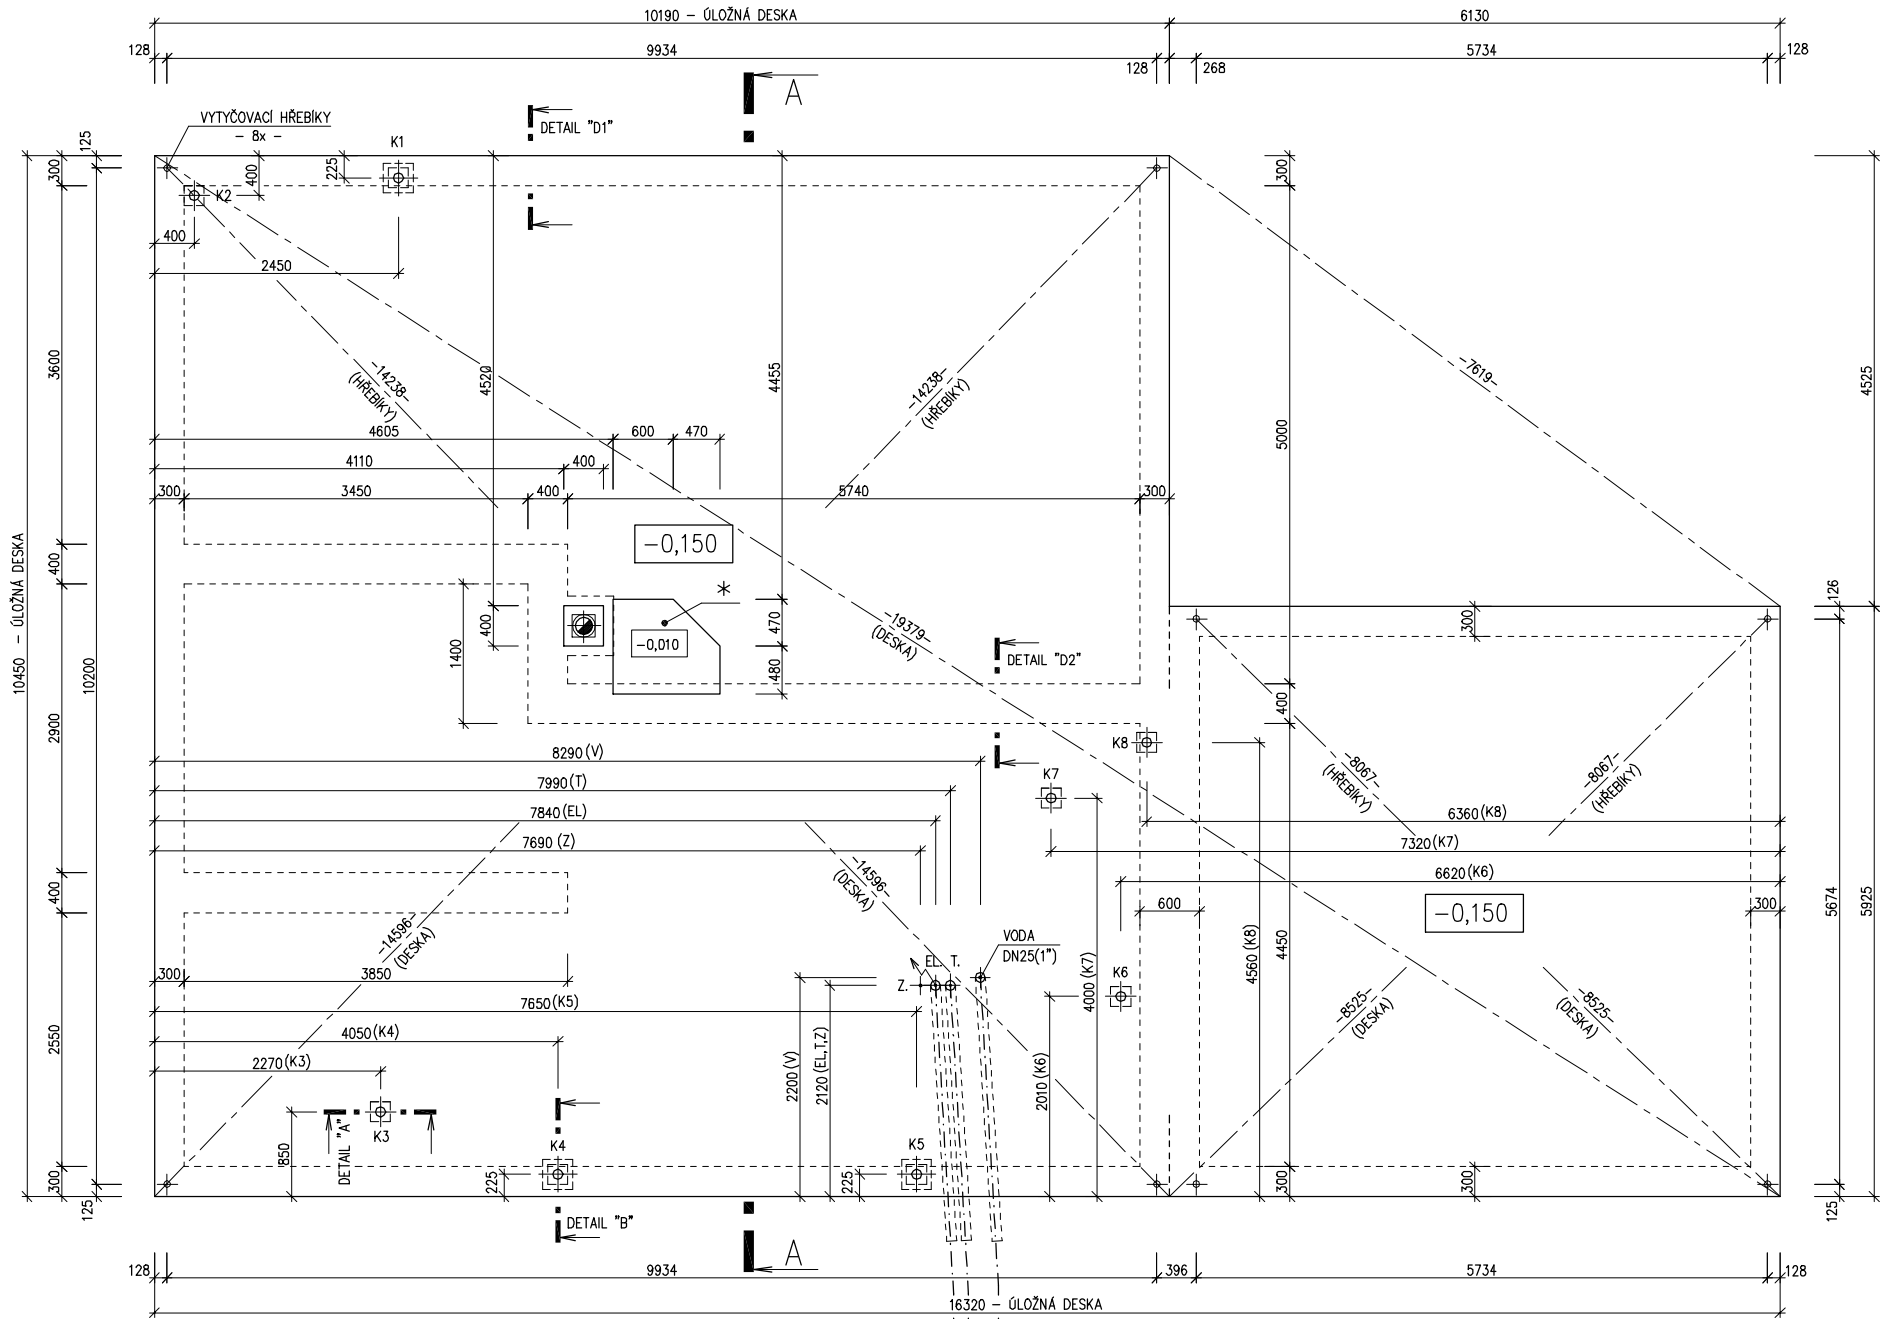

PŘÍPOJKA ELEKTRO 240/400V, 50Hz  
 KABEL 5Cx10mm<sup>2</sup> CHRÁNIČKA DN 100  
 PŘÍPOJKA TELEFONU  
 CHRÁNIČKA DN 100  
 PŘÍPOJKA VODY DN32  
 CHRÁNIČKA DN 100



RODINNÝ DOMEK

## SOLO Line 105/38kk

(RD BEZ PODSKLEPENÍ)

PŮDORYS ÚLOŽNÉ DESKY

M 1 : 50

### POZNÁMKA:

OBVODOVÉ ROZMĚRY ÚLOŽNÉ DESKY	+15 mm
(BEZ VNĚJŠÍCH ÚPRAV)	: - 0 mm
PRAVOÚHLOST STAVBY – DÉLKA DIAGONÁLY	: +20 mm
OSY INSTALAČNÍCH PROSTUPŮ	: ±15 mm
VODOROVNOST ÚL. DESKY – MAX. VÝŠKOVÝ ROZDÍL	: 15 mm
– MAX. VÝŠKOVÝ ROZDÍL	
NA DÉLCE 2,0 m	: 8 mm

ŘEZ A–A' + DETAILS PROVEDENÍ ÚLOŽNÉ  
DESKY – VIZ VÝKRESY Č. 011a, 012a, 013a.

Z – ZEMNĚNÍ–POZINK. PÁS TL. MIN. 3mm,  
MIN. 100mm<sup>2</sup>, SMYČKA 25m  
(DLE ČSN 33 2000–5–54)

\* BETONOVÝ SOKL PRO KRB O VĚTŠÍ  
HMOTNOSTI NEŽ 200 KG

K1 – K8 – KANALIZACE DN 100

07

Zpracovatel



Projekt

Datum: 05/2007

Číslo HS: 34 181