


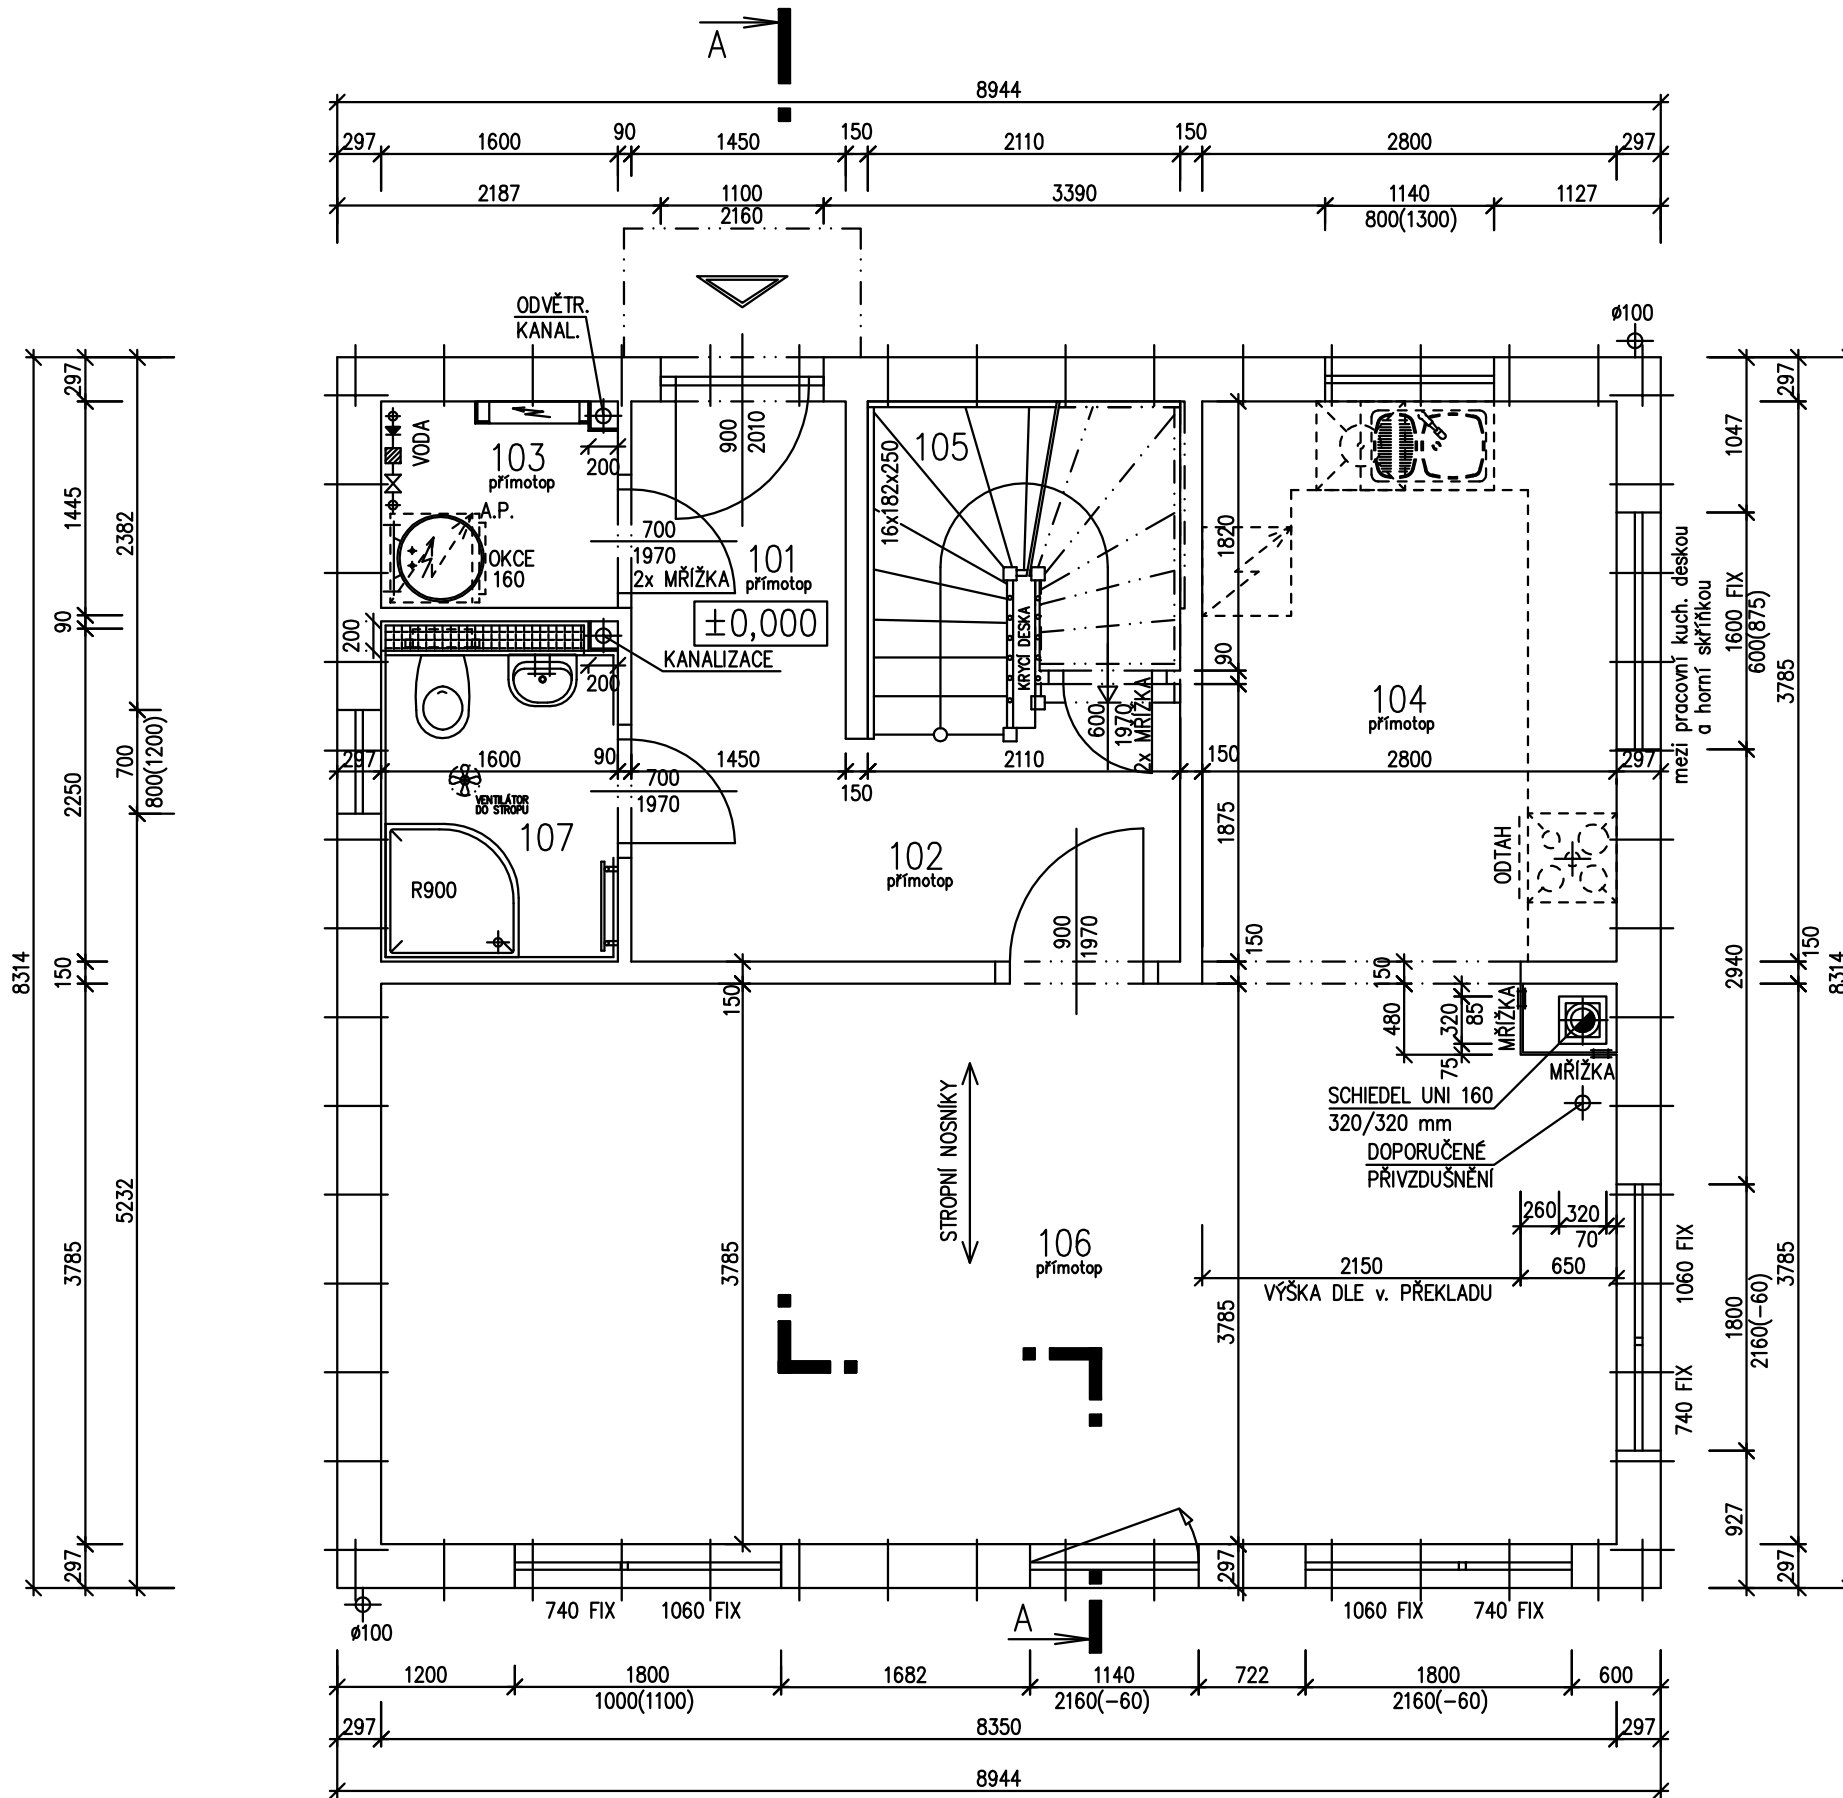

# KUBIS 74/22°



## LEGENDA MÍSTNOSTÍ :

ČÍSLO	ÚČEL MÍSTNOSTI	PLOCHA m <sup>2</sup>
101	ZÁDVEŘÍ	3,31
102	CHODBA	5,93
103	TECHNICKÁ MÍSTNOST	2,19
104	KUCHYŇ	10,60
105	KOMORA	3,88
106	OBÝVACÍ POKOJ	31,29
107	KOUPELNA A WC	3,64

OBYTNÁ PLOCHA :	31,29
PŘÍSLUŠENSTVÍ :	29,55
UŽITKOVÁ PLOCHA :	60,84
CELKOVÁ PLOCHA (PODLAHOVÁ) :	60,84
ZASTAVĚNÁ PLOCHA:	74,36

## POZNÁMKA:


1. TECHNICKÉ ZMĚNY JSOU VYHRAZENY.
2. VNITŘNÍ DVEŘE JSOU KÓTOVÁNY S PŘESNOSTÍ ± 30 mm
3. V PŮDORYSE JSOU KÓTOVÁNY STAVEBNÍ OTVORY OKEN.  
SKUTEČNÁ VÝŠKA PARAPETU VIZ VÝKRES ŘEZU
4. ZAŘIZOVACÍ PŘEDMĚTY A KONSTRUKCE ZAKRESLENÉ ČÁRKOVANĚ NEJSOU SOUČÁSTÍ DODÁVKY RD.

S.O. III.  
SCHODY N723  
MODEL 2016

Označ. výkresu <b>PŮDORYS 1.NP</b>	M 1:50	<b>D.05</b>	
Označ. domu <b>KUBIS 74/22°</b>	RODINNÝ DŮM	Číslo HS : <b>XX XXX</b>	
Autorizovaný inženýr	Ing. David Ondra, Ing. Zdeněk Chromý	Stupeň PD : DÚS+DOS	
Vypracoval	Miloš Hetmánek	Datum : 12/2015	
Investor-staveniště			



# KUBIS 74/22°

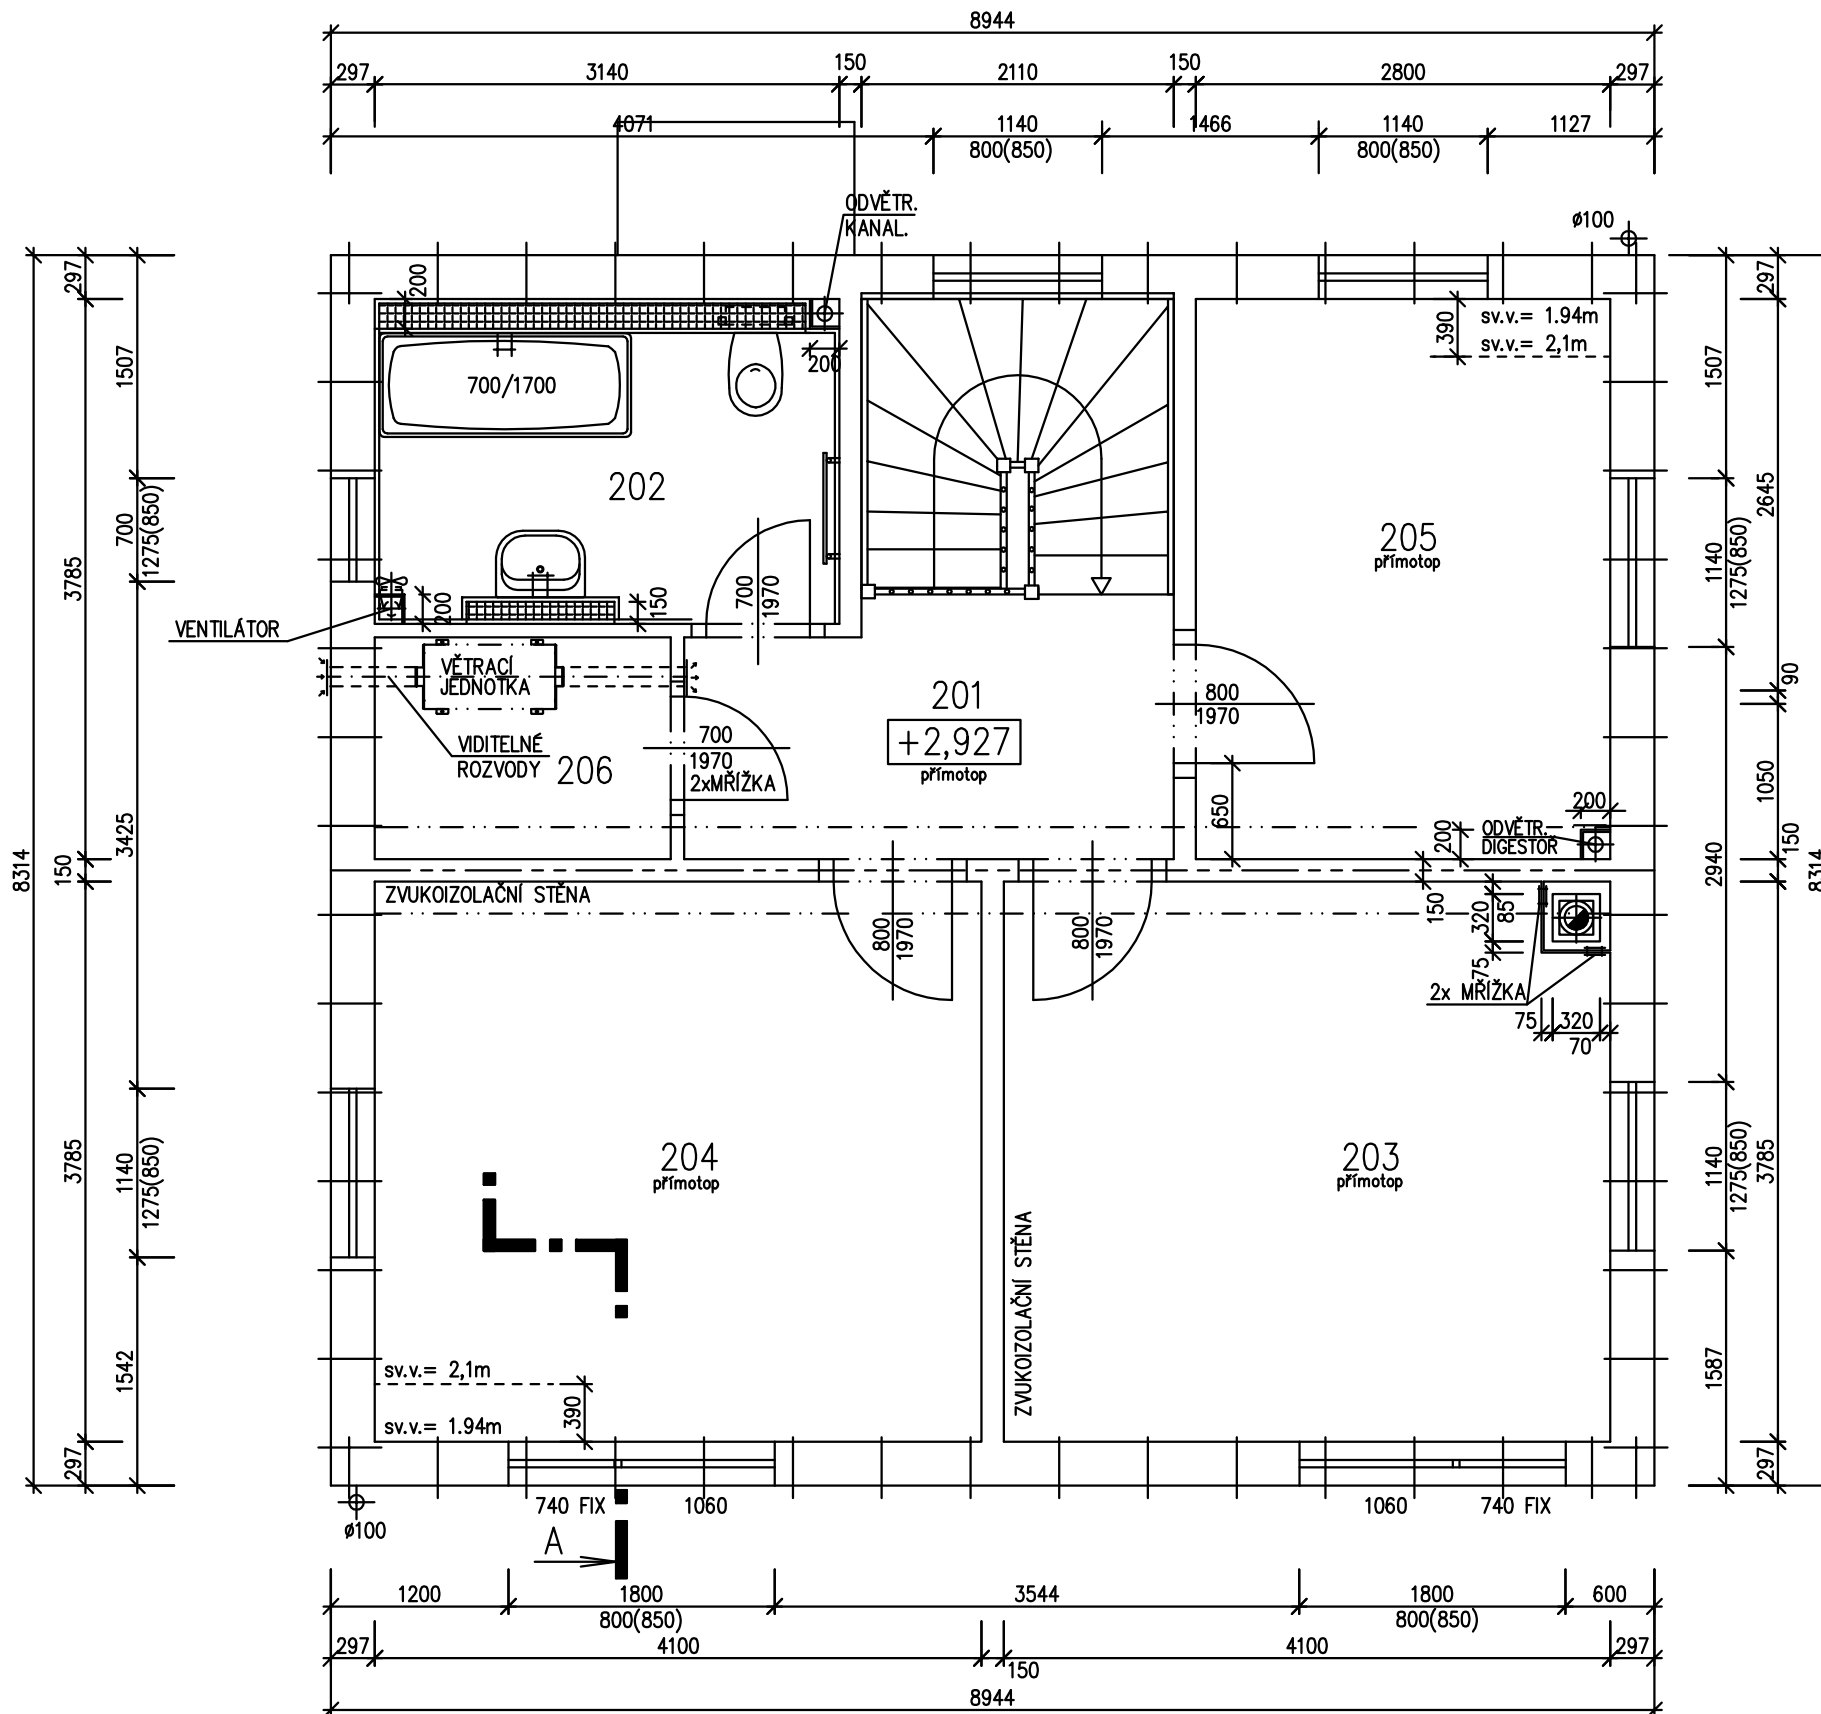

## LEGENDA MÍSTNOSTÍ :

ČÍSLO	ÚČEL MÍSTNOSTI	PLOCHA m <sup>2</sup>
201	CHODBA	5,55
202	KOUPELNA, WC	6,77
203	POKOJ	15,30
204	POKOJ	15,52
205	POKOJ	10,56
206	KOMORA	3,00

OBYTNÁ PLOCHA :	41,38
PŘÍSLUŠENSTVÍ :	15,32
UŽITKOVÁ PLOCHA :	56,70
CELKOVÁ PLOCHA (PODLAHOVÁ) :	56,70

## POZNÁMKA:


1. TECHNICKÉ ZMĚNY JSOU VYHAZENY.
2. VNITŘNÍ DVEŘE JSOU KÓTOVÁNY S PŘESNOSTÍ ± 30 mm
3. V PŮDORYSE JSOU KÓTOVÁNY STAVEBNÍ OTVORY OKEN.  
SKUTEČNÁ VÝŠKA PARAPETU VIZ VÝKRES ŘEZU
4. ZAŘIZOVACÍ PŘEDMĚTY A KONSTRUKCE ZAKRESLENÉ ČÁRKOVANĚ NEJSOU SOUČÁSTÍ DODÁVKY RD.

S.O. III.  
SCHODY N723  
MODEL 2016


Označ. výkresu <b>PŮDORYS 2.NP</b>	M 1:50	<b>D.06</b>	
Označ. domu <b>KUBIS 74/22°</b>	RODINNÝ DŮM	Číslo HS : <b>XX XXX</b>	
Autorizovaný inženýr	Ing. David Ondra, Ing. Zdeněk Chromý	Stupeň PD : DŮS+DOS	
Vypracoval	Miloš Hetmánek	Datum : 12/2015	
Investor-staveniště			




POHLED ZAHRADNÍ

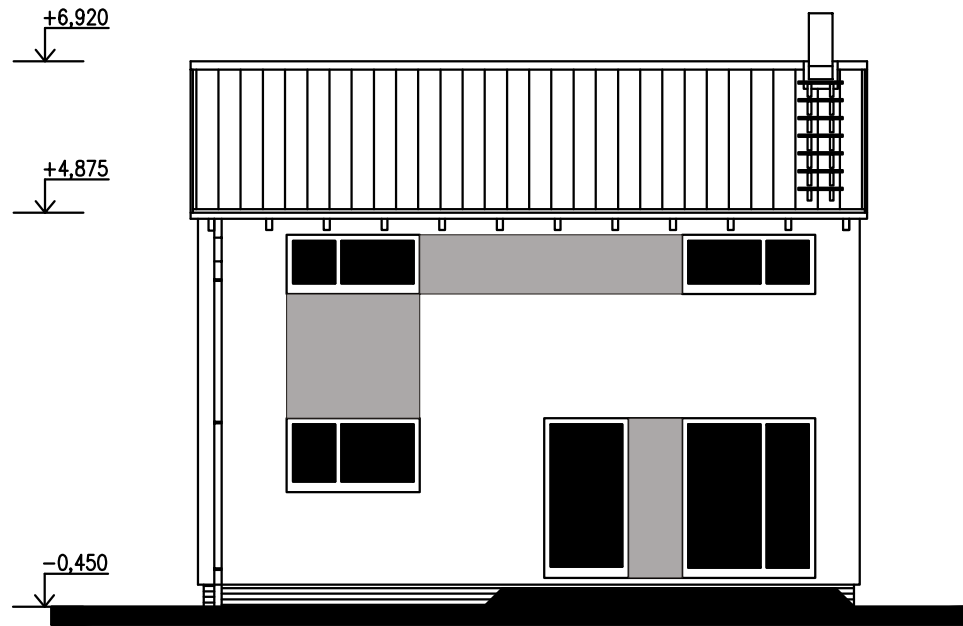


POHLED BOČNÍ

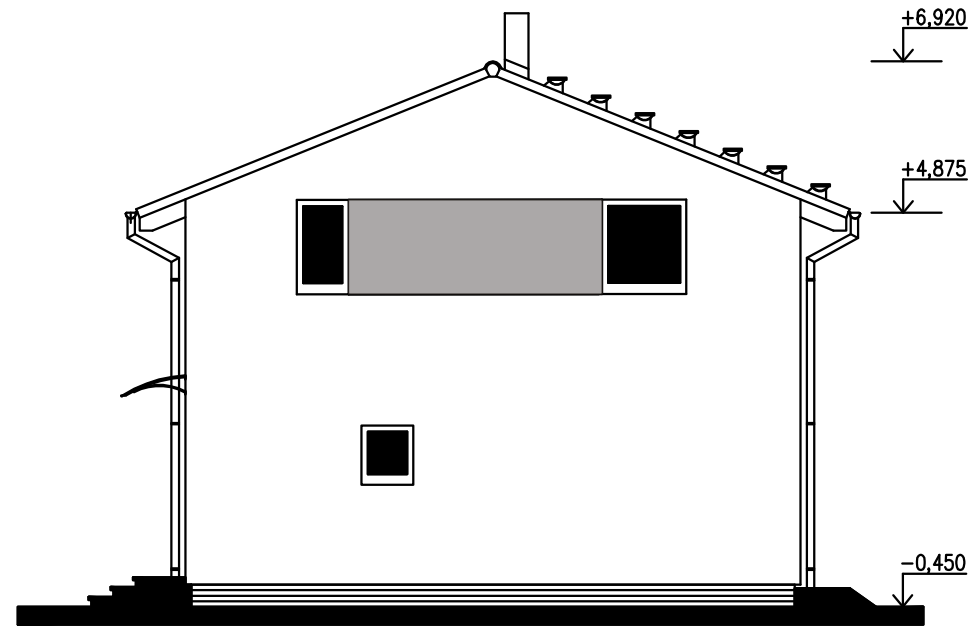

POHLED ULIČNÍ

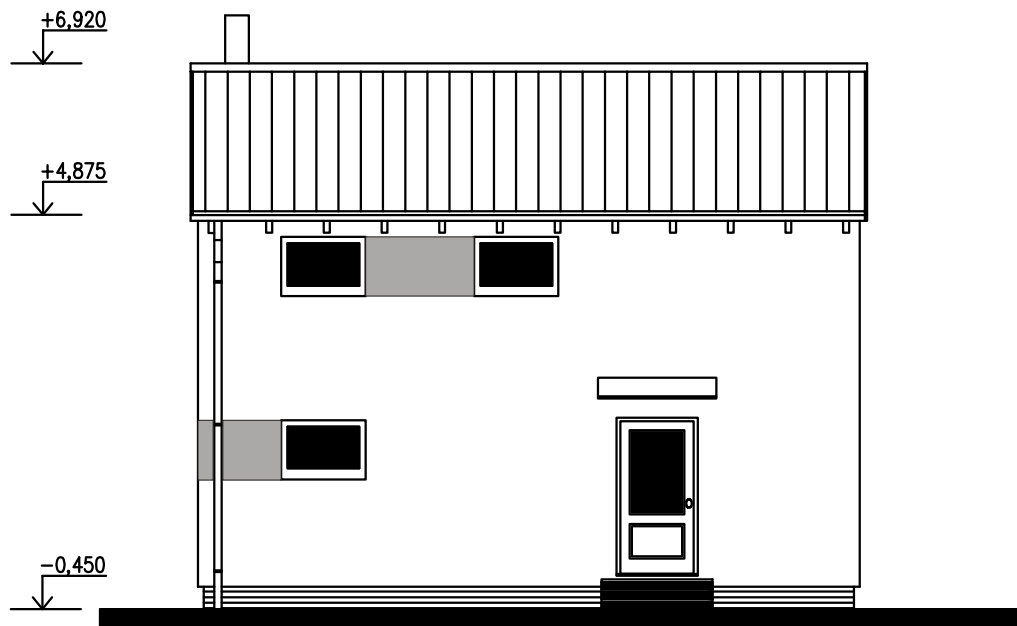

POHLED BOČNÍ

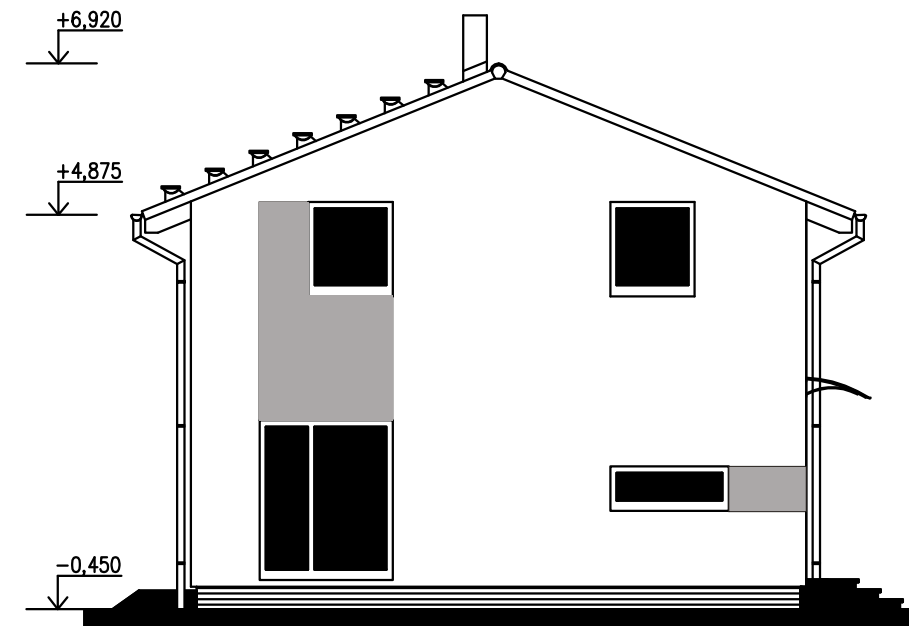

S.O. III.  
SCHODY N723  
MODEL 2016

Označ. výkresu <b>POHLEDY</b>	M 1:100	<b>D.12</b>	
Označ. domu <b>KUBIS 74/22*</b>	RODINNÝ DŮM	Číslo HS : <b>XX XXX</b>	
Autorizovaný inženýr	Ing. David Ondra, Ing. Zdeněk Chromý	Stupeň PD : DÚS+DOS	
Vypracoval	Miloš Hetmánek	Datum : 12/2015	
Investor-staveniště			