




RODINNÝ DŮM

NOVA 101/38' - L +1M

(RD BEZ PODSKLEPENÍ)

PŮDORYS PŘÍZEMÍ

M 1:50

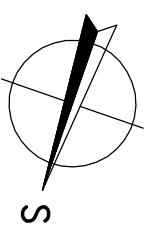
STANDARD**POZNÁMKA:**

- ZARÍZOVACÍ PŘEDMĚTY A KONSTRUKCE ZAKRESLENÉ ČAROVANĚ NEJSOU SOUČÁSTÍ DODÁVKY RD.
- TECHNICKÉ ZMĚNY JSOU VYHRAZENY.

LEGENDA MÍSTNOSTÍ :

ČÍSLO	ÚČEL MÍSTNOSTI	PLOCHA m ²	
100	ZADVĚŘÍ	2,55	2,55
101	CHODBA	6,94	6,94
102	OBÝVACÍ POKOJ	35,63	35,63
103	KUCHYŇĚ + JIDELNA	7,72	7,72
104	TECH. MÍSTNOST	5,54	4,00
105	KOUPELNA	3,37	3,37
106	PRACOVNA	10,21	10,21
107	KOMORA	1,67	1,67
108	SPÍŽ	1,36	1,36

OBÝTNÁ PLOCHA :	45,84
PŘÍSLUŠENSTVÍ :	27,61
UŽITKOVÁ PLOCHA :	73,45
CELKOVÁ PLOCHA (PODLAHOVÁ) :	74,99
ZASTAVĚNÁ PLOCHA :	91,00

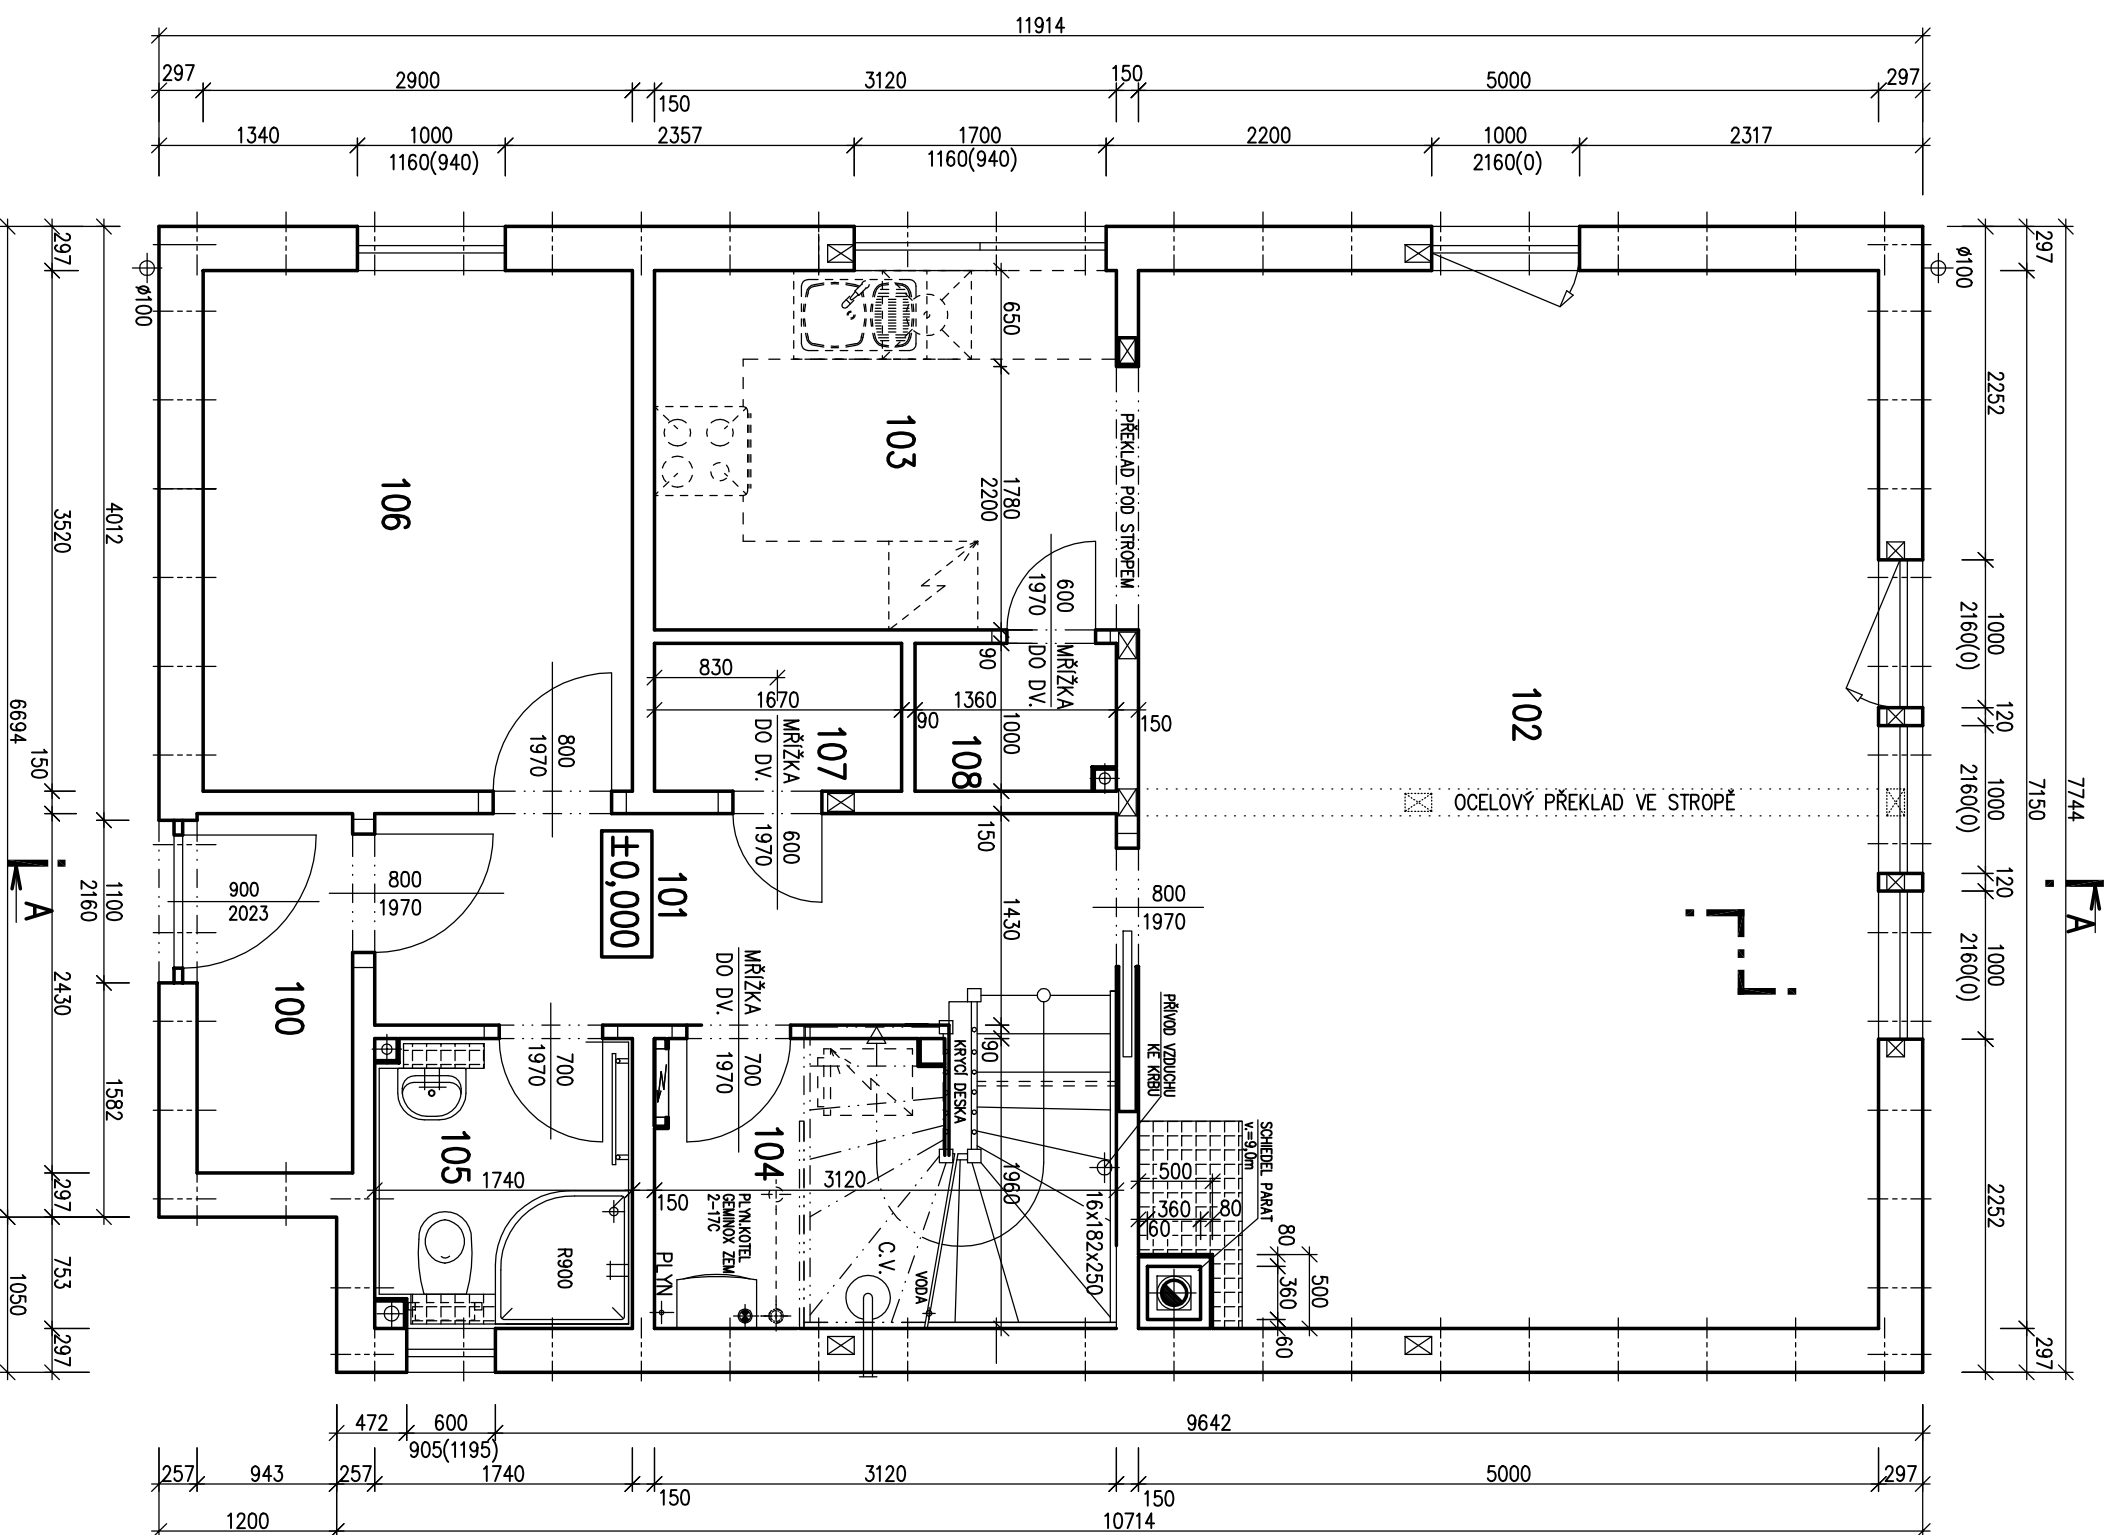

Autorizovaný inženýr	Ing. Zdeněk Chromý	Zpracovatel	
	Ing. David Ondra		
Vypracoval	Ing. Pavel Nechmický	Datum:	05.05.11
Investor - staveniště		Číslo HS:	35 560



RODINNÝ DŮM


NOVA 101/38^o – L +1M

(RD BEZ PODSKLEPENÍ)

PŮDORYS PODKROVÍ


M 1:50

STANDARD

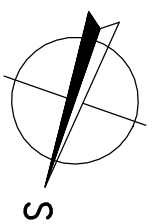

POZNÁMKA:

1. ZAŘÍZOVACÍ PŘEDMĚTY A KONSTRUKCE ZAKRESLENÉ ČÁRKOVANĚ NEJSOU SOUČÁSTÍ DODÁVKY RD.
2. TECHNICKÉ ZMĚNY JSOU VYHRÁZENY.

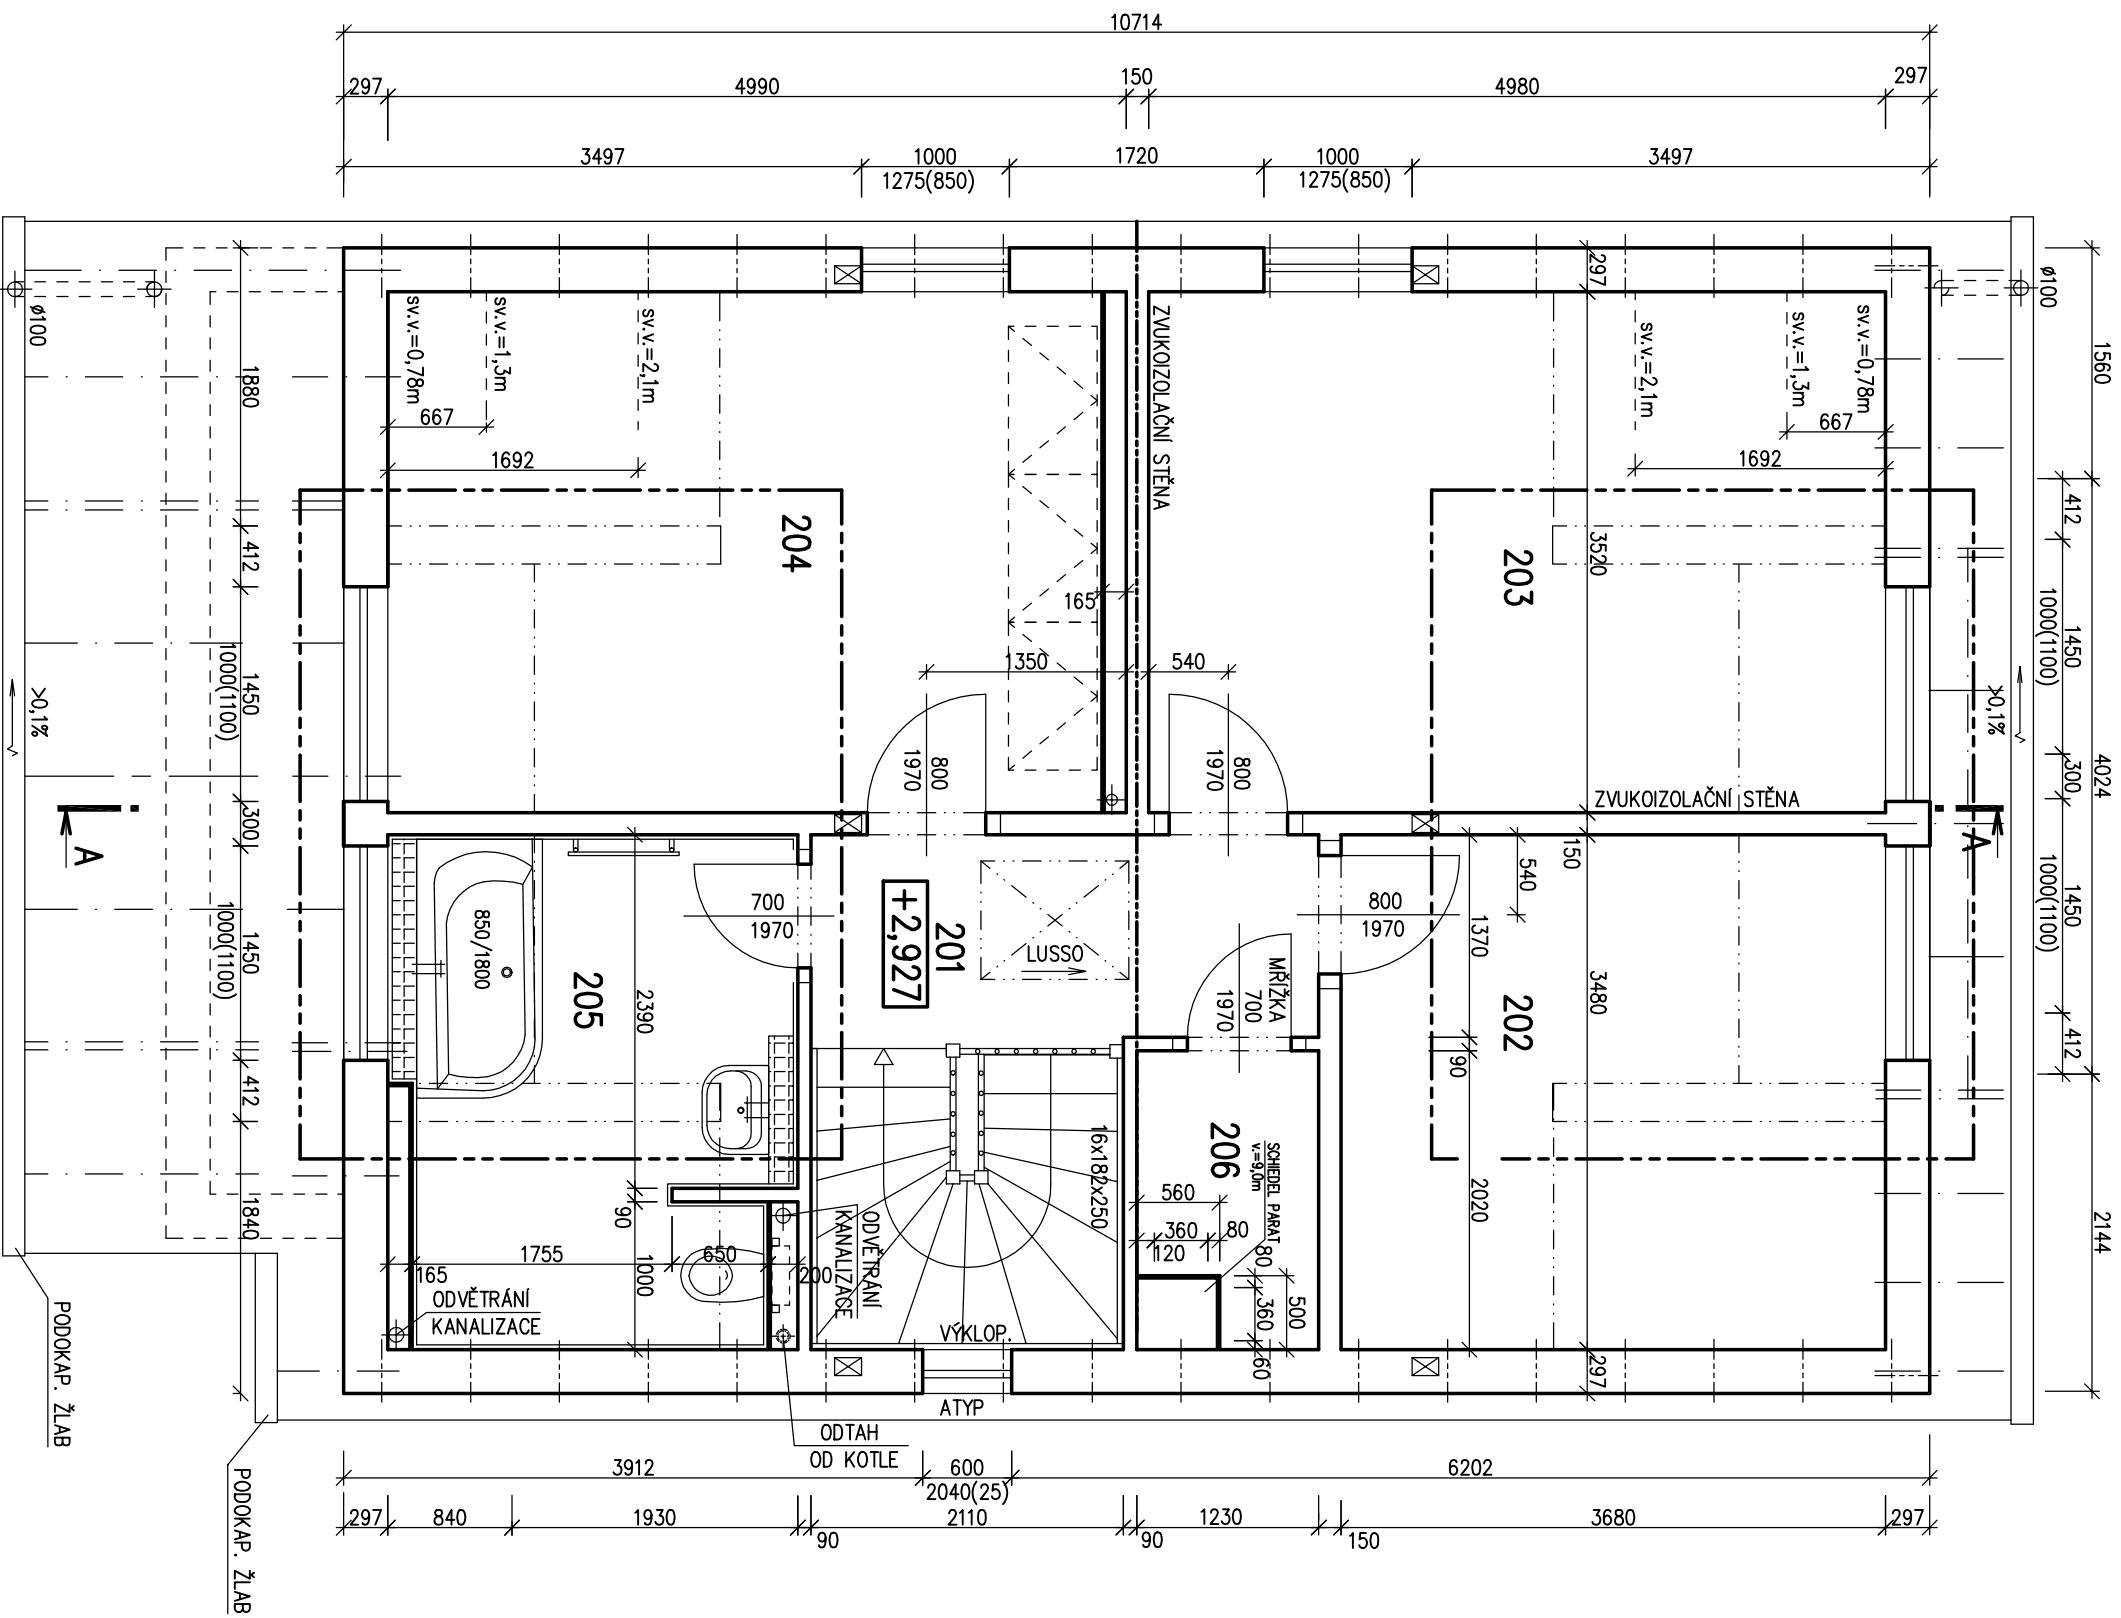

LEGENDA MÍSTNOSTÍ :

ČÍSLO	ÚČEL MÍSTNOSTI	PLOCHA m ²
201	SCHODISŤE, CHODBA	4,86
202	DĚTSKÝ POKOJ	12,81
203	DĚTSKÝ POKOJ	17,53
204	LOŽNICE	17,56
205	KOUPELNA + WC	9,07
206	KOMORA	2,49

OBYTNÁ PLOCHA : 44,25
 PŘÍSLUŠENSTVÍ : 15,55
 UŽITKOVÁ PLOCHA : 59,80
 CELKOVÁ PLOCHA (PODLAHOVÁ) : 64,32

S.O. II
 SCHODY N723
 MODEL 2011

Autorizovaný inženýr Ing. Zdeněk Chromý		Zpracovatel SCHODY N723 MODEL 2011	
Vpracoval Ing. David Ondra		Projekt	
Investor – staveniště Ing. Pavel Nechmický		Datum: 05.05.11	
		Číslo HS: 35 560	




RODINNÝ DŮM

NOVA 101/38°-L+1M


(RD BEZ PODSKLEPENÍ)

POHLEDY M 1:100
STANDARD


POHLED ZAPADNÍ

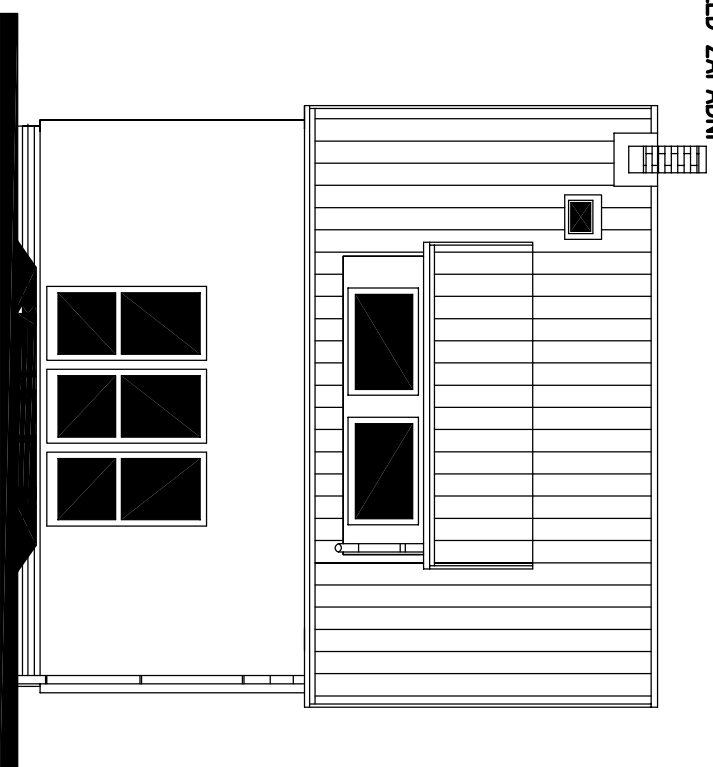


POHLED JIŽNÍ

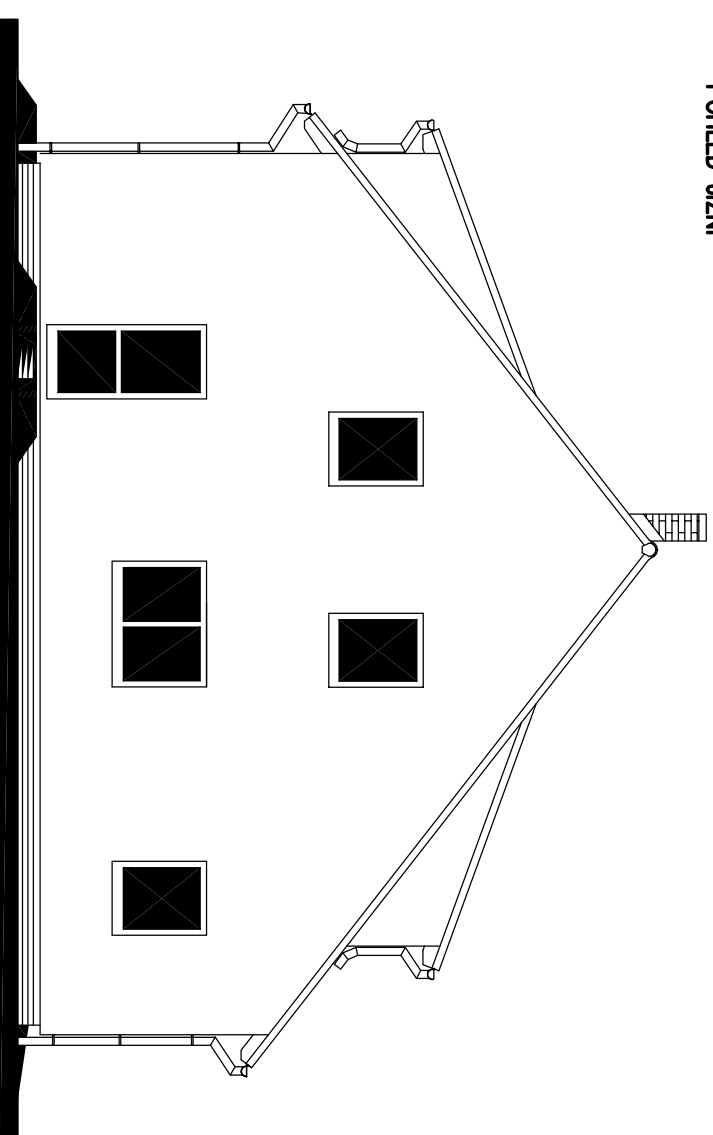

POHLED VYCHODNÍ

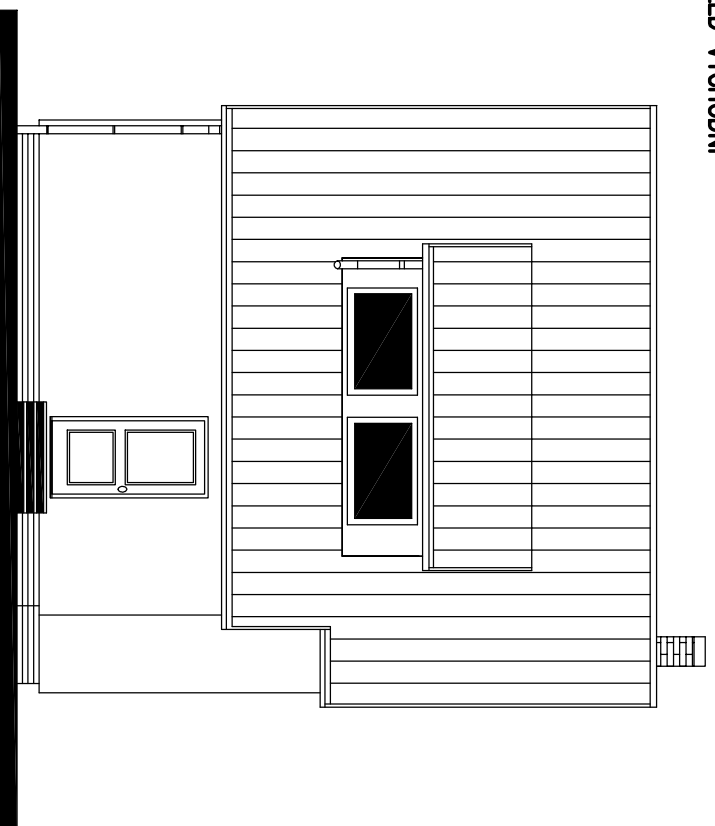

POHLED SEVERNÍ

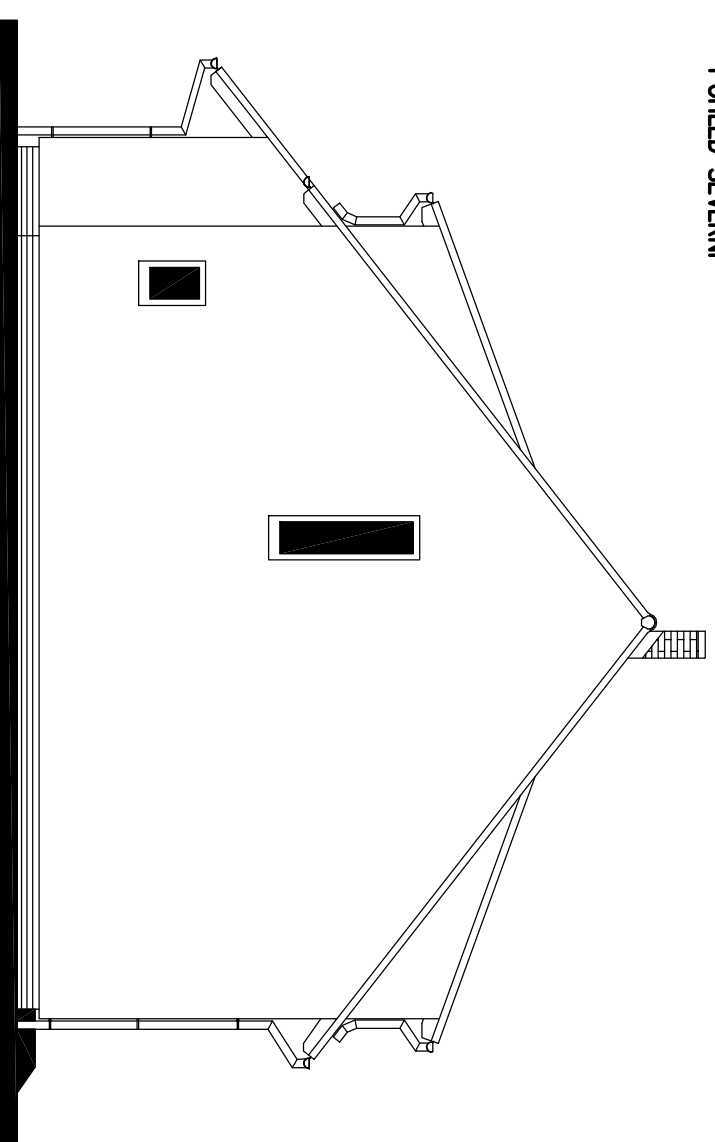

MODEL 2011

Autorizovaný inženýr		Ing. Zdeněk Chromý	
Vpracoval		Ing. David Ondra	
Investor – staveniště		Ing. Pavel Nechmáček	
Zpracovatel		Projekt	
Datum: 05.05.11		Číslo HS: 35 560	