




RODINNÝ DŮM

KUBIS 74/22°

(RD BEZ PODSKLEPENÍ)

PŮDORYS PŘÍZEMÍ

M 1:50

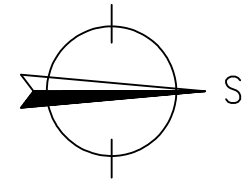


POZNÁMKA:

1. ZAŘIZOVACÍ PŘEDMĚTY A KONSTRUKCE ZAKRESLENÉ ČÁRKOVANĚ NEJSOU SOUČÁSTÍ DODÁVKY RD.
2. TECHNICKÉ ZMĚNY JSOU VYHRAZENY.
3. V PŮDORYSE JSOU KÓTOVÁNY PRO OKNA STAVEBNÍ OTVORY SKUTEČNÁ VÝŠKA PARAPETU JE UVEDENA VE VÝKRESE ŘEZU

LEGENDA MÍSTNOSTÍ :

ČÍSLO	ÚČEL MÍSTNOSTI	PLOCHA m <sup>2</sup>
101	ZADVEŘÍ	4,80
102	CHODBA	5,72
103	TECHNICKÁ MÍSTNOST	1,40
104	KUCHYNĚ	9,71
105	KOMORA	3,77
106	OBÝVACÍ POKOJ	31,39
107	WC, KOUPELNA	3,01

OBYTNÁ PLOCHA :	31,39
PŘÍSLUŠENSTVÍ :	28,41
UŽITKOVÁ PLOCHA :	59,80
CELKOVÁ PLOCHA (PODLAHOVÁ) :	59,80
ZASTAVĚNÁ PLOCHA :	74,36

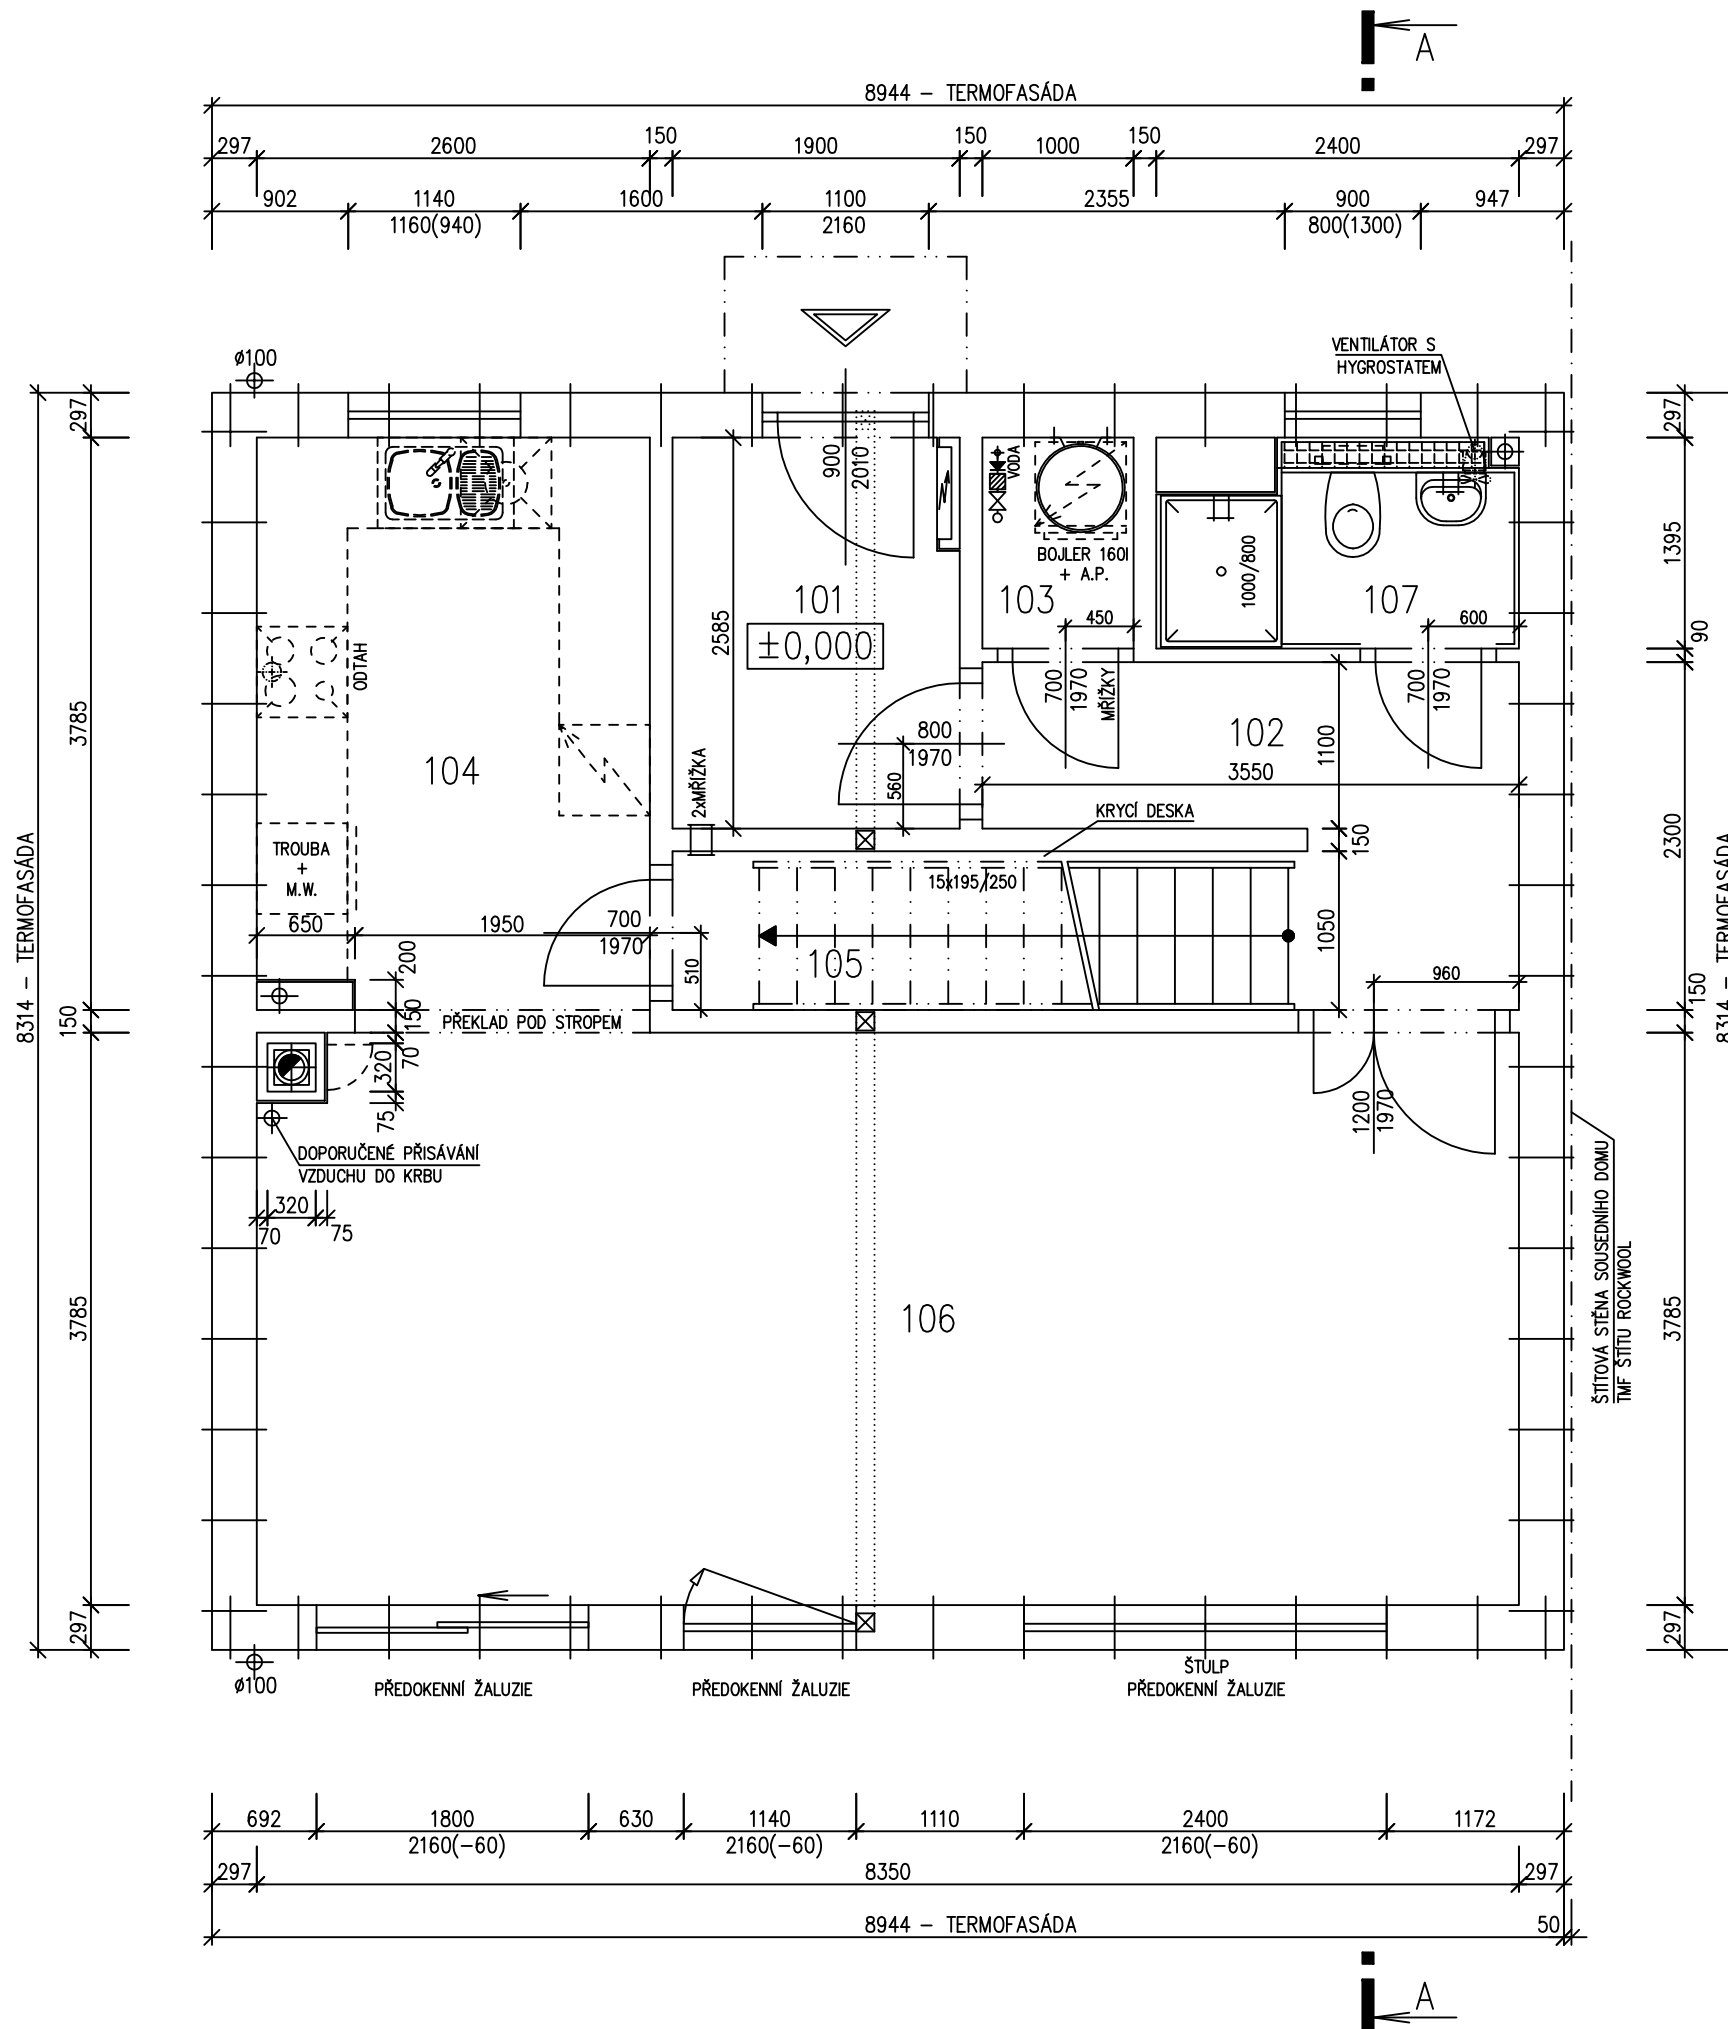

S.O. --  
SCHODY K631  
MODEL 2015

Autorizovaný inženýr	Ing. Zdeněk Chromý Ing. David Ondra	Zpracovatel <b>RO PŘEMAŘOV</b> Projekt
Vypracoval	Ing. Oldřich Němčák	Datum: 5.5.2015
Investor-staveniště		Číslo HS: Poptávka




RODINNÝ DŮM

KUBIS 74/22°

(RD BEZ PODSKLEPENÍ)

PŮDORYS PODKROVÍ

M 1:50

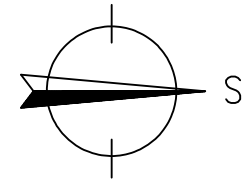


POZNÁMKA:

1. ZAŘIZOVACÍ PŘEDMĚTY A KONSTRUKCE ZAKRESLENÉ ČÁRKOVANĚ NEJSOU SOUČÁSTÍ DODÁVKY RD.
2. TECHNICKÉ ZMĚNY JSOU VYHAZENY.
3. V PŮDORYSE JSOU KÓTOVÁNY PRO OKNA STAVEBNÍ OTVORY SKUTEČNÁ VÝŠKA PARAPETU JE UVEDENA VE VÝKRESE ŘEZU

LEGENDA MÍSTNOSTÍ :

ČÍSLO	ÚČEL MÍSTNOSTI	PLOCHA m <sup>2</sup>
201	CHODBA	6,31
202	KOUPELNA, WC	6,71
203	POKOJ	12,28
204	POKOJ	16,09
205	LOŽNICE	12,59
206	KOMORA	2,77

OBYTNÁ PLOCHA :	40,96
PŘÍSLUŠENSTVÍ :	15,79
UŽITKOVÁ PLOCHA :	56,75
CELKOVÁ PLOCHA (PODLAHOVÁ) :	56,75

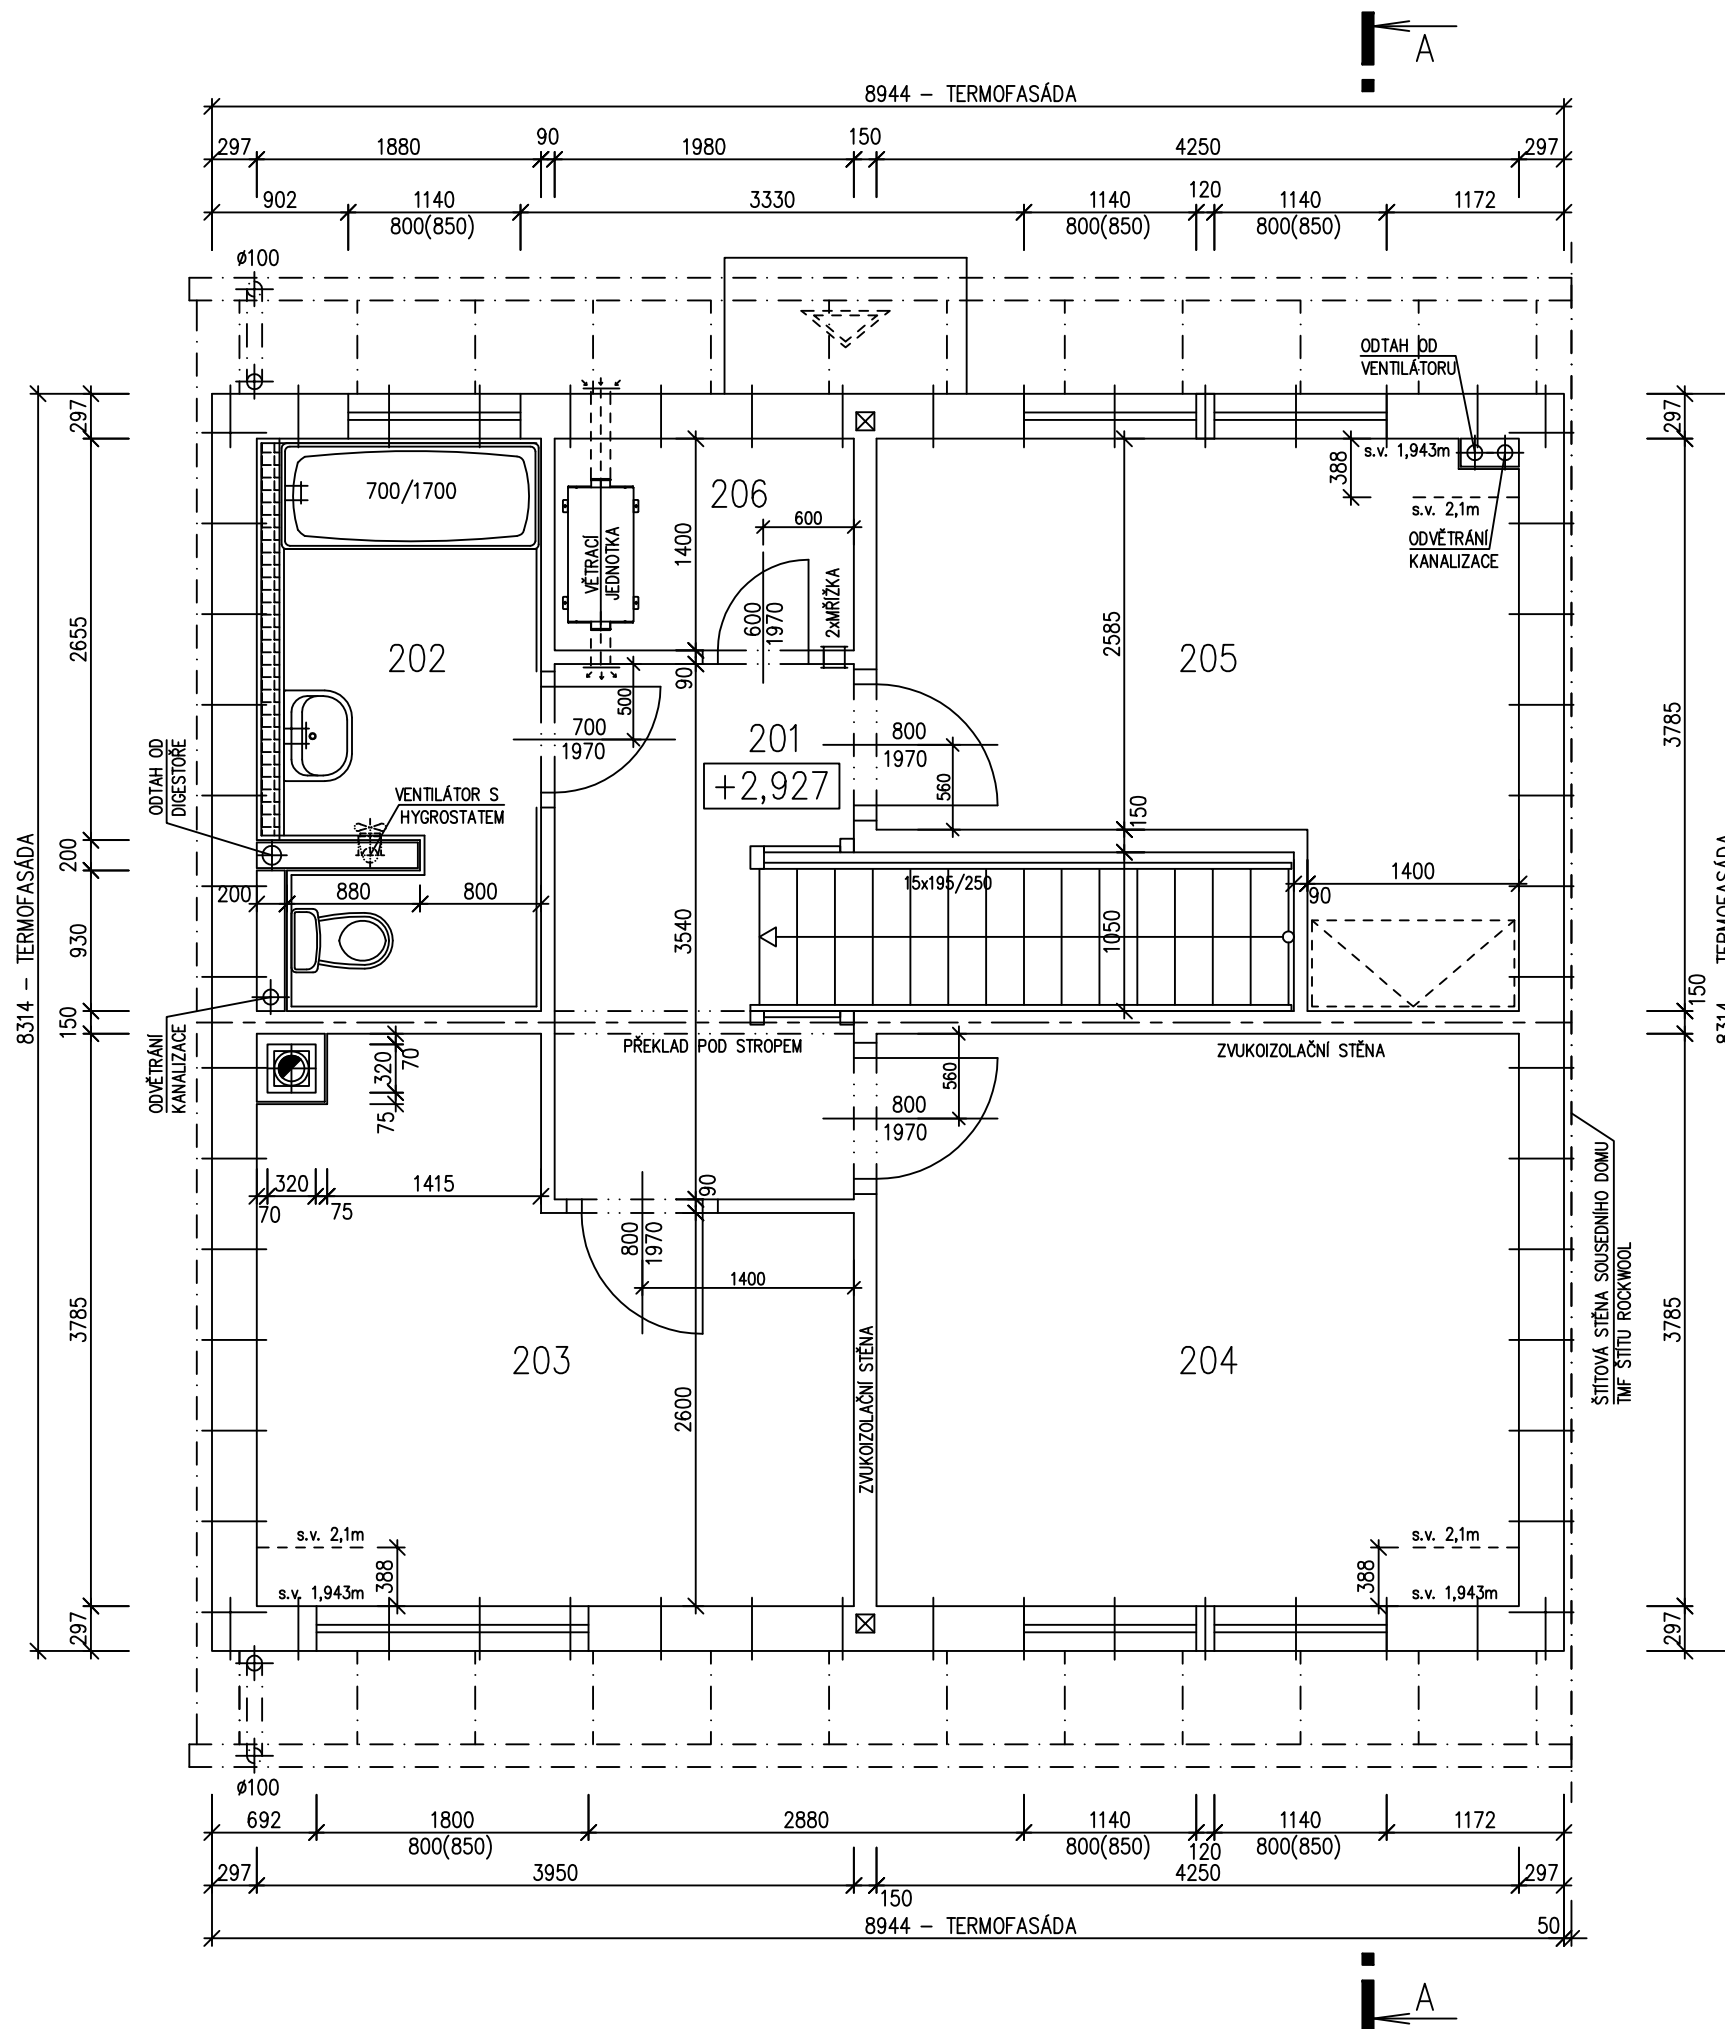

S.O. --  
SCHODY K631  
MODEL 2015

Autorizovaný inženýr	Ing. Zdeněk Chromý Ing. David Ondra	Zpracovatel RO POMAŘOV
Vypracoval	Ing. Oldřich Němčák	Projekt
Investor-staveniště		Datum: 5.5.2015 Číslo HS: Poptávka



RODINNÝ DŮM


**KUBIS 74/22°**

(RD BEZ PODSKLEPENÍ)


POHLEDY

M 1:100


POHLED ZAHRADNÍ

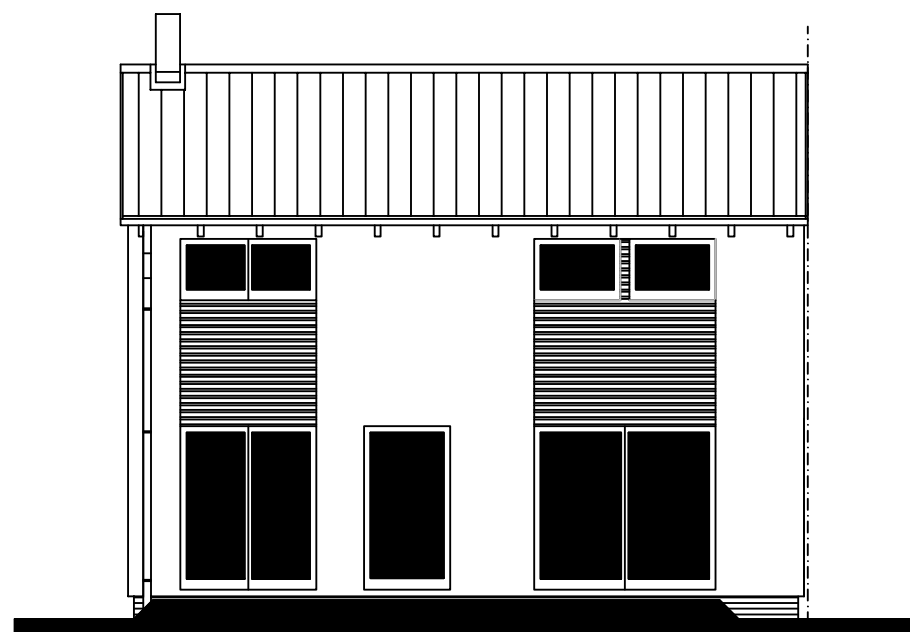


POHLED BOČNÍ /PRAVÝ/

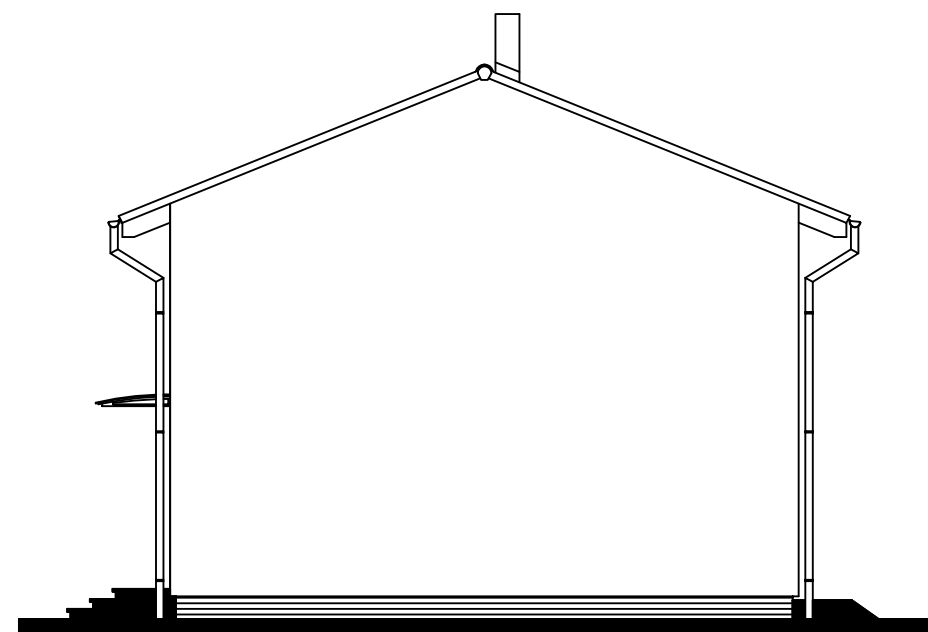


POHLED VSTUPNÍ

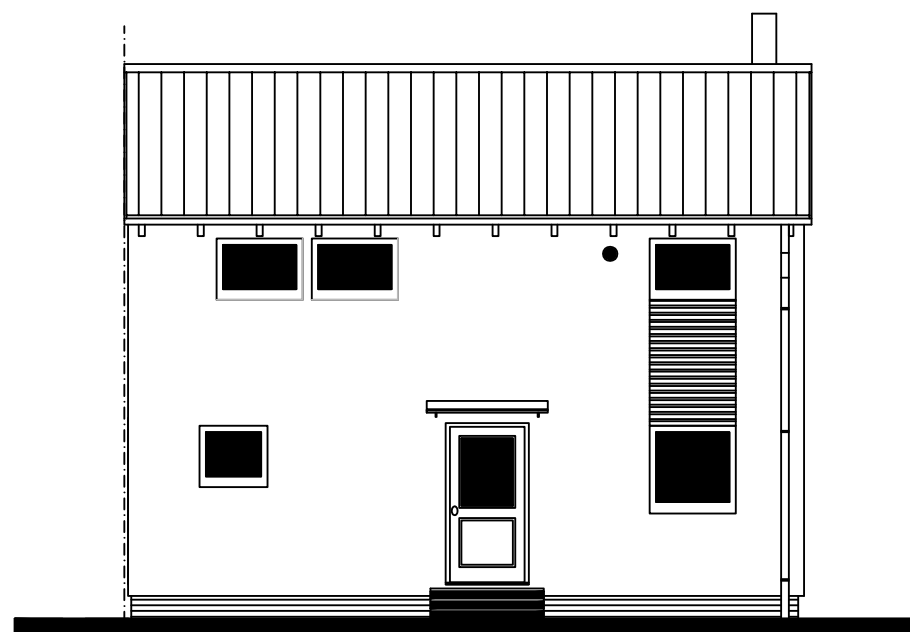

POHLED BOČNÍ /LEVÝ/

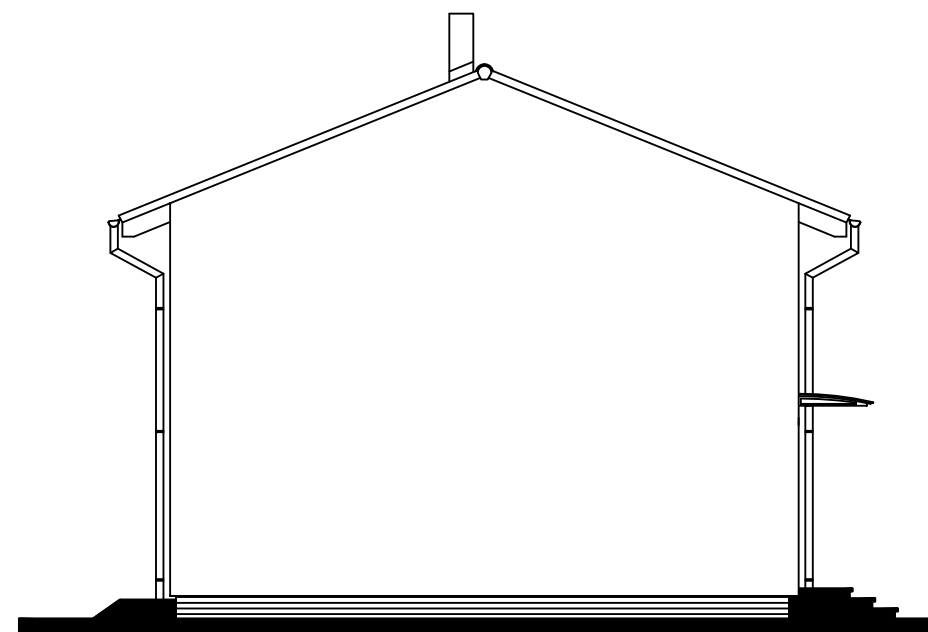

MODEL 2015

Autorizovaný inženýr	Ing. Zdeněk Chromý Ing. David Ondra	Zpracovatel  Projekt
Vypracoval	Ing. Oldřich Němčák	Datum: 5.5.2015
Investor-staveniště	1 /	Číslo HS: Poptávka