



RODINNÝ DOMEK

SOLO Line 105/38^{kk}

(RD S PODSKLEPENÍM)

PŮDORYS PŘÍZEMÍ

M 1:50


POZNÁMKA:

1. OBKLAD STĚN A PŘÍČEK SÁDROKARTONOVÝMI DESKAMI TL.12,5 mm JE PRO POTŘEBU KÓTOVÁNÍ ZAOKROUHLÉN NA 12 mm.
2. TECHNICKÉ ZMĚNY JSOU VYHRÁZENY.

LEGENDA MÍSTNOSTÍ :

ČÍSLO	ÚČEL MÍSTNOSTI	PLOCHA m ²	
101	ZÁDVEŘÍ	3,24	3,24
102	HALA	12,98	12,98
103	-	-	-
104	KUCHYŇ	5,54	5,54
105	OBÝVACÍ POKOJ	23,40	23,40
106	KOUPELNA	10,94	10,94
107	POKOJ DĚTÍ	17,23	17,23
108	-	-	-
109	KUCHYŇ	10,46	10,46
110	KOTEL	2,43	2,43
111	WC	2,24	2,24

OBYTNÁ PLOCHA :	40,63
PŘÍSLUŠENSTVÍ :	47,83
UŽITKOVÁ PLOCHA :	88,46
CELKOVÁ PLOCHA (PODLAHOVÁ) :	88,46

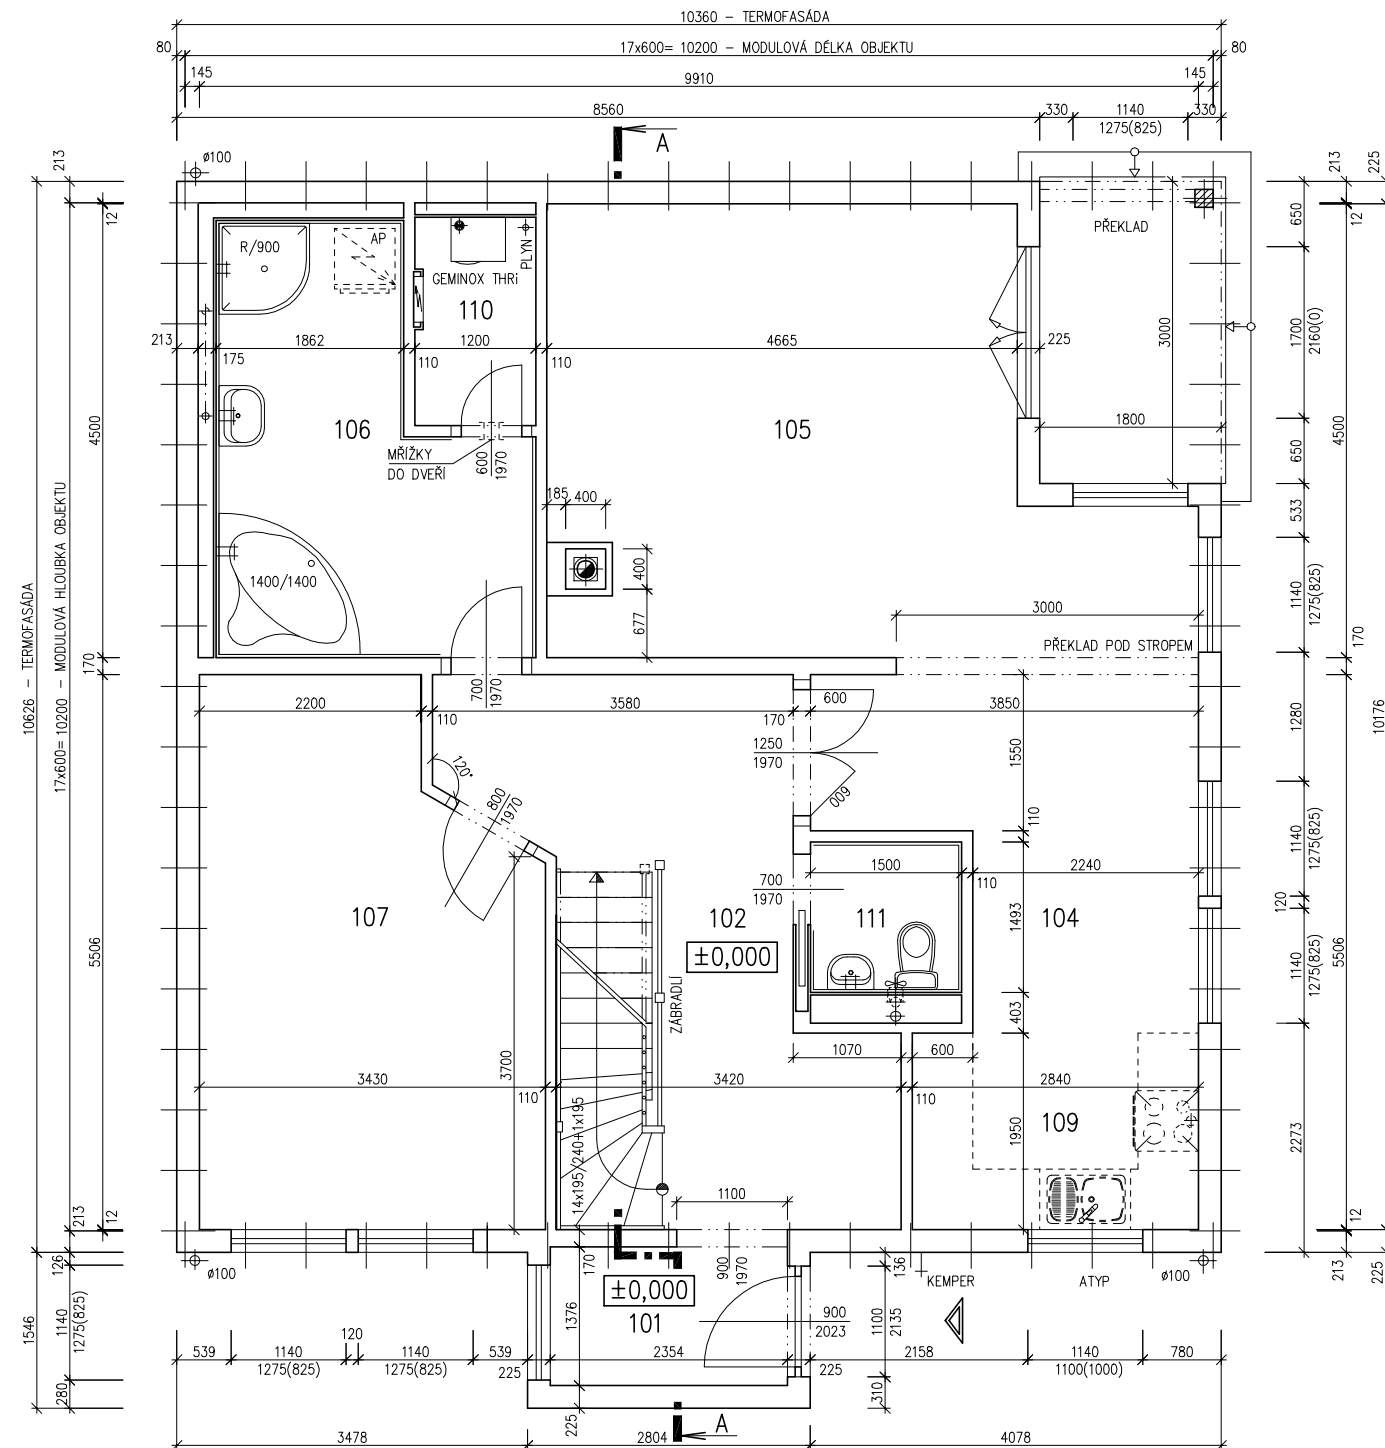

MODEL 06
1. ZMĚNA 06/2006

Zpracovatel

Projekt

Datum: 06/2006

Číslo HS: 33 630




RODINNÝ DOMEK

SOLO Line 105/38kk

(RD S PODSKLEPENÍM)

PŮDORYS PODKROVÍ

M 1:50

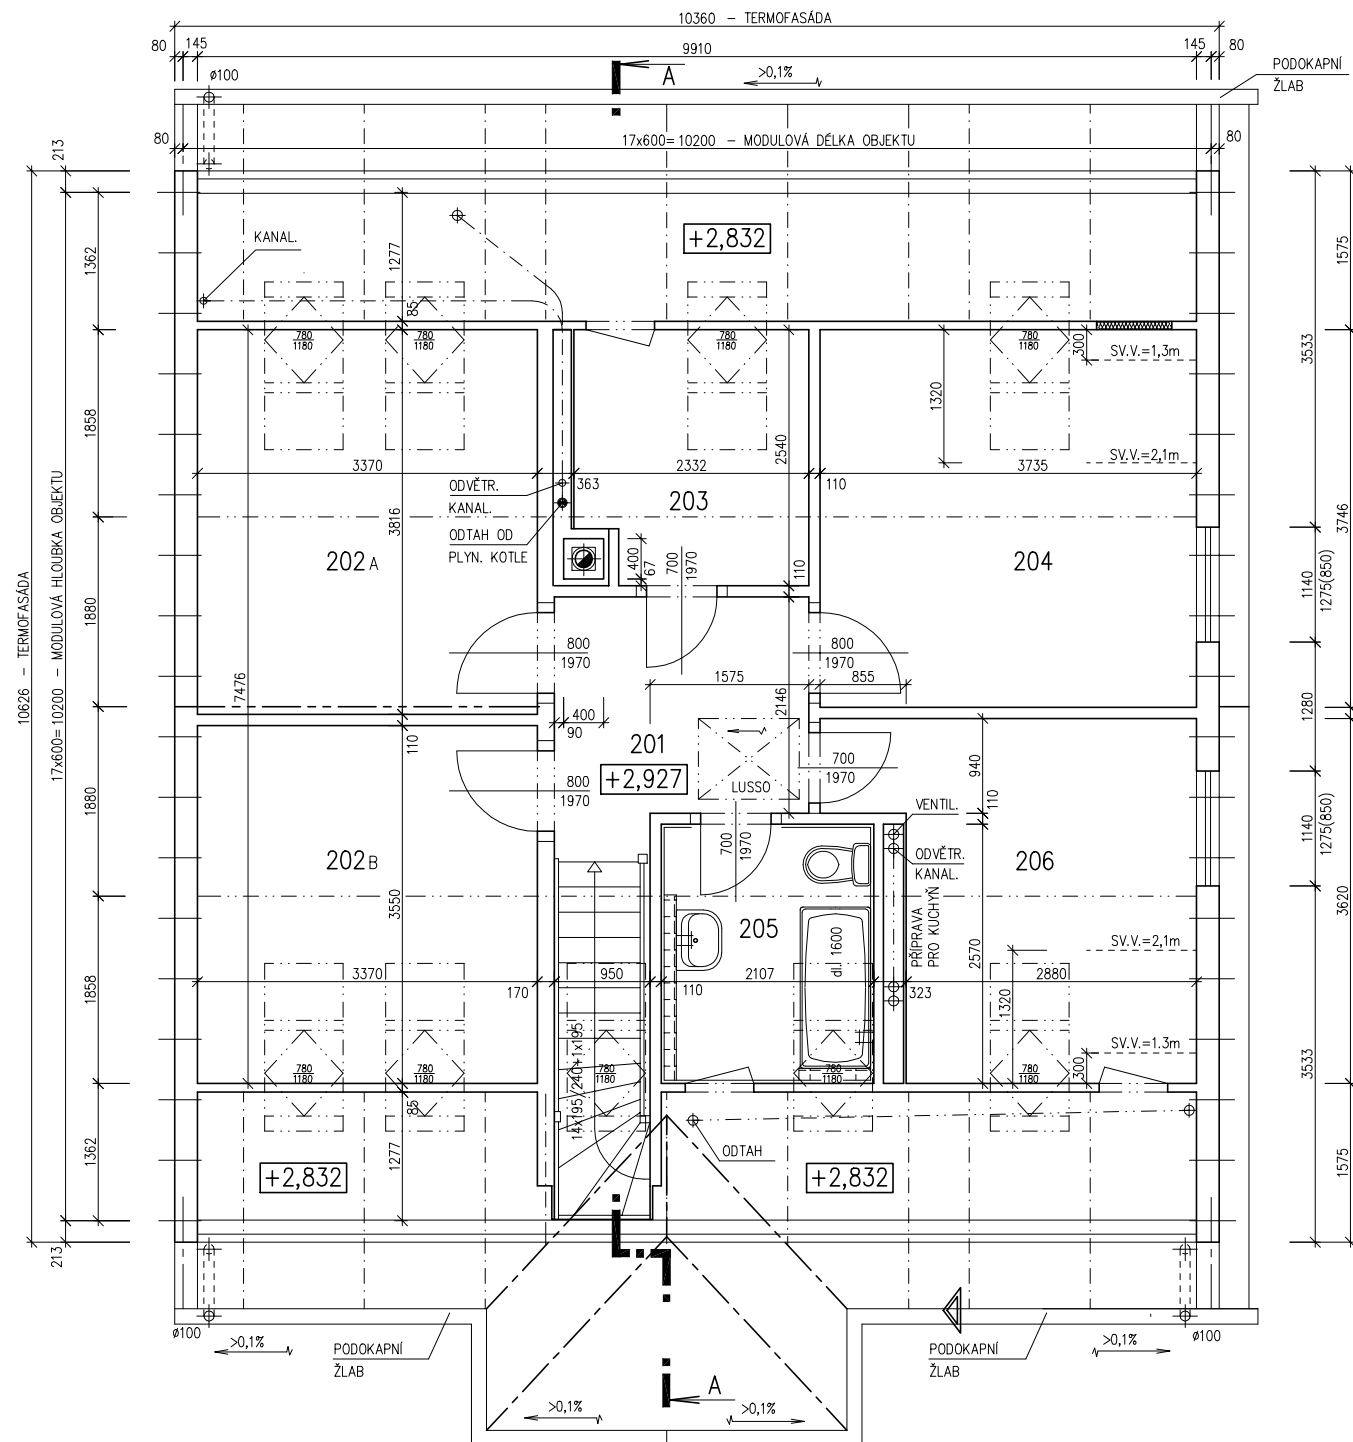**POZNÁMKA:**

1. OBKLAD STĚN A PŘÍČEK SÁDROKARTONOVÝMI DESKAMI TL12,5 mm JE PRO POTŘEBU KÓTOVÁNÍ ZAKROUHLÉN NA 12 mm.
2. TECHNICKÉ ZMĚNY JSOU VYHRÁZENY.

LEGENDA MÍSTNOSTÍ :

ČÍSLO	ÚČEL MÍSTNOSTI	PLOCHA m ²	
201	CHODBA, SCHODIŠTĚ	8,87	8,87
202 A	LOŽNICE	12,86	11,85
202 B	LOŽNICE	11,96	10,95
203	ŠATNA	5,73	5,03
204	LOŽNICE	14,00	12,87
205	KOUPELNA, WC	5,13	4,55
206	LOŽNICE	11,24	10,37

OBYTNÁ PLOCHA :	46,04
PŘÍSLUŠENSTVÍ :	18,45
UŽITKOVÁ PLOCHA :	64,49
CELKOVÁ PLOCHA (PODLAHOVÁ) :	69,79

MODEL 06
1. ZMĚNA 06/2006


Zpracovatel

Projekt


Datum: 06/2006

Číslo HS: 33 630

POHLED ZADNÍ

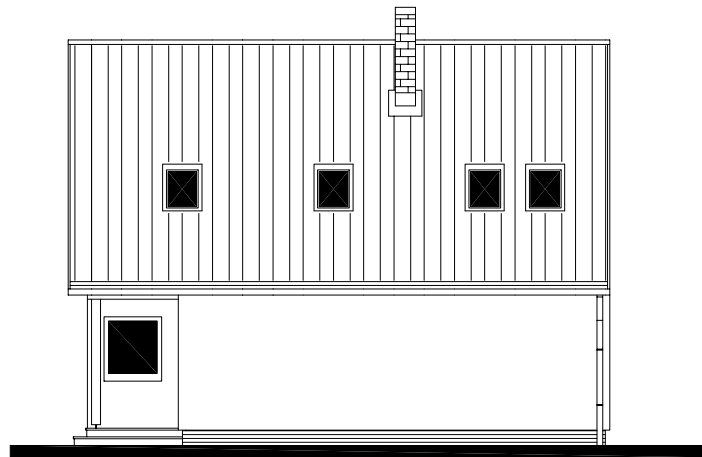

POHLED BOČNÍ /LEVÝ/

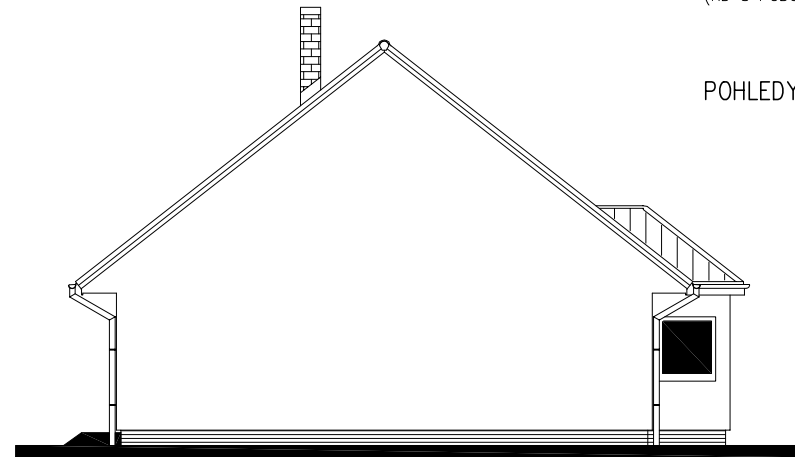


RODINNÝ DOMEK

SOLO Line 105/38^{kk}

(RD S PODSKLEPENÍM)

POHLEDY M 1:100

POHLED VSTUPNÍ

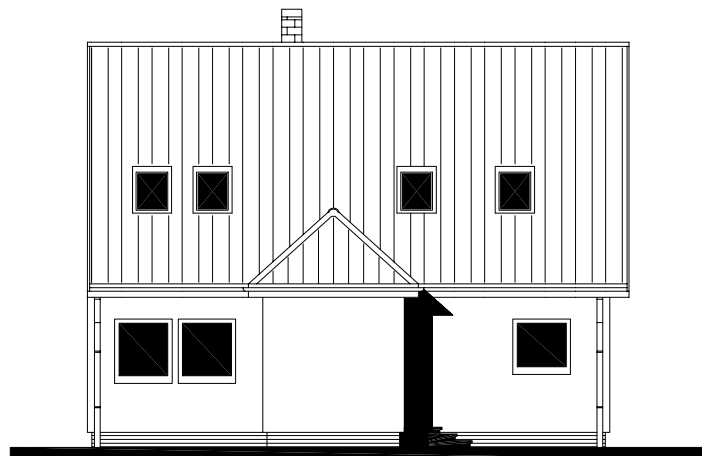

POHLED BOČNÍ /PRAVÝ/



POZNÁMKA

ZAKRESLENÝ TERÉN JE POUZE
INFORMATIVNÍ – OBJEKT JE
PODSKLEPEN

MODEL 06
1. ZMĚNA 06/2006

Zpracovatel



Projekt

Datum: 06/2006

Číslo HS: 33 630




RODINNÝ DOMEK

SOLO Line 105/38^{kk}

(RD S PODSKLEPENÍM)

PŮDORYS ÚLOŽNÉ DESKY

M 1 : 50

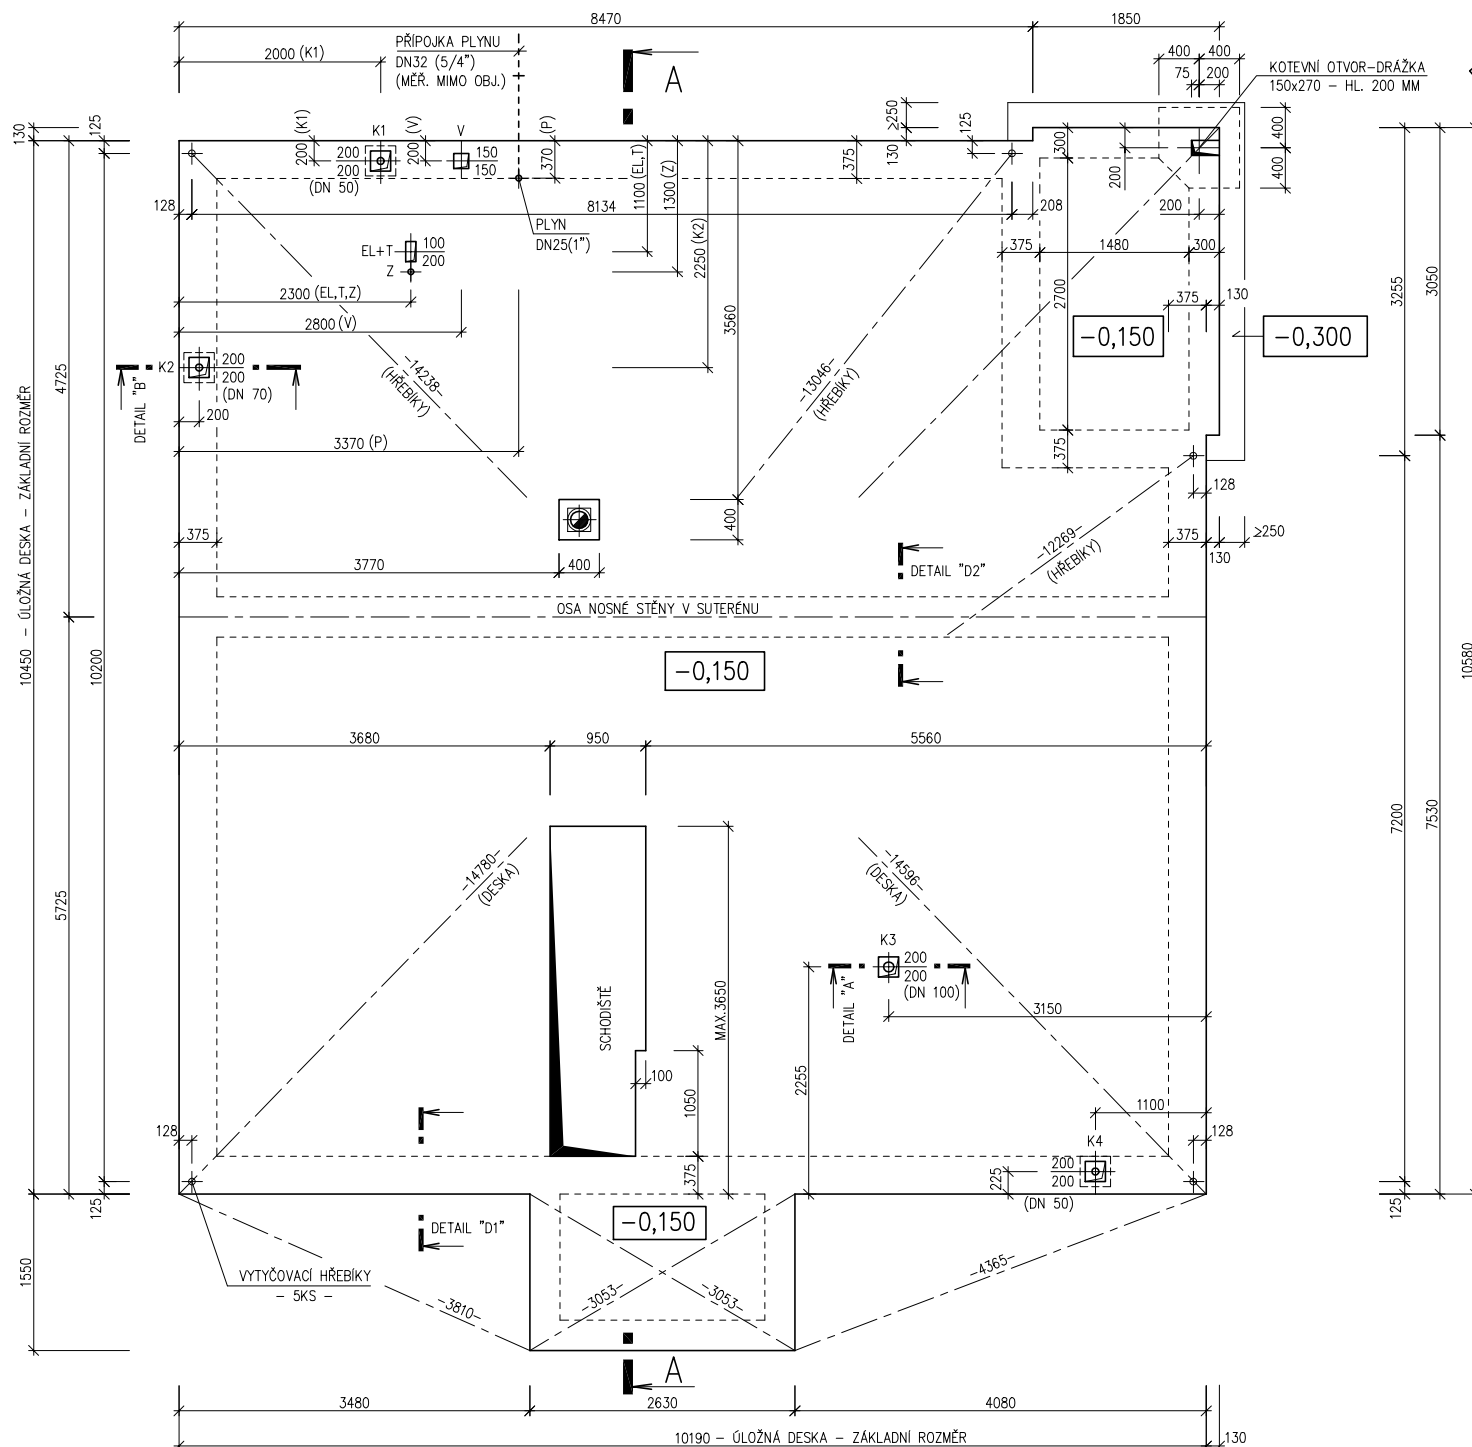

POZNÁMKA:

OBVODOVÉ ROZMĚRY ÚLOŽNÉ DESKY	+15 mm
(BEZ VNĚJŠÍCH ÚPRAV)	: - 0 mm
PRAVŮHLSTAVBY – DÉLKA DIAGONÁLY	: +20 mm
OSY INSTALAČNÍCH PROSTUPŮ	: ±15 mm
VODOROVNOST ÚL. DESKY – MAX. VÝŠKOVÝ ROZDÍL	: 15 mm
– MAX. VÝŠKOVÝ ROZDÍL	
NA DÉLCE 2,0 m	: 8 mm

ŘEZ A-A' + DETAILY PROVEDENÍ ÚLOŽNÉ DESKY – VIZ VÝKRESY Č. 011b, 012b, 013b.

VÝVOD PLYNU JE INFORMATIVNÍ – JEHO PROVEDENÍ ŘEŠÍ DLE MÍSTNÍCH PODMÍNEK PROJEKTANT ODBĚRATELE.

Z – ZEMNĚNÍ–POZINK. PÁS TL. MIN. 3mm, MIN. 100mm², SMYČKA 25m (DLE ČSN 33 2000–5–54)

K1 – K4 – KANALIZACE

V, EL, T – VODA, ELEKTRO, TELEFON

MODEL 06

Zpracovatel

Projekt

Datum: 06/2006

Číslo HS: 33 630