



RODINNÝ DOMEK

SOLO Line 105/38kk – SP

(RD BEZ PODSKLEPENÍ)

PŮDORYS PŘÍZEMÍ

M 1:50

POZNÁMKA:


1. OBKLAD STĚN A PŘÍČEK SÁDKOKARTONOVÝMI DESKAMI TL12,5 mm JE PRO POTŘEBU KÓTOVÁNÍ ZAOKROUHLĚN NA 12 mm.
2. ZAŘIZOVACÍ PŘEDMĚTY A KONSTRUKCE ZAKRESLENÉ ČÁRKOVANĚ NEJSOU SOUČÁSTÍ DODÁVKY RD.
3. TECHNICKÉ ZMĚNY JSOU VYHRÁZENY.

LEGENDA MÍSTNOSTÍ :

ČÍSLO	ÚČEL MÍSTNOSTI	PLOCHA m ²	
101	ZÁDVEŘÍ	3,24	3,24
102	PŘEDSÍŇ	8,11	8,11
103	WC. KOTEL	3,80	3,80
104	KOUPELNA, WC	5,39	5,39
105	PRACOVNA	6,65	6,65
106	SPIŽ	1,25	1,25
107	KUCHYŇ	9,86	9,86
108	OBÝVACÍ POKOJ	39,70	38,21
109	POKOJ	19,83	19,83

OBYTNÁ PLOCHA :	64,69
PŘÍSLUŠENSTVÍ :	31,65
UŽITKOVÁ PLOCHA :	96,34
CELKOVÁ PLOCHA (PODLAHOVÁ) :	97,83

10626 – TERMOFASÁDA

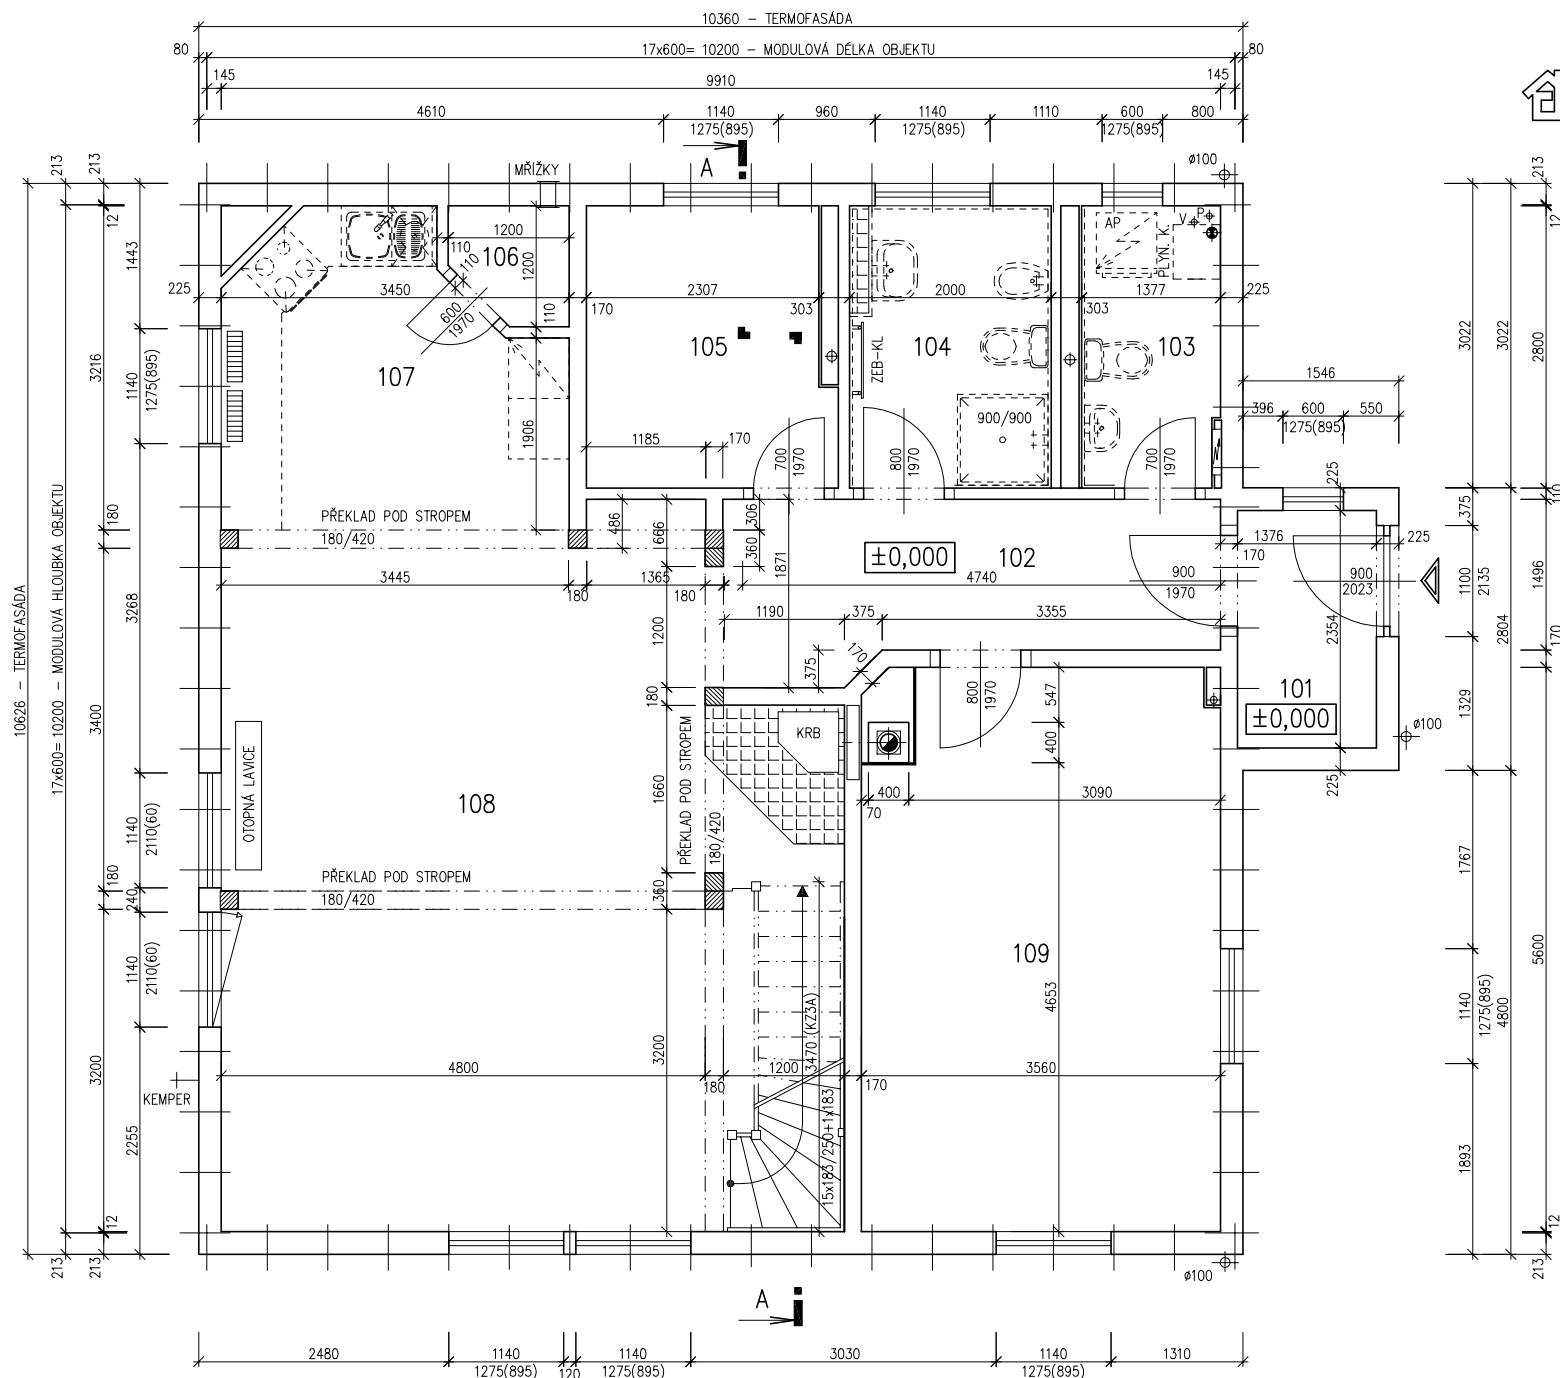

MODEL 05

Zpracovatel



Projekt

Datum: 09/2005

Číslo HS: 33 563



RODINNÝ DOMEK

SOLO Line 105/38kk - SP

(RD BEZ PODSKLEPENÍ)

PŮDORYS PODKROVÍ

M 1:50

POZNÁMKA:

1. OBKLAD STĚN A PŘÍČEK SÁDROKARTONEM TL. 12,5 mm JE PRO POTŘEBU KÓTOVÁNÍ ZAOKROUHLEN NA 12 mm.
2. ZAŘÍZOVACÍ PŘEDMĚTY A KONSTRUKCE ZAKRESLENÉ ČARPOKOVANĚ NEJSOU SOUČÁSTÍ DODÁVKY RD.
3. TECHNICKÉ ZMĚNY JSOU VYHRAZENY.

LEGENDA MÍSTNOSTÍ :

ČÍSLO	ÚČEL MÍSTNOSTI	PLOCHA m ²	
201	PEDESTA, SCHODIŠTĚ	9,62	9,62
202	POKOJ	16,31	14,85
203	POKOJ	20,26	18,47
204	KOUPELNA	11,57	11,05
205	POKOJ	12,78	11,71

OBYTNÁ PLOCHA :	45,72
PŘÍSLUŠENSTVÍ :	19,82
UŽITKOVÁ PLOCHA :	65,54
CELKOVÁ PLOCHA (PODLAHOVÁ) :	70,75


MODEL 05

Zpracovatel

Projekt


Datum: 09/2005

Číslo HS: 33 563

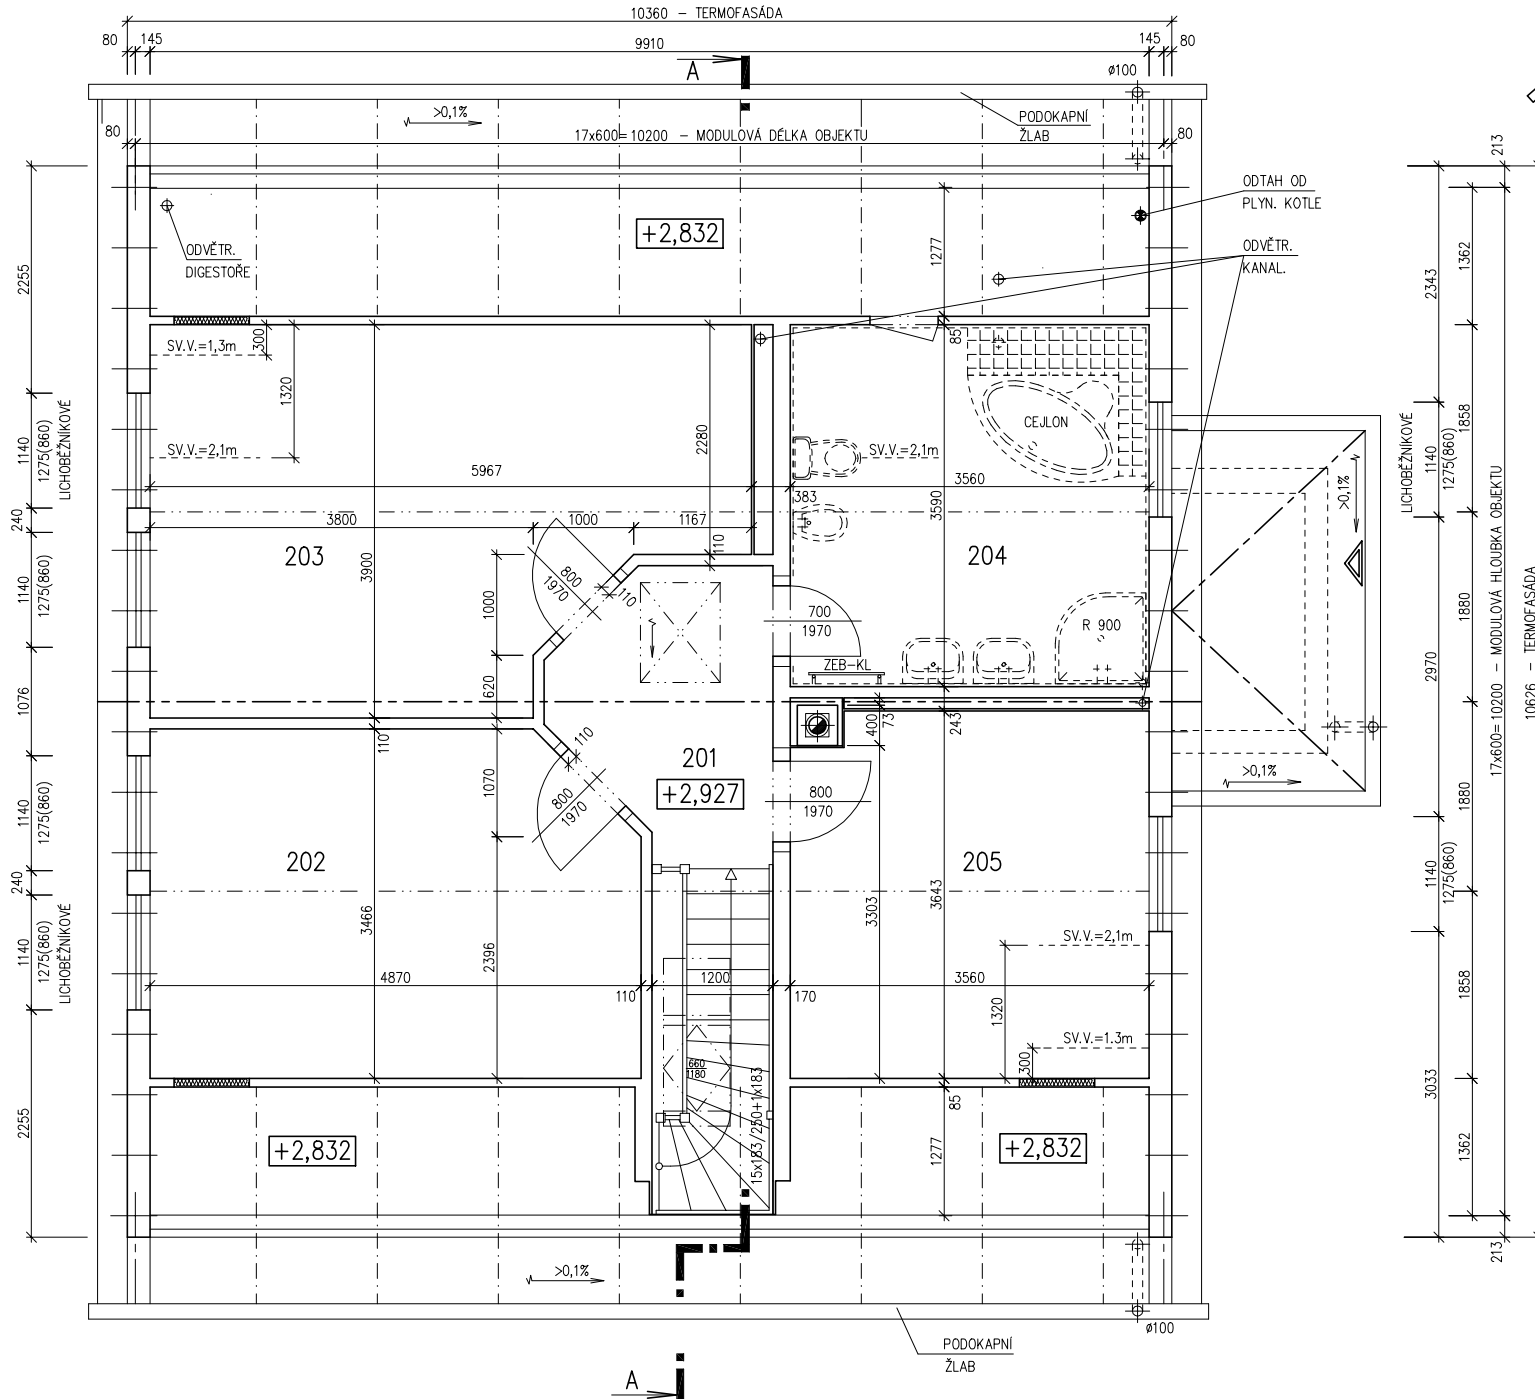



RODINNÝ DOMEK

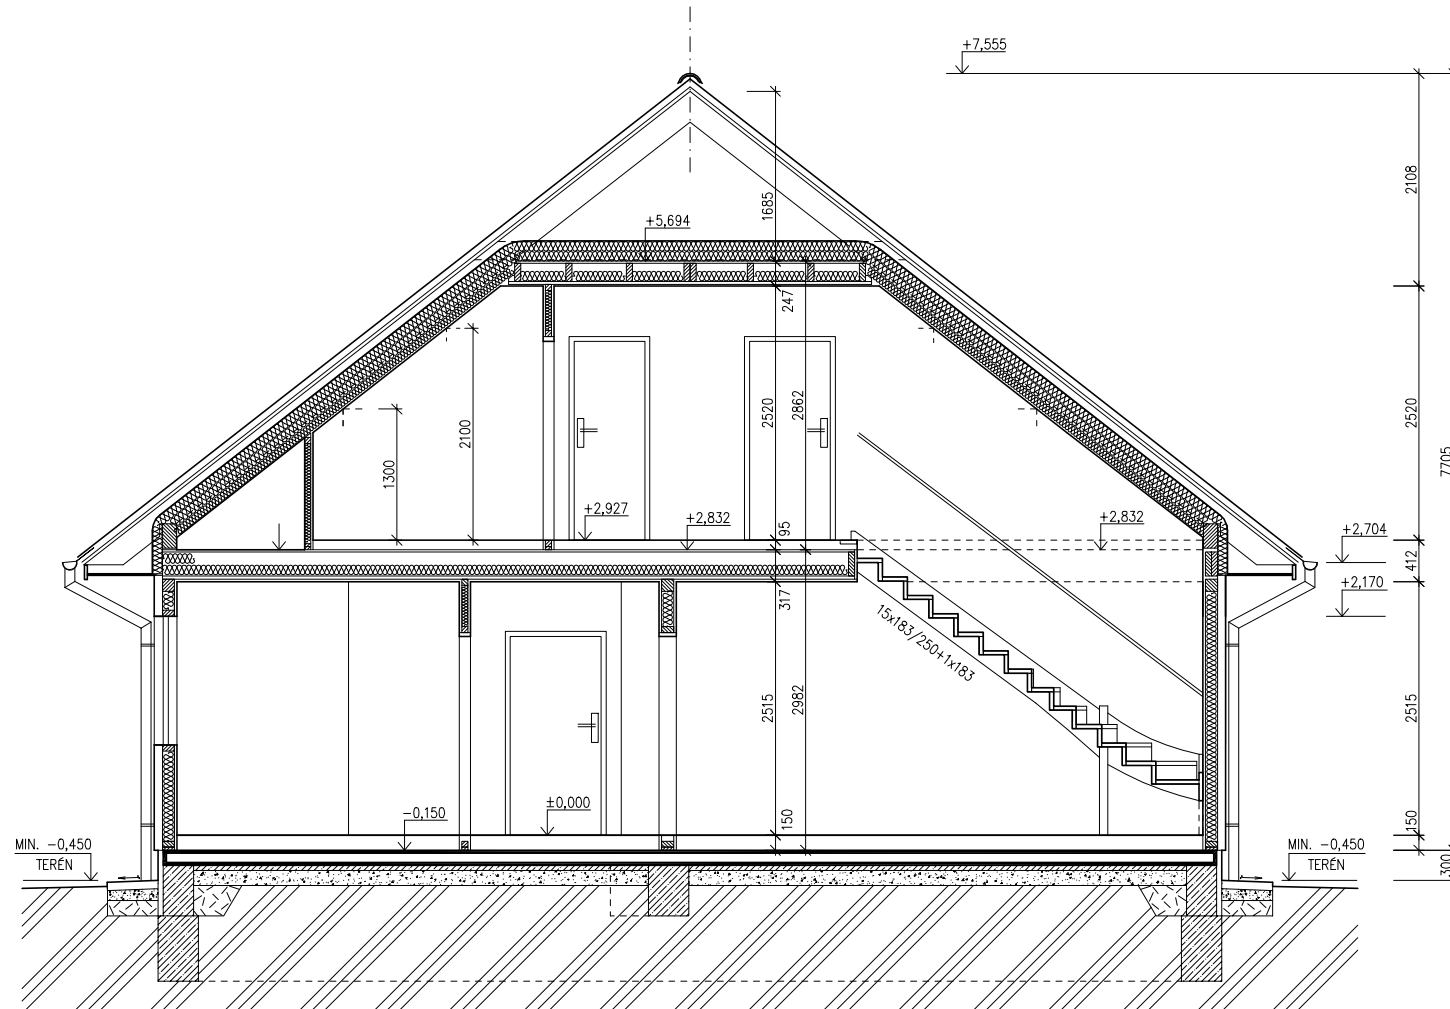SOLO Line 105/38^{kk} – SP
 (RD BEZ PODSKLEPENÍ)

 ŘEZ A-A
 M 1:50

LEGENDA MATERIÁLU

- | | |
|--|-----------------|
| | ROSTLÝ TERÉN |
| | ŠTĚRKOVÝ NÁSYP |
| | ZÁSYP |
| | ŽELEZOBETON |
| | PROSTÝ BETON |
| | DŘEVO |
| | TEPELNÁ IZOLACE |

 SPODNÍ STAVBA
 DODÁVKA ODBĚRATELE

MODEL 05

Zpracovatel




Projekt

Datum: 09/2005


Číslo HS: 33 563

v.č.: 008

POHLED ZADNÍ

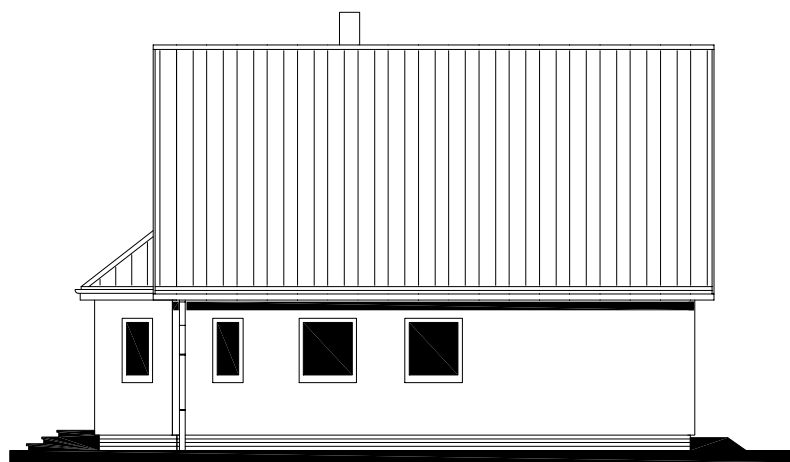

POHLED BOČNÍ /LEVÝ/

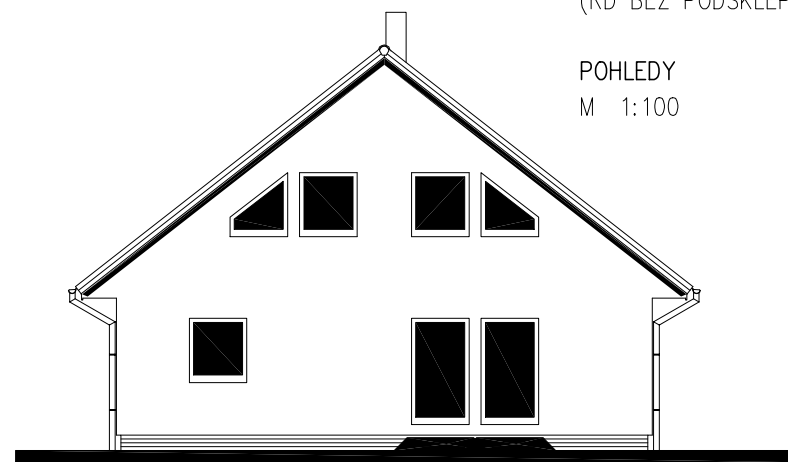


RODINNÝ DOMEK

SOLO Line 105/38^{kk} – SP
(RD BEZ PODSKLEPENÍ)

POHLEDY
M 1:100

POHLED PŘEDNÍ

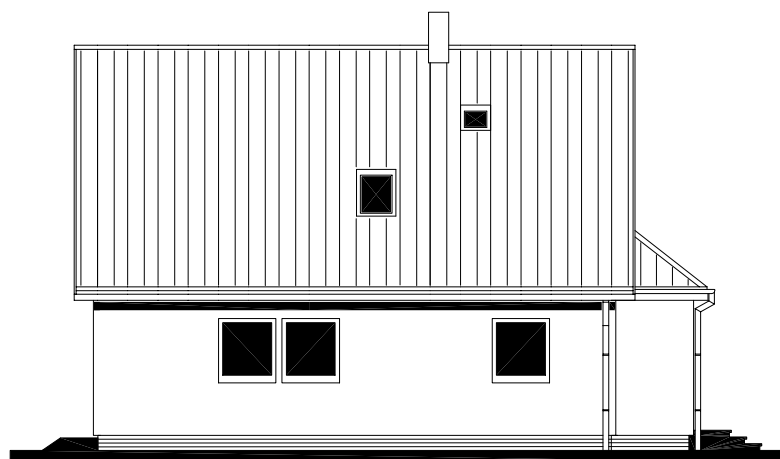

POHLED BOČNÍ /VSTUPNÍ/



MODEL 05

Zpracovatel



Projekt

Datum: 09/2005


Číslo HS: 33 563



RODINNÝ DOMEK

SOLO Line 105/38kk – SP

(RD BEZ PODSKLEPENÍ)

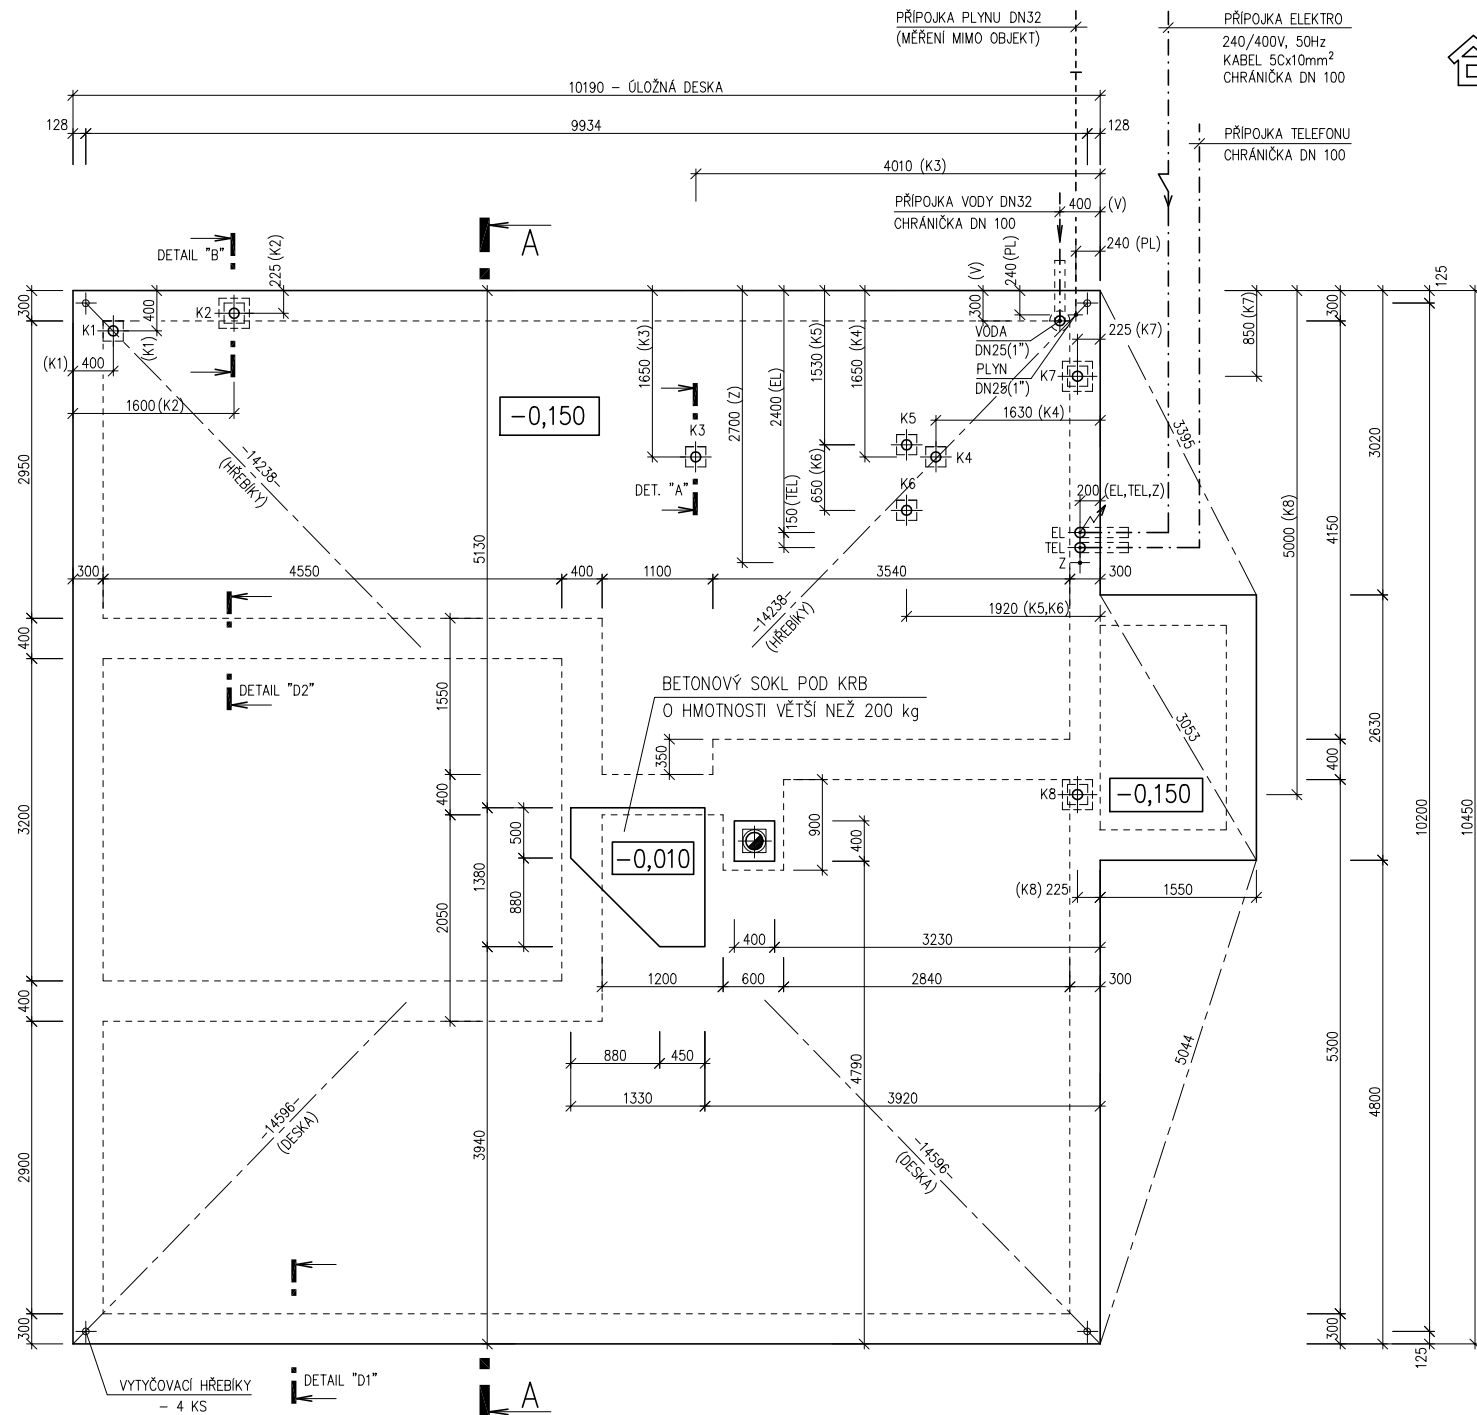PŘÍPOJKA PLYNU DN32
(MĚŘENÍ MIMO OBJEKT)PŘÍPOJKA ELEKTRO
240/400V, 50Hz
KABEL 5x10mm²
CHRÁNIČKA DN 100PŘÍPOJKA TELEFONU
CHRÁNIČKA DN 100**PŮDORYS ÚLOŽNÉ DESKY**

M 1 : 50

POZNÁMKA:

OBVODOVÉ ROZMĚRY ÚLOŽNÉ DESKY	+15 mm
(BEZ VNĚJŠÍCH ÚPRAV)	: - 0 mm
PRAVOÚHLSTAVBY – DÉLKA DIAGONÁLY	: +20 mm
OSY INSTALAČNÍCH PROSTUPŮ	: ±15 mm
VODOROVNOST ÚL. DESKY – MAX. VÝŠKOVÝ ROZDÍL	: 15 mm
– MAX. VÝŠKOVÝ ROZDÍL	
NA DÉLCE 2,0 m	: 8 mm

ŘEZ A-A' + DETAILS PROVEDENÍ ÚLOŽNÉ DESKY – VIZ VÝKRESY Č. 011a, 012a, 013a.

VÝVOD PLYNU JE INFORMATIVNÍ – JEHO PROVEDENÍ ŘEŠÍ DLE MÍSTNÍCH PODMÍNEK PROJEKTANT ODBĚRATELE.

Z – ZEMNĚNÍ-POZINK. PÁS TL. MIN. 3mm,
MIN. 100mm², SMYČKA 25m
(DLE ČSN 33 2000-5-54)

K1 – K8 – KANALIZACE DN 100

MODEL 05

Zpracovatel

Projekt

Datum: 09/2005

Číslo HS: 33 563