



RODINNÝ DOMEK
SOLO Line 105/38^{kk}
+ GARÁŽ
 (RD BEZ PODSKLEPENÍ)
 PŮDORYS PŘÍZEMÍ M 1:50

MODEL 07
 Zpracovatel

 Projekt
 Datum: 04/2007
 Číslo HS: poptávka

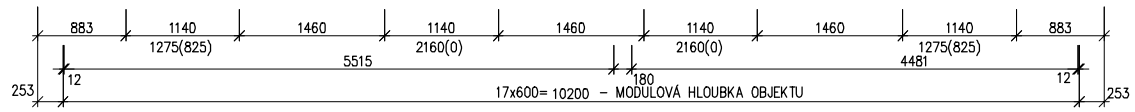

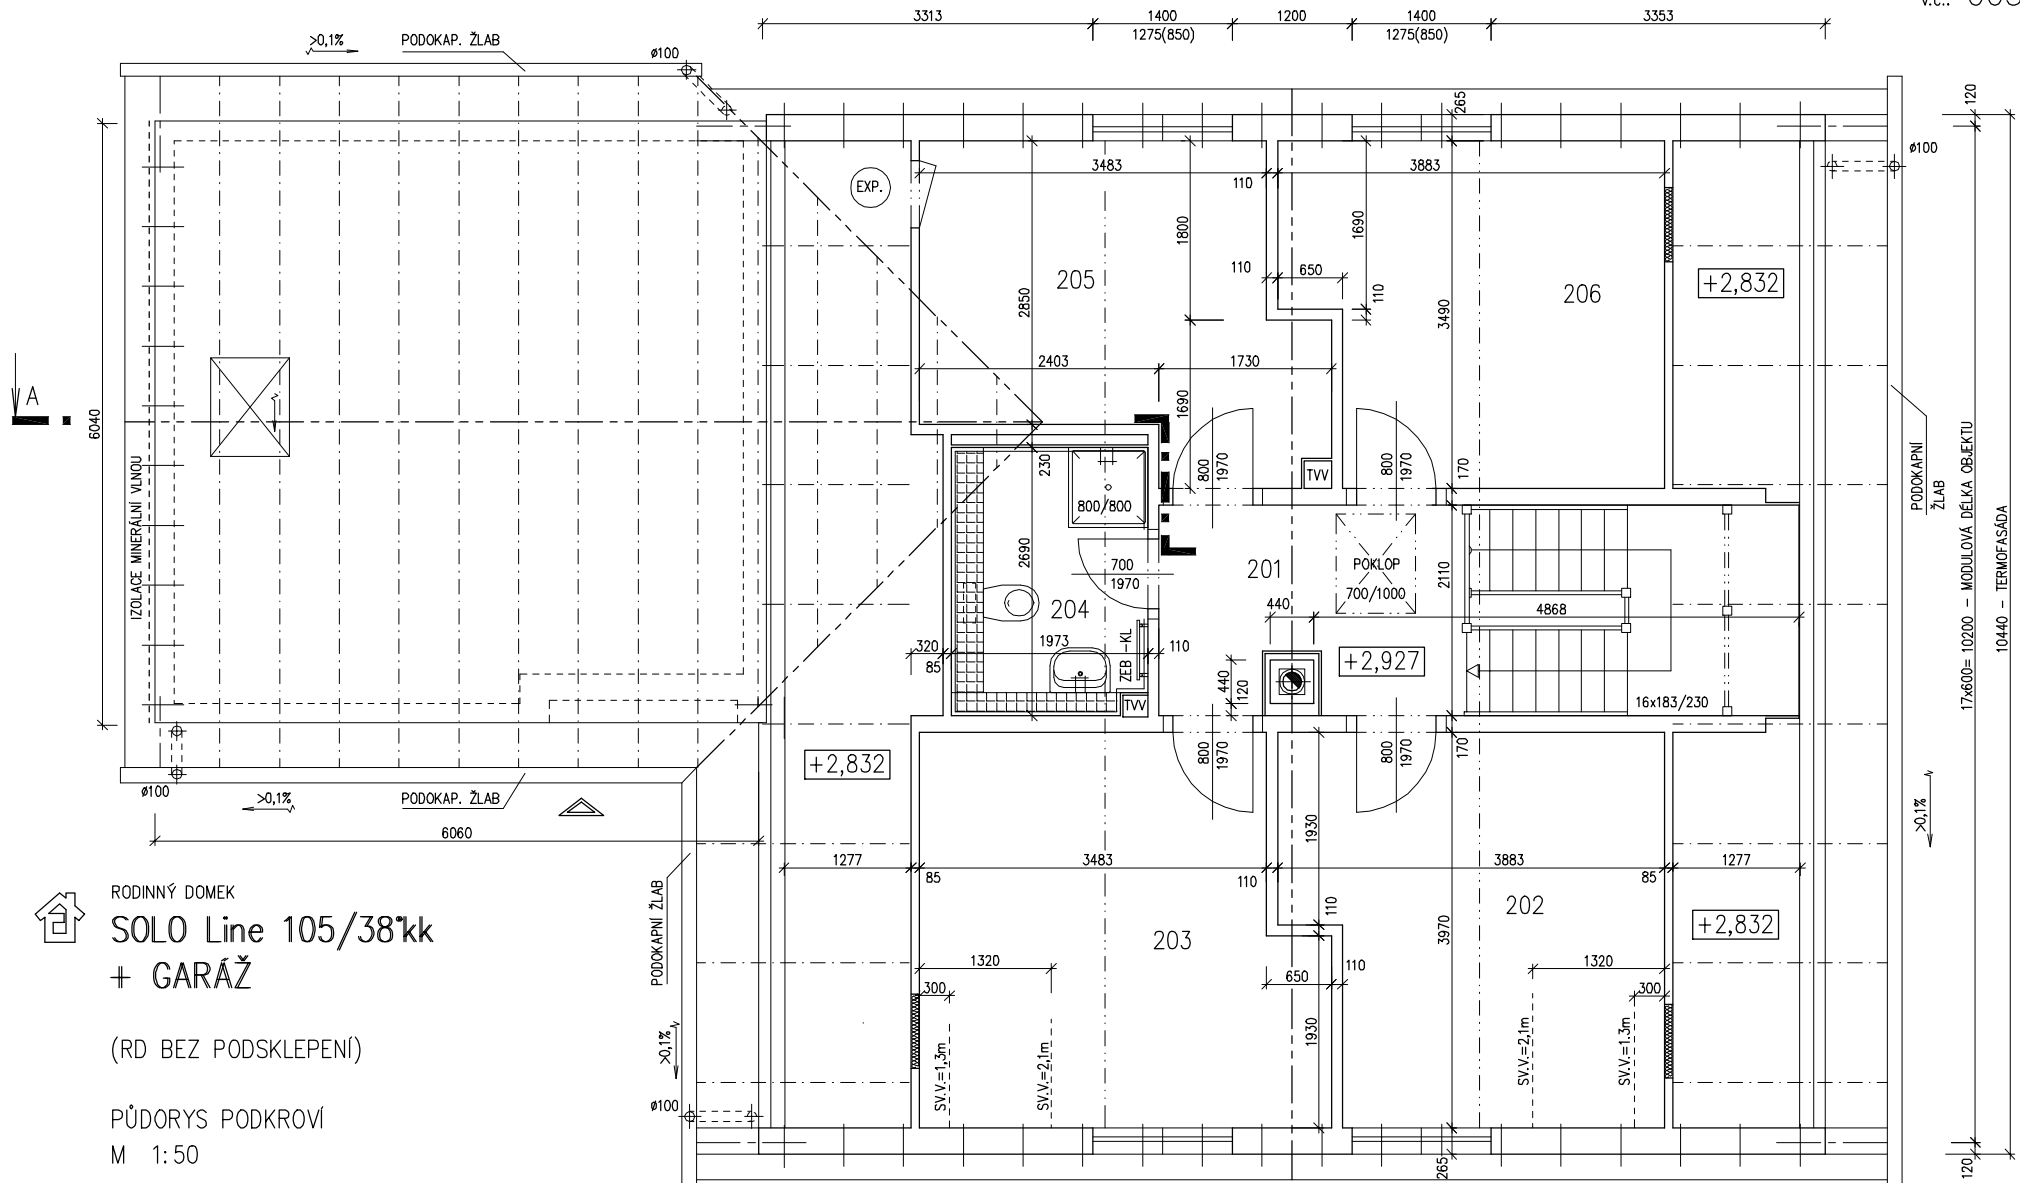

RODINNÝ DOMEK
SOLO Line 105/38^{kk}
 + GARÁŽ


(RD BEZ PODSKLEPENÍ)

PŮDORYS PODKROVÍ
 M 1:50

MODEL 07

Zpracovatel

 Projekt
 Datum: 04/2007
 Číslo HS: poptávka

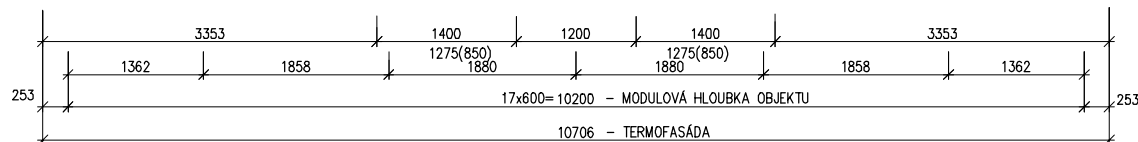



RODINNÝ DOMEK

SOLO Line 105/38kk + GARÁŽ

(RD BEZ PODSKLEPENÍ)

PŮDORYS PŘÍZEMÍ

M 1:50

TMF 100 MM

POZNÁMKA:

1. OBKLAD STĚN A PŘÍČEK SÁDROKARTONOVÝMI DESKAMI TL.12,5 mm JE PRO POTŘEBU KÓTOVÁNÍ ZAOKROUHLÉN NA 12 mm.
3. TECHNICKÉ ZMĚNY JSOU VYHRAZENY.


LEGENDA MÍSTNOSTÍ :

ČÍSLO	ÚČEL MÍSTNOSTI	PLOCHA m ²	
101	ZADVEŘÍ	5,21	5,21
102	PŘEDSÍŇ	21,38	17,28
103	TECH. MÍSTNOST	7,93	7,93
104	KOUPELNA	8,01	8,01
105	WC	2,21	2,21
106	LOŽNICE	15,64	15,64
108	OBÝVACÍ POKOJ	17,79	17,79
109	JÍDELNA	12,29	12,29
110	KUCHYŇ	10,32	10,32
111	SKLAD	(5,53)	
112	GARÁŽ	(19,59)	

OBYTNÁ PLOCHA : 56,07
 PŘÍSLUŠENSTVÍ : 40,64
 UŽITKOVÁ PLOCHA : 96,71
 CELKOVÁ PLOCHA (PODLAHOVÁ) : 100,81

v.č.: 002

S.O. III
 SCHODY 72A S ROZŠÍŘENOU PODESTOU
 MODEL 07

Zpracovatel

 Projekt
 Datum: 17.5.2007
 Číslo HS: 32 886



RODINNÝ DOMEK

SOLO Line 105/38kk + GARÁŽ

(RD BEZ PODSKLEPENÍ)

PŮDORYS PODKROVÍ

M 1:50

TMF 100 MM

POZNÁMKA:

1. OBKLAD STĚN A PŘÍČEK SÁDROKARTONEM TL. 12,5 mm JE PRO POTŘEBU KÓTOVÁNÍ ZAOKROUHLÉN NA 12 mm.
3. TECHNICKÉ ZMĚNY JSOU VYHRAZENY.

LEGENDA MÍSTNOSTÍ :

ČÍSLO	ÚČEL MÍSTNOSTI	PLOCHA m ²	
201	PODESTA, SCHODIŠTĚ	11,59	11,59
202	LOŽNICE	14,09	12,90
203	LOŽNICE	15,08	13,89
204	KOUPELNA	5,24	5,24
205	PRACOVNA	11,63	10,77
206	POKOJ	12,38	11,33

OBYTNÁ PLOCHA : 48,98
 PŘÍSLUŠENSTVÍ : 16,83
 UŽITKOVÁ PLOCHA : 65,81
 CELKOVÁ PLOCHA (PODLAHOVÁ) : 70,09


v.č.: 005

S.O. III
 SCHODY 72A S ROZŠÍŘENOU PODESTOU
 MODEL 07

Zpracovatel

 Projekt
 Datum: 17.5.2007
 Číslo HS: 32 886

POHLED PRAVÝ

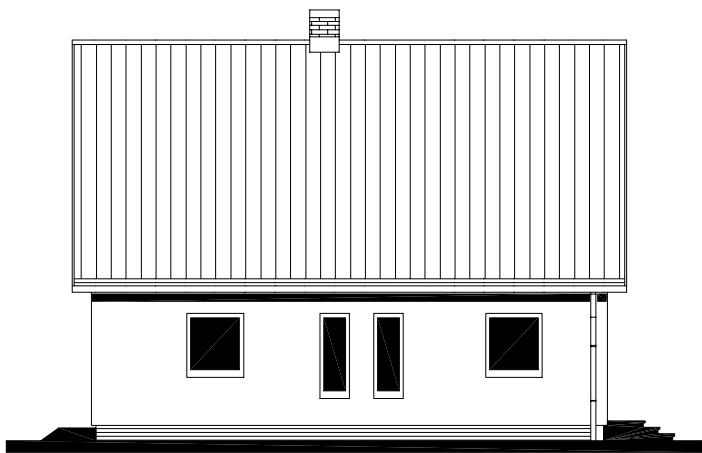

POHLED PŘEDNÍ




RODINNÝ DOMEK

**SOLO Line 105/38^{kk}
+ GARÁŽ**

(RD BEZ PODSKLEPENÍ)

POHLEDY M 1:100

POHLED LEVÝ

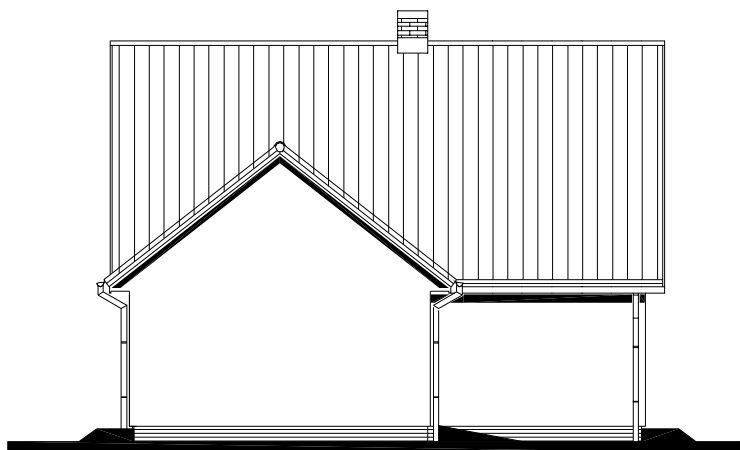

POHLED ZAHRADNÍ



S.O. III
SCHODY 72A S ROZŠÍŘENOU PODESTOU
MODEL 07


Zpracovatel



Projekt

Datum: 04/2007

Číslo HS: poptávka

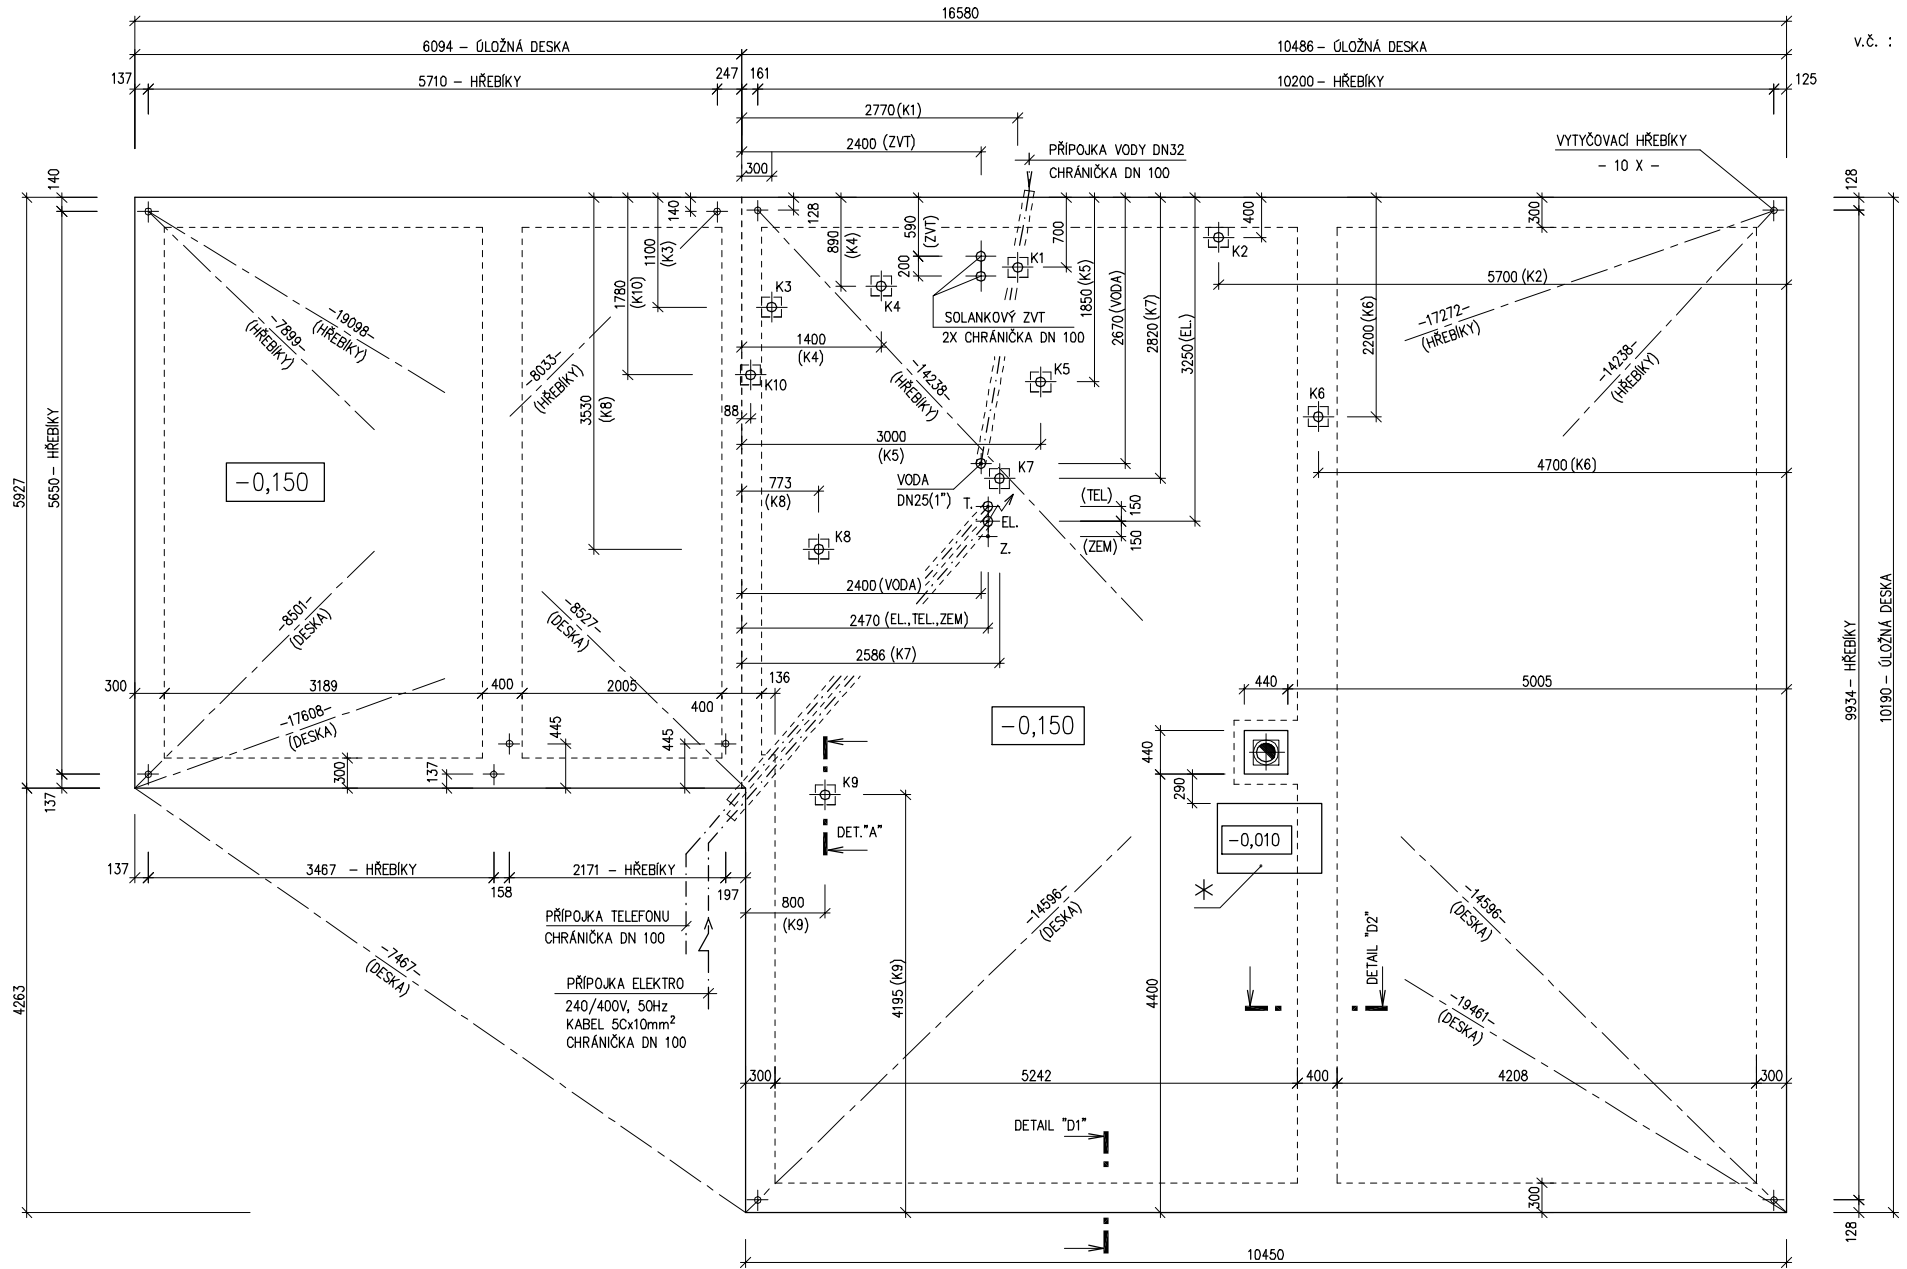

RODINNÝ DOMEK

SOLO Line 105/38kk

(RD BEZ PODSKLEPENÍ)

PŮDORYS ÚLOŽNÉ DESKY

M 1 : 50

MODEL 07

Zpracovatel



Projekt

Datum: 17.5.2007

Číslo HS: 32 886

v.č. : 011



RODINNÝ DOMEK

SOLO Line 105/38kk

(RD BEZ PODSKLEPENÍ)

PŮDORYS ÚLOŽNÉ DESKY

M 1 : 50

POZNÁMKA:

OBVODOVÉ ROZMĚRY ÚLOŽNÉ DESKY	+15 mm
(BEZ VNĚJŠÍCH ÚPRAV)	: - 0 mm
PRAVOÚHLOST STAVBY – DÉLKA DIAGONÁLY	: +20 mm
OSY INSTALAČNÍCH PROSTUPŮ	: ±15 mm
VODOROVNOST ÚL. DESKY – MAX. VÝŠKOVÝ ROZDÍL	: 15 mm
– MAX. VÝŠKOVÝ ROZDÍL NA DÉLCE 2,0 m	: 8 mm

ŘEZ A-A' + DETAILS PROVEDENÍ ÚLOŽNÉ
DESKY – VIZ VÝKRESY Č. 011a, 012a, 013a.

Z – ZEMNĚNÍ-POZINK. PÁS TL. MIN. 3mm,
MIN. 100mm², SMYČKA 25m
(DLE ČSN 33 2000-5-54)

K1 – K10 – KANALIZACE DN 100

* BETONOVÝ SOKL PRO KRB O VĚTŠÍ
HMOTNOSTI NEŽ 200 KG

MODEL 07

Zpracovatel
Projekt
Datum: 17.5.2007
Číslo HS: 32 886