



RODINNÝ DOMEK

RD 105/38kk-SP

(RD BEZ PODSKLEPENÍ)

PŮDORYS PŘÍZEMÍ

M 1:50


POZNÁMKA:

1. OBKLAD STĚN A PŘÍČEK SÁDKOKARTONOVÝMI DESKAMI TL.12,5 mm JE PRO POTŘEBU KÓTOVÁNÍ ZAKROUŽLEN NA 12 mm.
2. ZAŘÍZOVACÍ PŘEDMĚTY A KONSTRUKCE ZAKRESLENÉ ČÁRKOVANĚ NEJSOU SOUČÁSTÍ DODÁVKY RD.
3. TECHNICKÉ ZMĚNY JSOU VYHRAZENY.

LEGENDA MÍSTNOSTÍ :

ČÍSLO	ÚČEL MÍSTNOSTI	PLOCHA m ²	
101	ZÁDVEŘÍ	3,24	3,24
102	CHODBA, SCHODIŠTĚ	12,63	12,63
103	TECH. MÍSTNOST	5,72	5,72
104	KUCHYŇ	19,21	19,21
105	OBÝVACÍ POKOJ	27,48	27,48
106	PRACOVNA	14,38	14,38
107	WC	1,88	1,88
108	KOUPELNA	11,92	11,92
109	KOMORA	3,39	1,92

OBYTNÁ PLOCHA :	61,07
PŘÍSLUŠENSTVÍ :	38,78
UŽITKOVÁ PLOCHA :	98,38
CELKOVÁ PLOCHA (PODLAHOVÁ) :	99,85

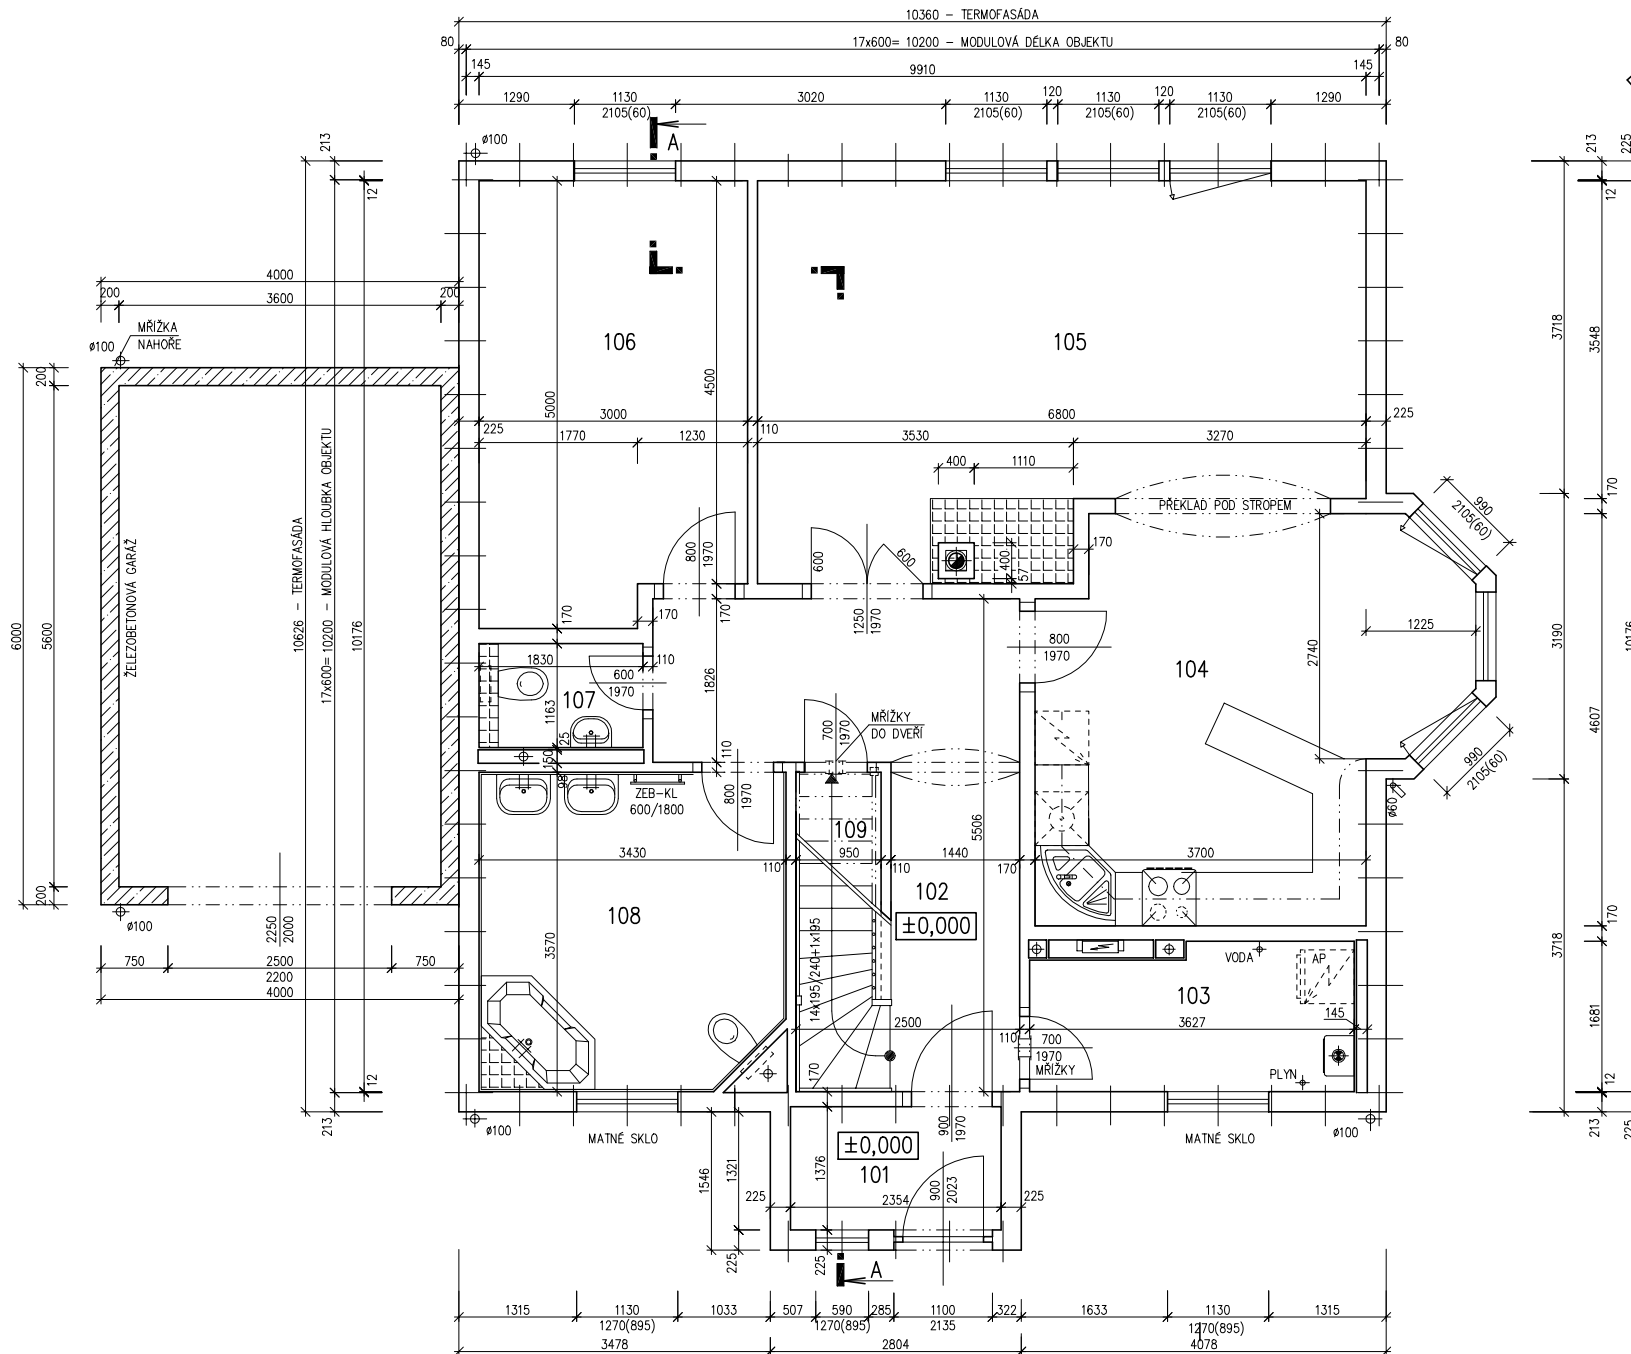3410
MODEL 04Zpracovatel
PRO PRŮMĚRŮVProjekt
Datum: 8/2004
Číslo HS: 32463



RODINNÝ DOMEK

RD 105/38kk-SP
 (RD BEZ PODSKLEPENÍ)

PŮDORYS PODKROVÍ

M 1:50

POZNÁMKA:


1. OBKLAD STĚN A PŘÍČEK SÁDKOKARTONEM TL. 12,5 mm JE PRO POTŘEBU KÓTOVÁNÍ ZAKROUŽLEN NA 12 mm.
2. ZAŘÍZOVACÍ PŘEDMĚTY A KONSTRUKCE ZAKRESLENÉ ČÁRKOVANĚ NEJSOU SOUČÁSTÍ DODÁVKY RD.
3. TECHNICKÉ ZMĚNY JSOU VYHRAZENY.

LEGENDA MÍSTNOSTÍ :

ČÍSLO	ÚČEL MÍSTNOSTI	PLOCHA m ²	
201	CHODBA	6,13	6,13
202	WC	2,83	7,50
203	POKOJ	11,93	10,88
204	LOŽNICE	15,17	13,90
205	ŠATNA	6,25	5,64
206	LOŽNICE	16,69	15,66
207	ŠATNA	8,53	7,50
208	BALKON		

OBYTNÁ PLOCHA :	40,44
PŘÍSLUŠENSTVÍ :	24,8
UŽITKOVÁ PLOCHA :	65,24
CELKOVÁ PLOCHA (PODLAHOVÁ) :	67,53

3410
MODEL 04
 Zpracovatel

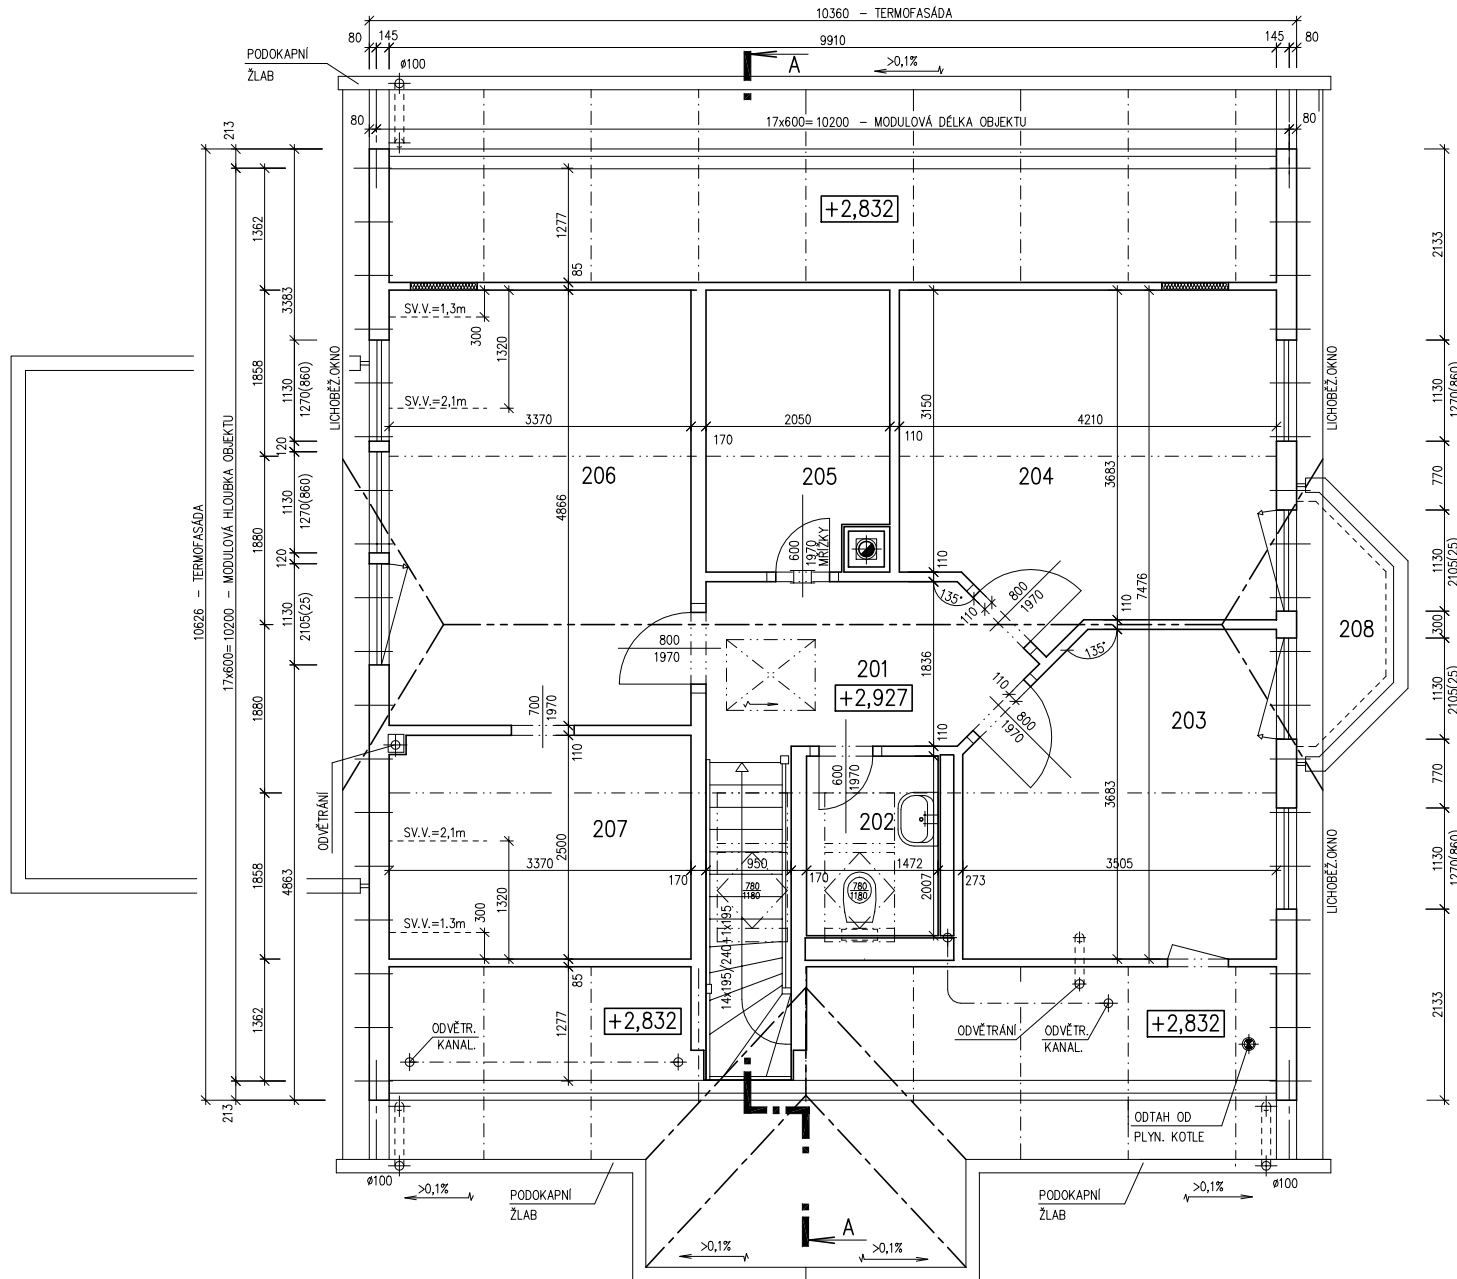
 Projekt
 Datum: 8/2004
 Číslo HS: 32463




RODINNÝ DOMEK

RD 105/38^{kk}-SP

(RD BEZ PODSKLEPENÍ)

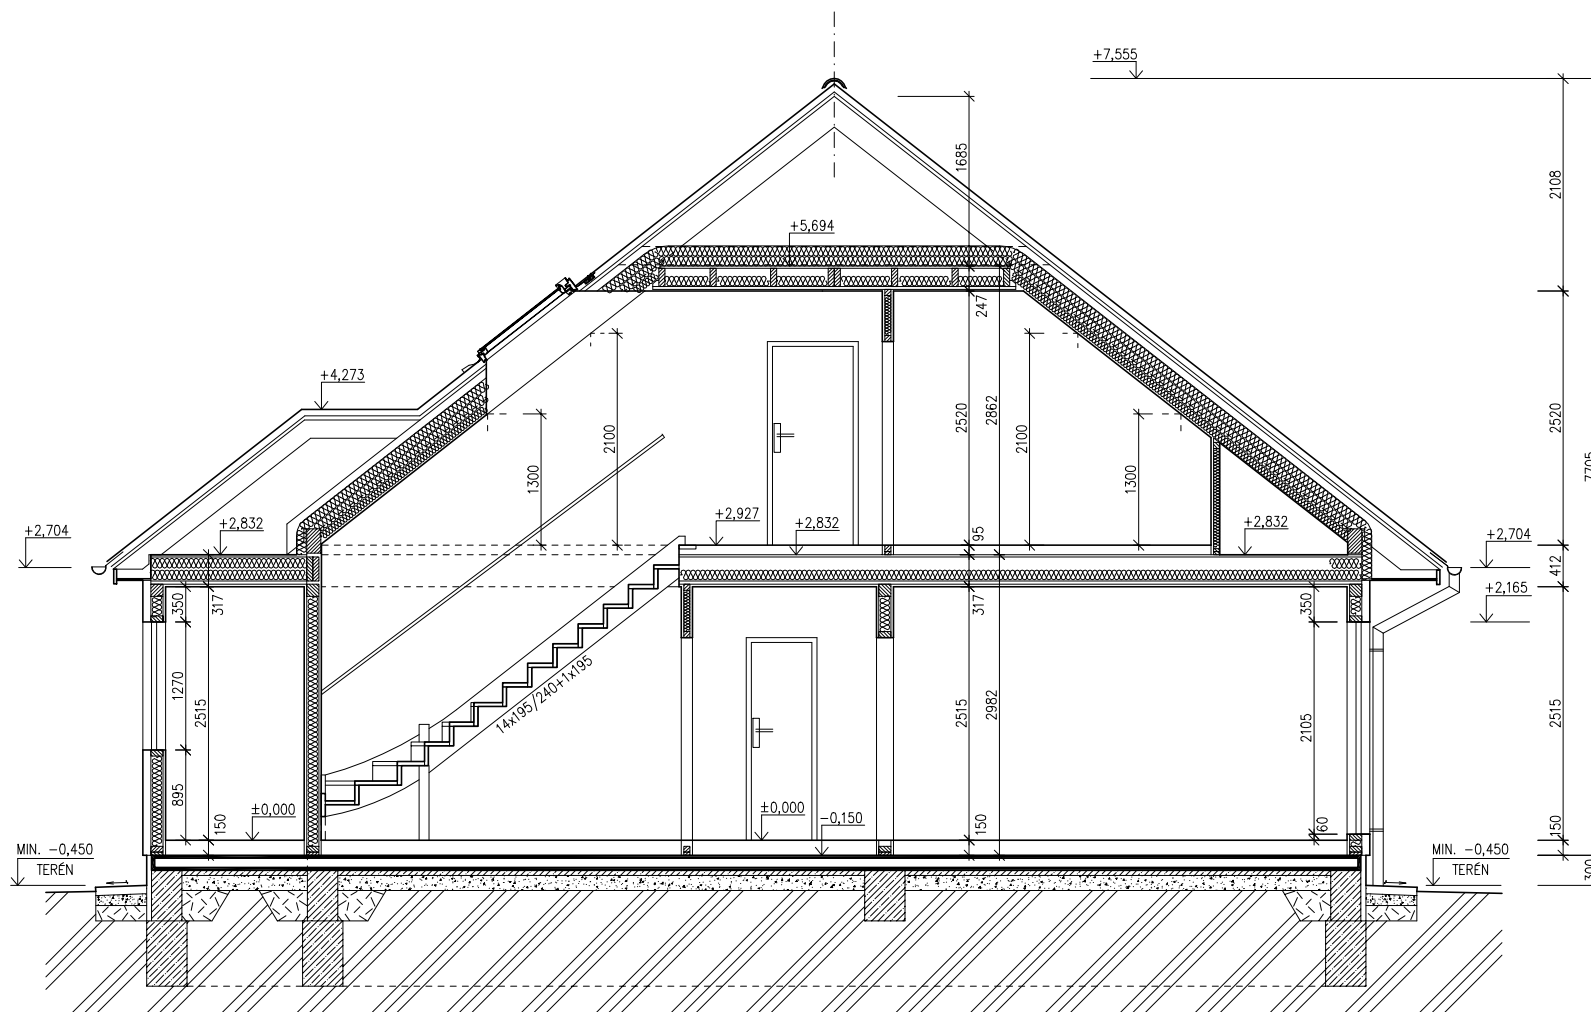

ŘEZ A-A

M 1:50

LEGENDA MATERIÁLU

-  ROSTLÝ TERÉN
-  ŠTĚRKOVÝ NÁSYP
-  ZÁSYP
-  ŽELEZOBETON
-  PROSTÝ BETON
-  DŘEVO
-  TEPELNÁ IZOLACE

SPODNÍ STAVBA
DODÁVKA ODBĚRATELE

3410
MODEL 04

Zpracovatel



Projekt

Datum: 8/2004

Číslo HS: 32463



RODINNÝ DOMEK
RD 105/38kk-SP


(RD BEZ PODSKLEPENÍ)

POHLEDY M 1:100

POHLED ZADNÍ



POHLED BOČNÍ /LEVÝ/

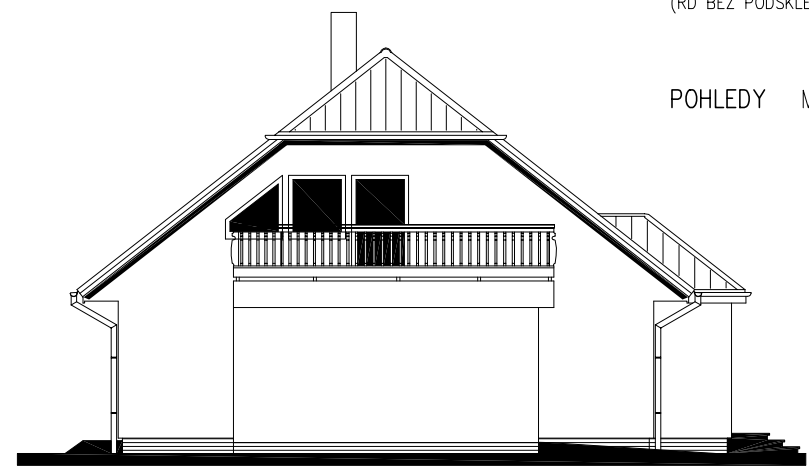

POHLED VSTUPNÍ



POHLED BOČNÍ /PRAVÝ/



3410
MODEL 04


Zpracovatel

Projekt
Datum: 8/2004
Číslo HS: 32463



RODINNÝ DOMEK
RD 105/38^{kk}-SP
 (RD BEZ PODSKLEPENÍ)

PŮDORYS ÚLOŽNÉ DESKY
 M 1 : 50

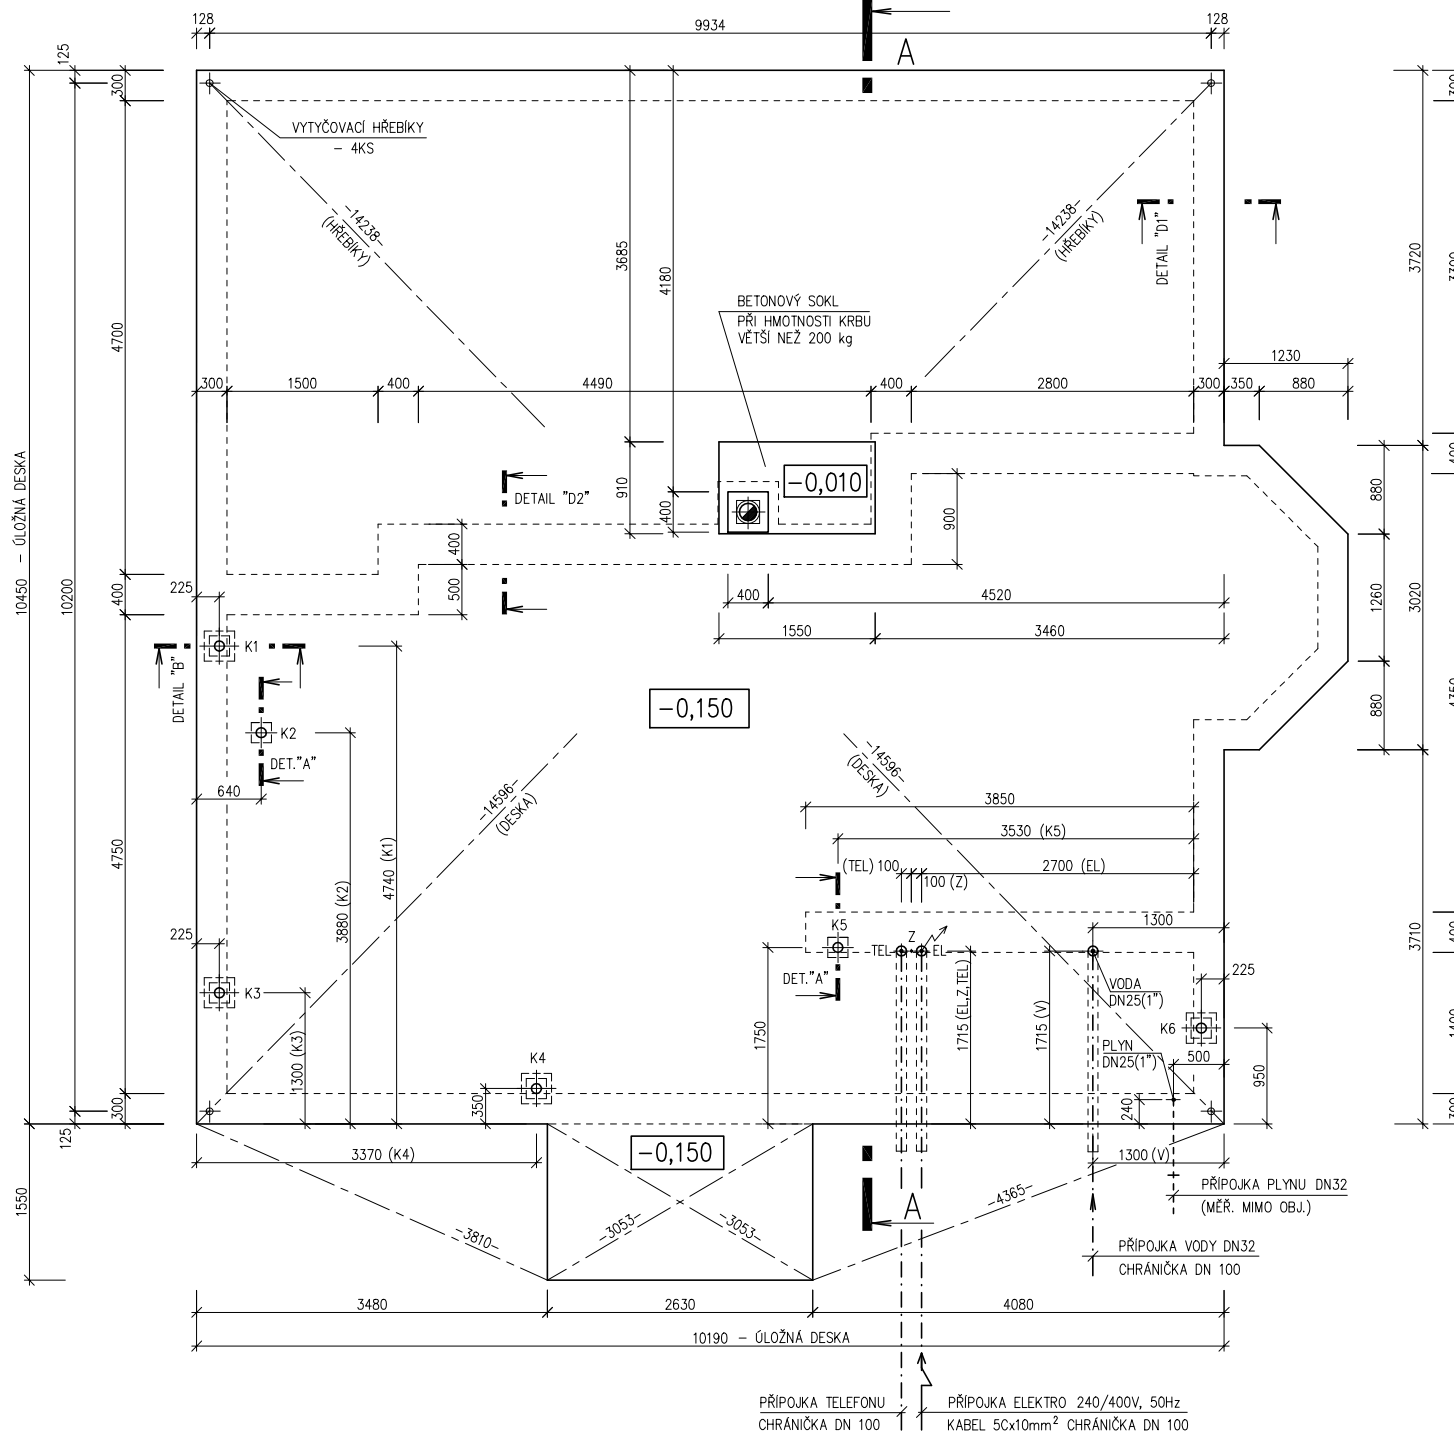

POZNÁMKA:

OBVODOVÉ ROZMĚRY ÚLOŽNÉ DESKY	+15 mm
(BEZ VNĚJŠÍCH ÚPRAV)	: - 0 mm
PRAVOÚHLSTAVBY – DÉLKA DIAGONÁLY	: +20 mm
OSY INSTALAČNÍCH PROSTUPŮ	: ±15 mm
VODOROVNOST ÚL. DESKY – MAX. VÝŠKOVÝ ROZDÍL	: 15 mm
– MAX. VÝŠKOVÝ ROZDÍL	
NA DÉLCE 2,0 m	: 8 mm

ŘEZ A-A' + DETAILY PROVEDENÍ ÚLOŽNÉ DESKY – VIZ VÝKRESY Č. 011a, 012a, 013a.

VÝVOD PLYNU JE INFORMATIVNÍ – JEHO PROVEDENÍ ŘEŠÍ DLE MÍSTNÍCH PODMÍNEK PROJEKTANT ODBĚRATELE.

Z – ZEMNĚNÍ
 POZINK. PÁS TL. MIN. 3mm, MIN. 100mm²,
 SMYČKA 25m,
 VÝVOD 100mm NAD ÚLOŽNOU DESKU
 (DLE ČSN 33 2000–5–54)

KANALIZACE K1 – K6 (DN 100)

3410
 MODEL 04

Zpracovatel



Projekt

Datum: 09/2004

Číslo HS: 32463