



POHLED ZADNÍ

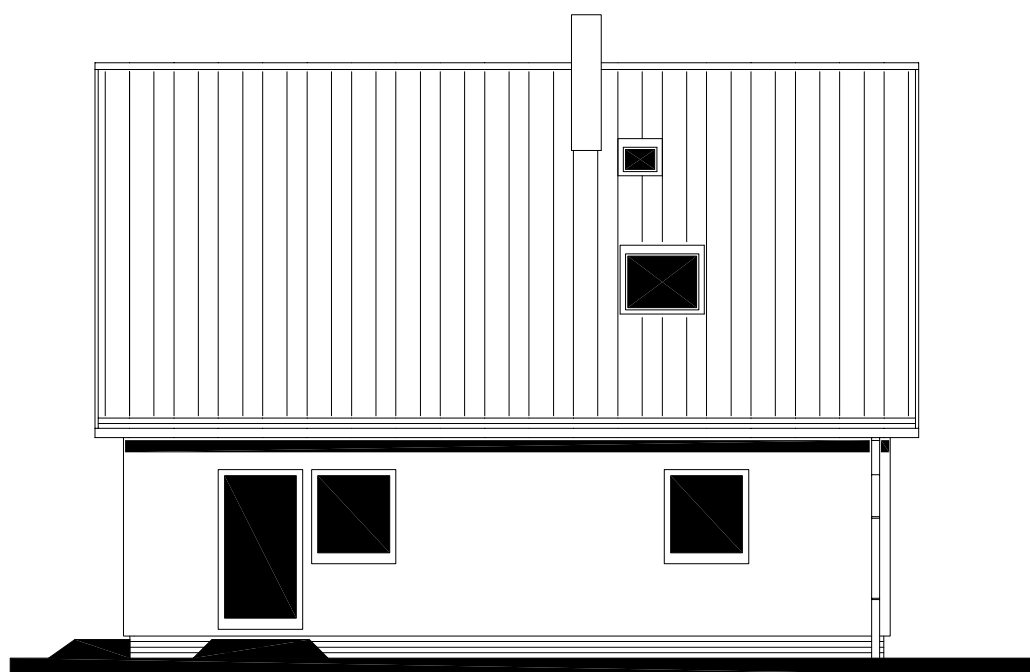

POHLED BOČNÍ /LEVÝ/

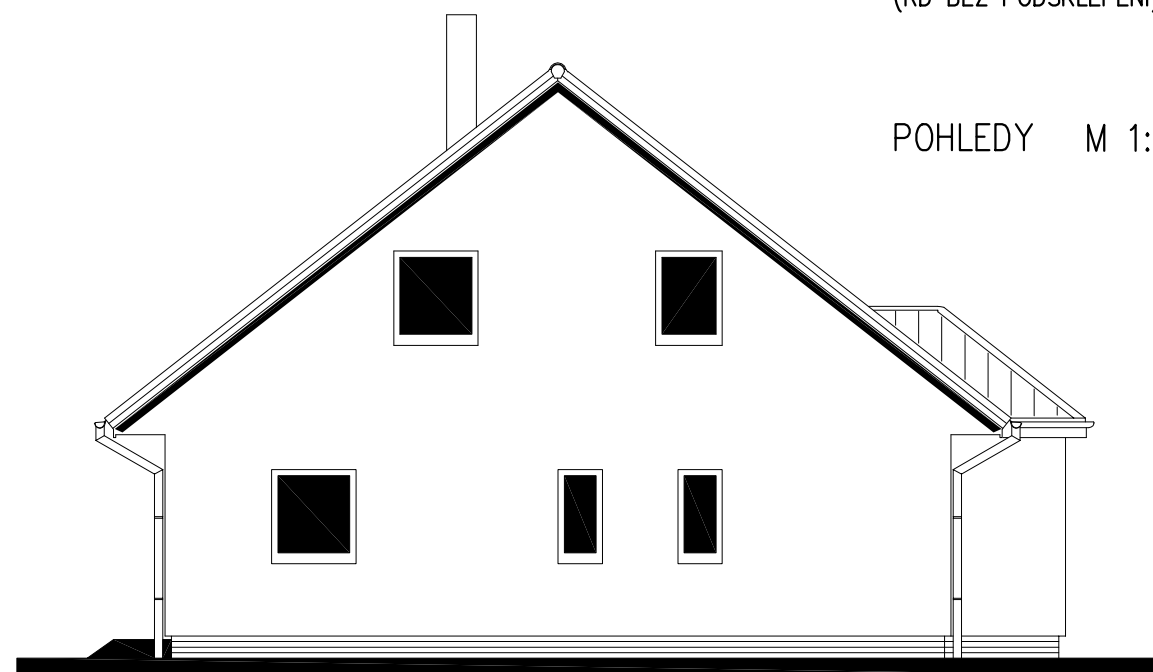


RODINNÝ DOMEK

SOLO Line 105/38kk – SP

(RD BEZ PODSKLEPENÍ)

POHLEDY M 1:100

POHLED VSTUPNÍ

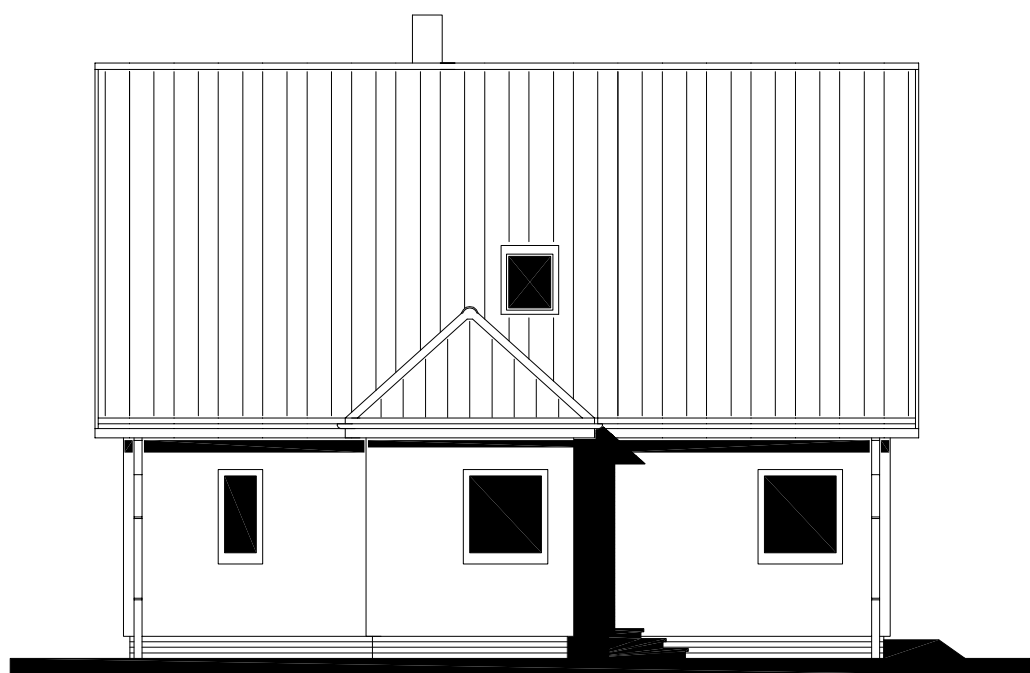

POHLED BOČNÍ /PRAVÝ/






RODINNÝ DOMEK
SOLO Line 105/38^{kk} – SP
 (RD BEZ PODSKLEPENÍ)


PŮDORYS PŘÍZEMÍ
 M 1:50

- POZNÁMKA:**
1. OBKLAD STĚN A PŘÍČEK SÁDROKARTONOVÝMI DESKAMI TL.12,5 mm JE PRO POTŘEBU KÓTOVÁNÍ ZAKROUHLĚN NA 12 mm.
 2. TECHNICKÉ ZMĚNY JSOU VYHAZENY.

LEGENDA MÍSTNOSTÍ :

ČÍSLO	ÚČEL MÍSTNOSTI	PLOCHA m ²	
101	ZÁDVEŘÍ	3,24	3,24
102	PŘEDSÍŇ	5,20	5,20
103	CHODBA	6,32	6,32
104	KUCHYŇ, JIDELNA	20,11	20,11
105	OBÝVACÍ POKOJ	28,05	28,05
106	LOŽNICE	15,75	15,75
107	TECHNICKÁ MÍSTNOST	5,21	5,21
108	KOUPELNA, WC	3,84	3,84
111	UŽITKOVÁ MÍSTNOST	3,39	1,92
112	ŠATNA	5,12	5,12
113	SPÍŽ	1,50	1,50
OBYTNÁ PLOCHA :		63,91	
PŘÍSLUŠENSTVÍ :		32,35	
UŽITKOVÁ PLOCHA :		96,26	
CELKOVÁ PLOCHA (PDLAHOVÁ) :		97,73	

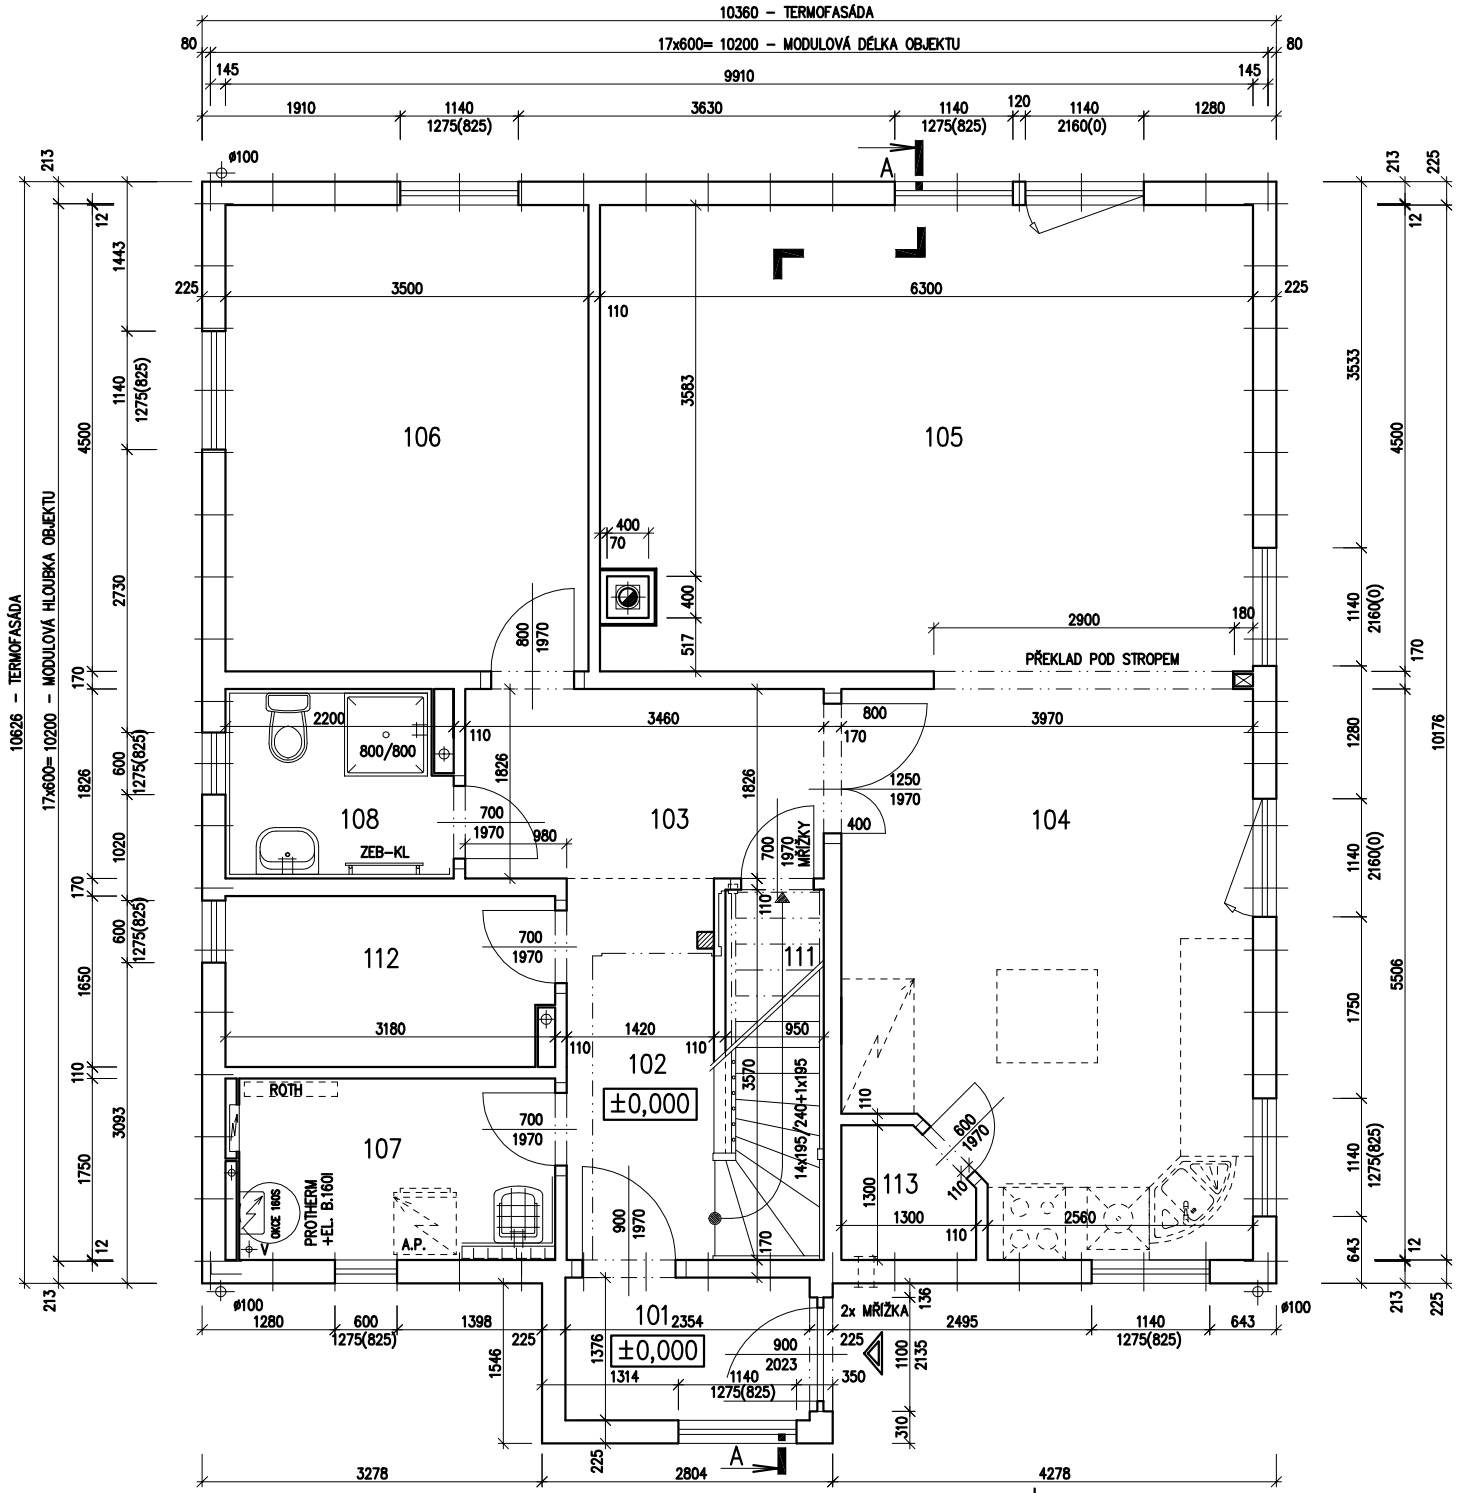

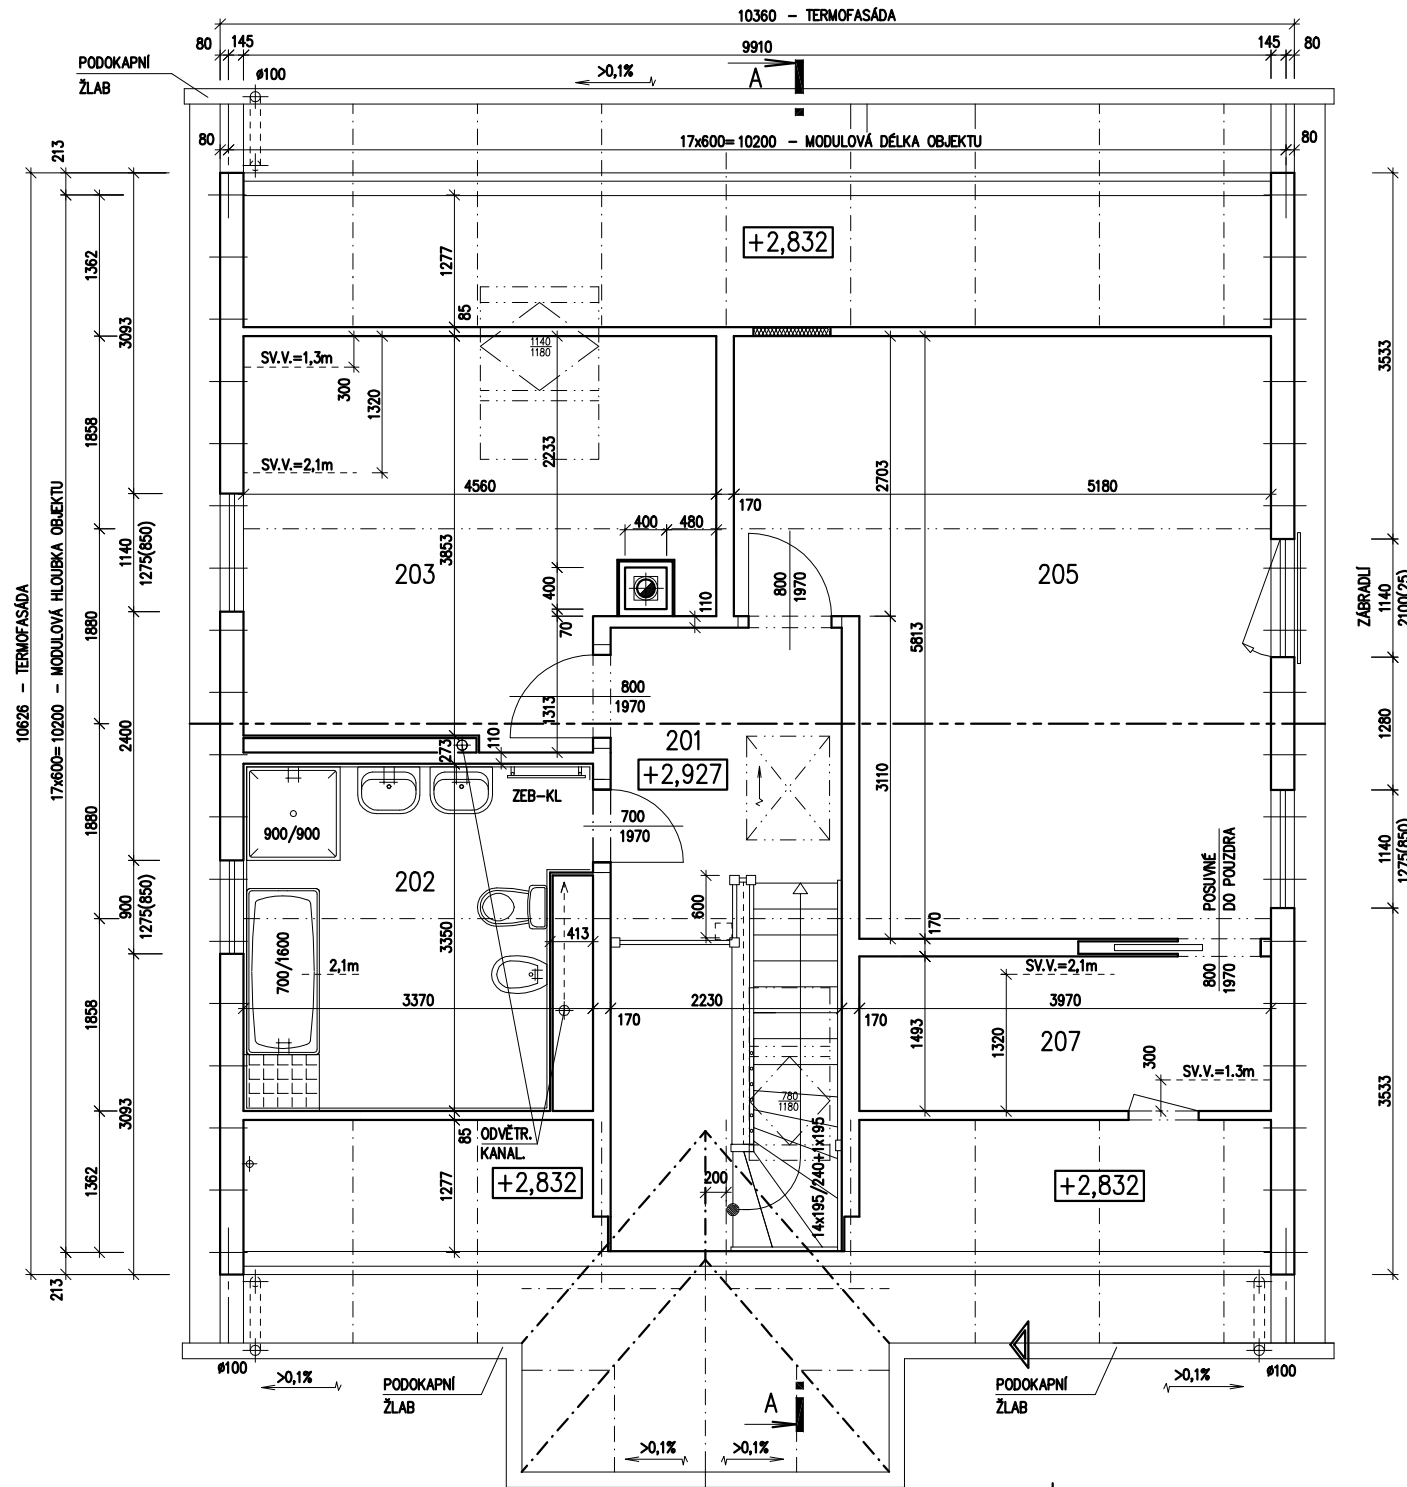

RODINNÝ DOMEK

SOLO Line 105/38kk – SP
 (RD BEZ PODSKLEPENÍ)

PŮDORYS PODKROVÍ

M 1:50

POZNÁMKA:

1. OBKLAD STĚN A PŘÍČEK SÁDKOKARTONOVÝMI DESKAMI TL.12,5 mm JE PRO POTŘEBU KÓTOVÁNÍ ZAKROUHLĚN NA 12 mm.
2. TECHNICKÉ ZMĚNY JSOU VYHAZENY.

LEGENDA MÍSTNOSTÍ :

ČÍSLO	ÚČEL MÍSTNOSTI	PLOCHA m ²	
201	PODESTA, SCHODIŠTĚ	13,41	13,41
202	KOUPELNA	9,94	9,45
203	LOŽNICE	16,08	14,71
205	LOŽNICE	26,35	24,79
207	ŠATNA	5,93	4,74

OBYTNÁ PLOCHA :	39,50
PŘÍSLUŠENSTVÍ :	27,60
UŽITKOVÁ PLOCHA :	67,10
CELKOVÁ PLOCHA (PODLAHOVÁ) :	71,71