

v.č.: 002



RODINNÝ DOMEK

SOLO Line 105/38<sup>kk</sup> – SP

(RD BEZ PODSKLEPENÍ) + GARÁŽ

PŮDORYS PŘÍZEMÍ

M 1:50

POZNÁMKA:

1. OBKLAD STĚN A PŘÍČEK SÁDROKARTONOVÝMI DESKAMI TL.12,5 mm JE PRO POTŘEBU KÓTOVÁNÍ ZAKROUHLĚN NA 12 mm.
2. TECHNICKÉ ZMĚNY JSOU VYHRAZENY.

LEGENDA MÍSTNOSTÍ :

ČÍSLO	ÚČEL MÍSTNOSTI	PLOCHA m <sup>2</sup>	
101	ZÁDVEŘÍ	3,12	3,12
102	PŘEDSÍŇ	5,28	5,28
103	CHODBA	6,81	6,81
104	POKOJ	12,61	12,61
105	OBÝVACÍ POKOJ	31,66	31,66
106	KUCHYŇ	12,93	12,93
107	PŘÍPOJOVACÍ MÍSTNOST	10,43	10,43
108	KOMORA	4,02	4,02
109	WC	2,91	2,91
110	KOUPELNA	3,62	3,62
111	UŽITKOVÁ MÍSTNOST	3,39	1,92
112	GARÁŽ	21,27	21,27

OBYTNÁ PLOCHA :	44,27
PŘÍSLUŠENSTVÍ :	72,31
UŽITKOVÁ PLOCHA :	116,58
CELKOVÁ PLOCHA (PODLAHOVÁ) :	118,05

MODEL 06


Zpracovatel



Projekt

Datum: 02/2007

Číslo HS: 34 149

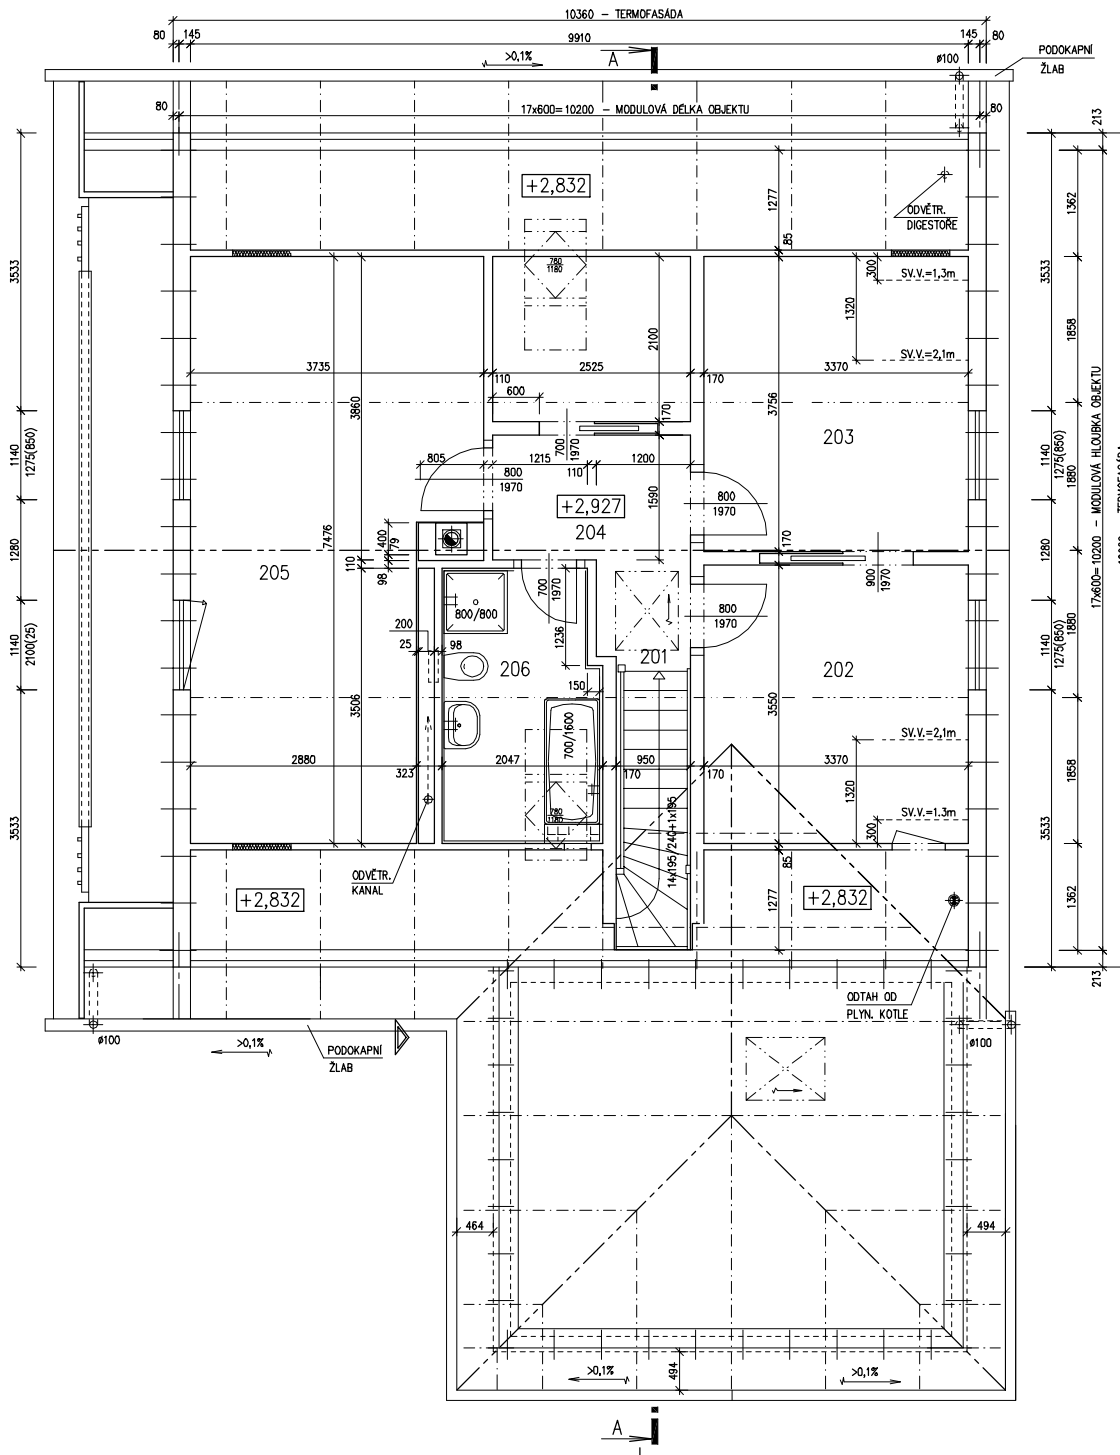

RODINNÝ DOMEK

v.č.: 005

**SOLO Line 105/38<sup>kk</sup> – SP**  
 (RD BEZ PODSKLEPENÍ) + **CARAZ**

PŮDORYS PODKROVÍ  
 M 1:50

**POZNÁMKA:**

1. OBKLAD STĚN A PŘÍČEK SÁDKOKARTONOVÝMI DESKAMI TL.12,5 mm JE PRO POTŘEBU KÓTOVÁNÍ ZAKROUHLĚN NA 12 mm.
2. TECHNICKÉ ZMĚNY JSOU VYHRAZENY.

**LEGENDA MÍSTNOSTÍ :**

ČÍSLO	ÚČEL MÍSTNOSTI	PLOCHA m <sup>2</sup>	
201	PODESTA, SCHODIŠTĚ	5,03	5,03
202	PRACOVNA	11,96	10,95
203	LOŽNICE	4,01	4,01
204	HALA	12,66	11,65
205	LOŽNICE	24,42	22,43
206	KOUPELNA	6,76	6,33
207	ŠATNA	5,30	4,54
OBYTNÁ PLOCHA :		45,03	
PŘÍSLUŠENSTVÍ :		19,91	
UŽITKOVÁ PLOCHA :		64,94	
CELKOVÁ PLOCHA (PODLAHOVÁ) :		70,75	

MODEL 06

Zpracovatel



Projekt

Datum: 02/2007

Číslo HS: 34 149



RODINNÝ DOMEK


SOLO Line 105/38<sup>kk</sup> – SP

(RD BEZ PODSKLEPENÍ)

+ GARÁŽ


ŘEZ A-A

M 1:50

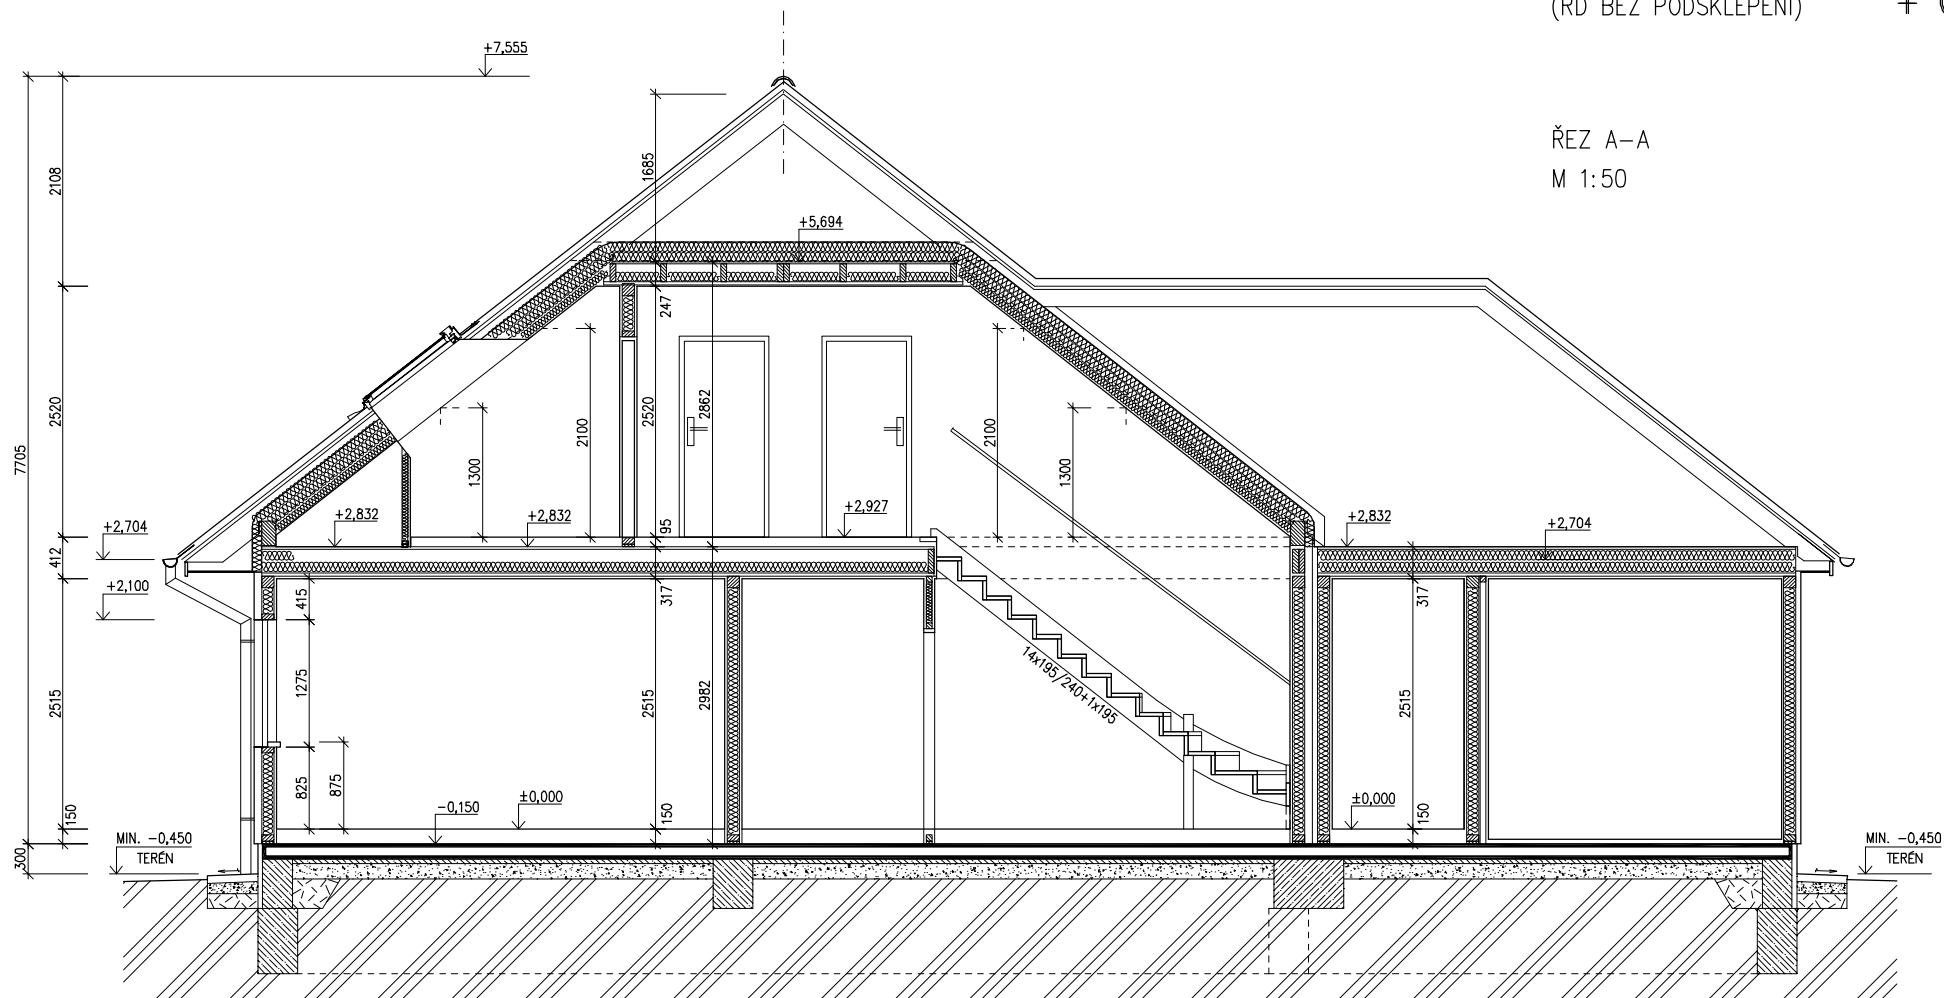

SPODNÍ STAVBA  
DODÁVKA ODBĚRATELE

## LEGENDA MATERIÁLU

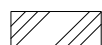

ROSTLÝ TERÉN



ZÁSYP



PROSTÝ BETON



TEPELNÁ IZOLACE



ŠTĚRKOVÝ NÁSYP



ŽELEZOBETON



DŘEVO

MODEL 06

Zpracovatel




Projekt

Datum: 02/2007

Číslo HS: 34 149

POHLED ZADNÍ

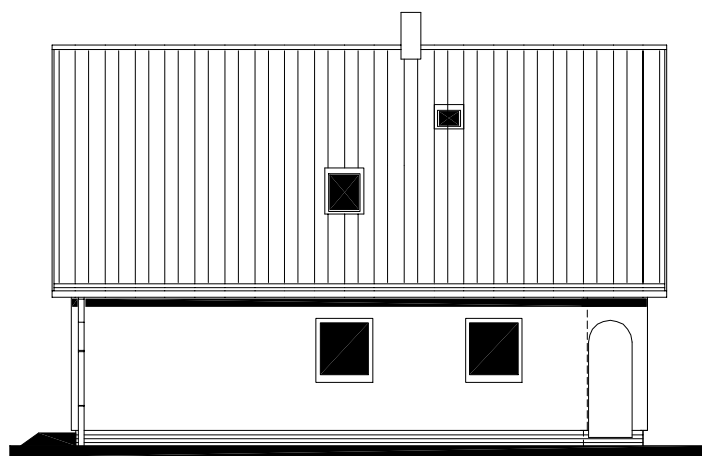

POHLED BOČNÍ /LEVÝ/




RODINNÝ DOMEK

**SOLO Line 105/38<sup>kk</sup>** – SP  
(RD BEZ PODSKLEPENÍ)  
**+ GARÁŽ**

POHLEDY M 1:100

POHLED VSTUPNÍ

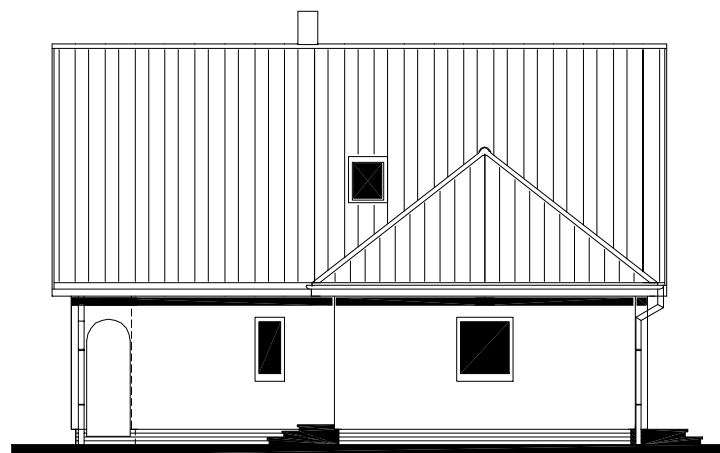

POHLED BOČNÍ /PRAVÝ/



MODEL 06

Zpracovatel



Projekt

Datum: 02/2007

Číslo HS: 34 149




RODINNÝ DOMEK

**SOLO Line 105/38<sup>kk</sup> – SP**  
 (RD BEZ PODSKLEPENÍ) **+ GARÁŽ**

PŮDORYS ÚLOŽNÉ DESKY

M 1 : 50

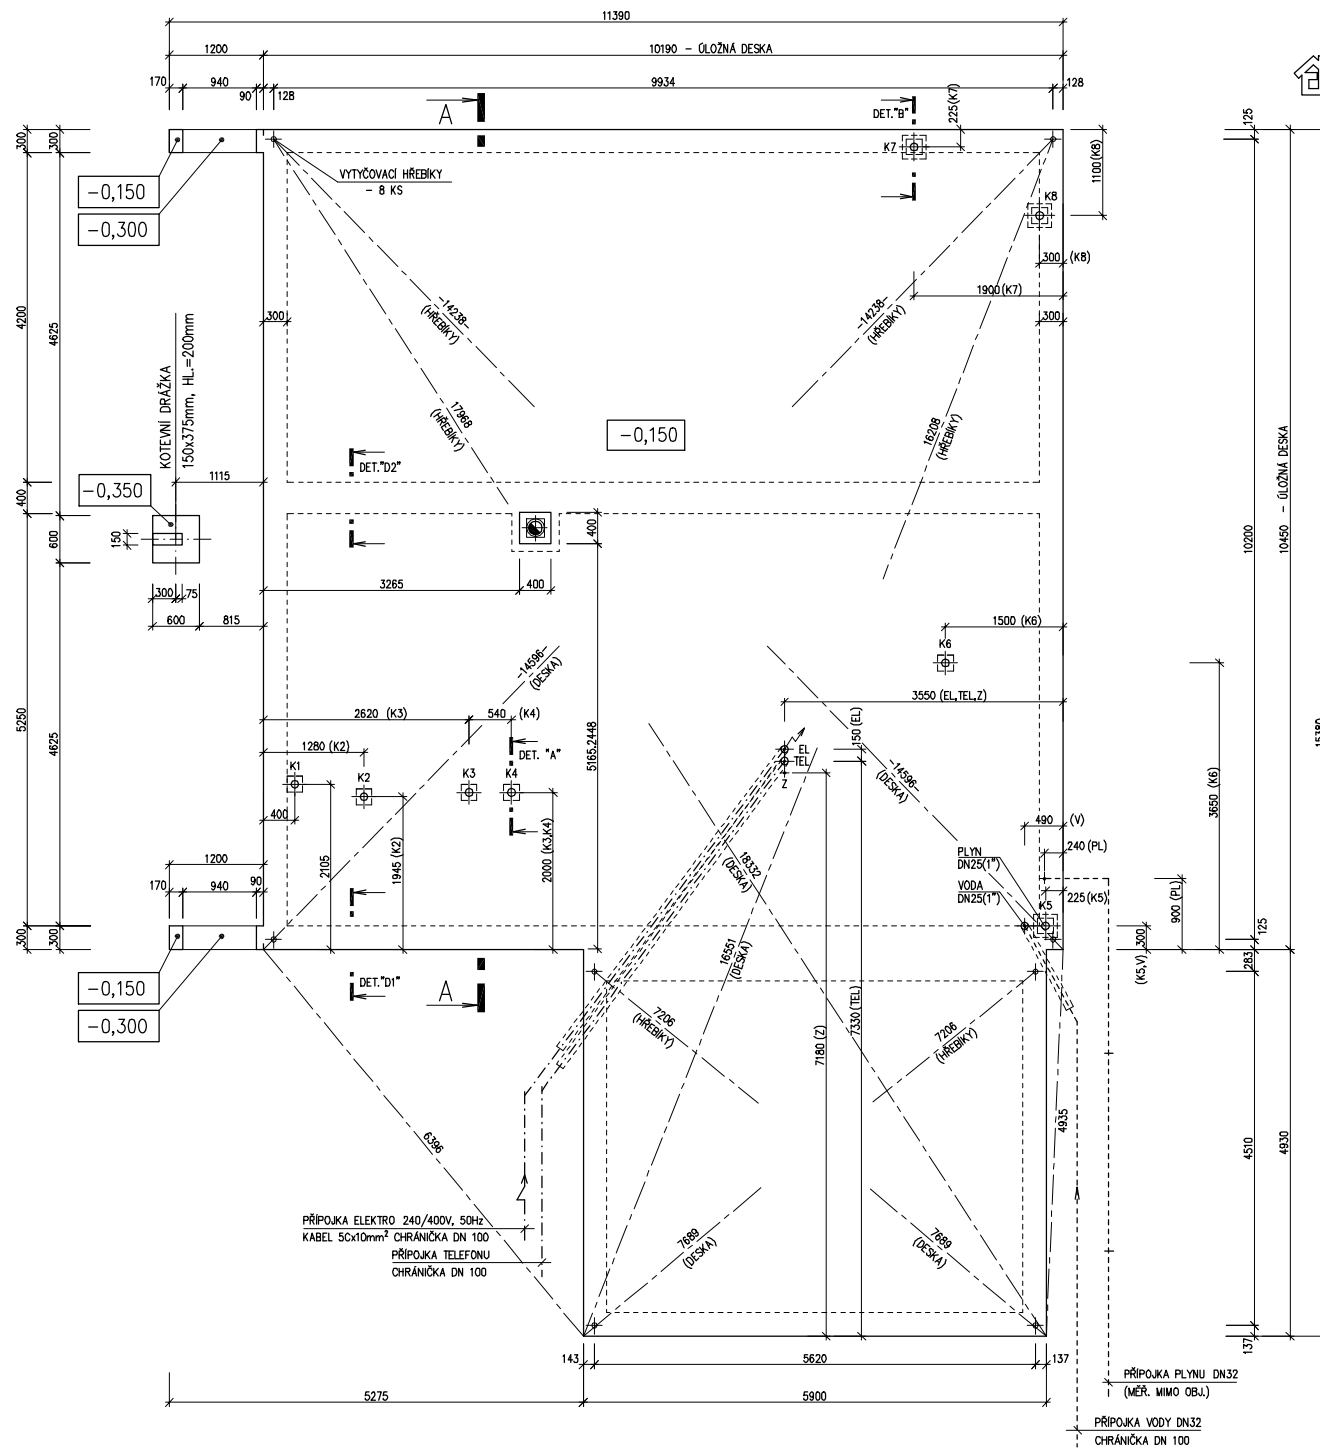

## POZNÁMKA:

OBVODOVÉ ROZMĚRY ÚLOŽNÉ DESKY : +15 mm  
 (BEZ VNĚJŠÍCH ÚPRAV) : - 0 mm  
 PRAVOÚHLŮST STAVBY – DÉLKA DIAGONÁLY : +20 mm  
 OSY INSTALAČNÍCH PROSTŮPŮ : ±15 mm  
 VODOROVNOST ÚL. DESKY – MAX. VÝŠKOVÝ ROZDÍL : 15 mm  
 – MAX. VÝŠKOVÝ ROZDÍL NA DÉLCE 2,0 m : 8 mm

ŘEZ A–A' + DETAILS PROVEDENÍ ÚLOŽNÉ DESKY – VIZ VÝKRESY Č. 011a, 012a, 013a.

VÝVOD PLYNU JE INFORMATIVNÍ – JEHO PROVEDENÍ ŘEŠÍ DLE MÍSTNÍCH PODMÍNEK PROJEKTANT ODBĚRATELE.

Z – ZEMNĚNÍ–POZINK. PÁS TL. MIN. 3mm, MIN. 100mm<sup>2</sup>, SMYČKA 25m (DLE ČSN 33 2000–5–54)

K1 – K8 – KANALIZACE DN 100

MODEL 06

Zpracovatel

Projekt

Datum: 02/2007

Číslo HS: 34 149