




RODINNÝ DOMEK

# SOLO Line 105/38<sup>kk</sup> – SP

(RD BEZ PODSKLEPENÍ)

## PŮDORYS PŘÍZEMÍ

M 1:50

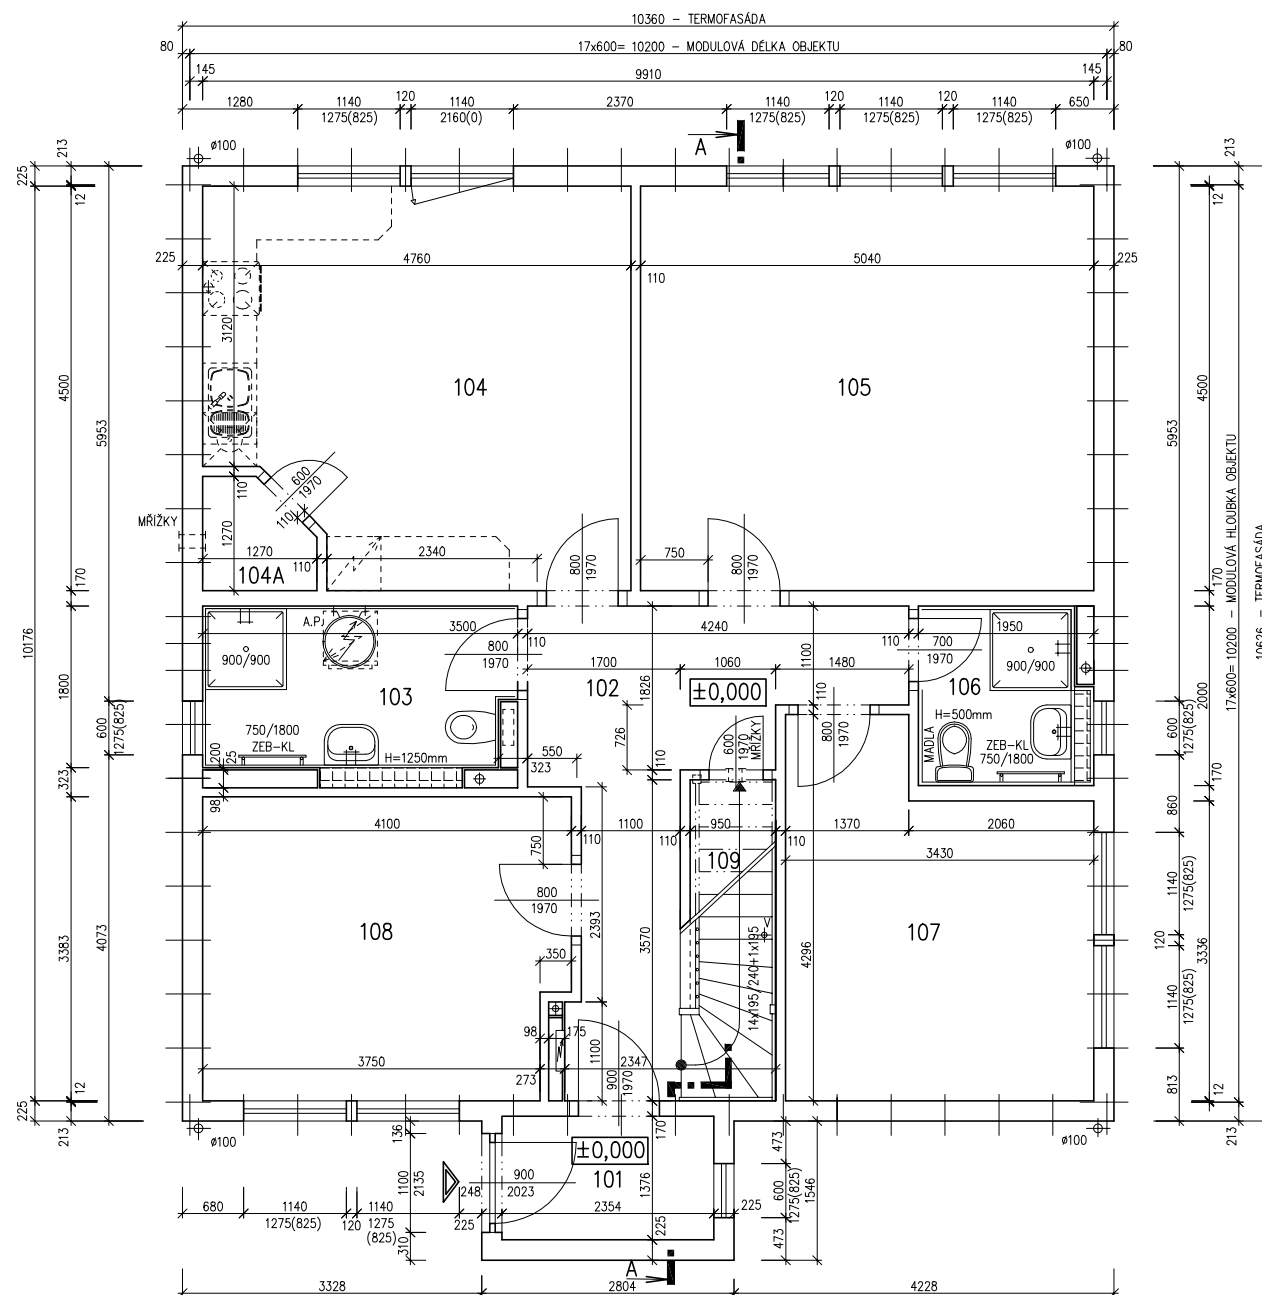

### POZNÁMKA:

1. OBKLAD STĚN A PŘÍČEK SÁDROKARTONOVÝMI DESKAMI TL.12,5 mm JE PRO POTŘEBU KÓTOVÁNÍ ZAKROUŽLEN NA 12 mm.
2. TECHNICKÉ ZMĚNY JSOU VYHRAZENY.

### LEGENDA MÍSTNOSTÍ :

ČÍSLO	ÚČEL MÍSTNOSTI	PLOCHA m <sup>2</sup>	
101	ZÁDVEŘÍ	3,24	3,24
102	PŘEDSÍŇ	11,02	11,02
103	TECHN. MÍSTNOST	6,14	6,14
104	KUCHYŇ	19,80	19,80
104A	SPIŽ	1,38	1,38
105	OBÝVACÍ POKOJ	22,68	22,68
106	KOUPELNA, WC	3,47	3,47
107	POKOJ	12,76	12,76
108	POKOJ	13,45	13,45
109	UŽITKOVÁ MÍSTNOST	3,39	1,92

OBYTNÁ PLOCHA :	68,69
PŘÍSLUŠENSTVÍ :	27,17
UŽITKOVÁ PLOCHA :	95,86
CELKOVÁ PLOCHA (PODLAHOVÁ) :	97,33

MODEL 06

Zpracovatel



Projekt

Datum: 02/2006

Číslo HS: 33 678




RODINNÝ DOMEK

**SOLO Line 105/38<sup>kk</sup> – SP**  
(RD BEZ PODSKLEPENÍ)

PŮDORYS PODKROVÍ

M 1:50

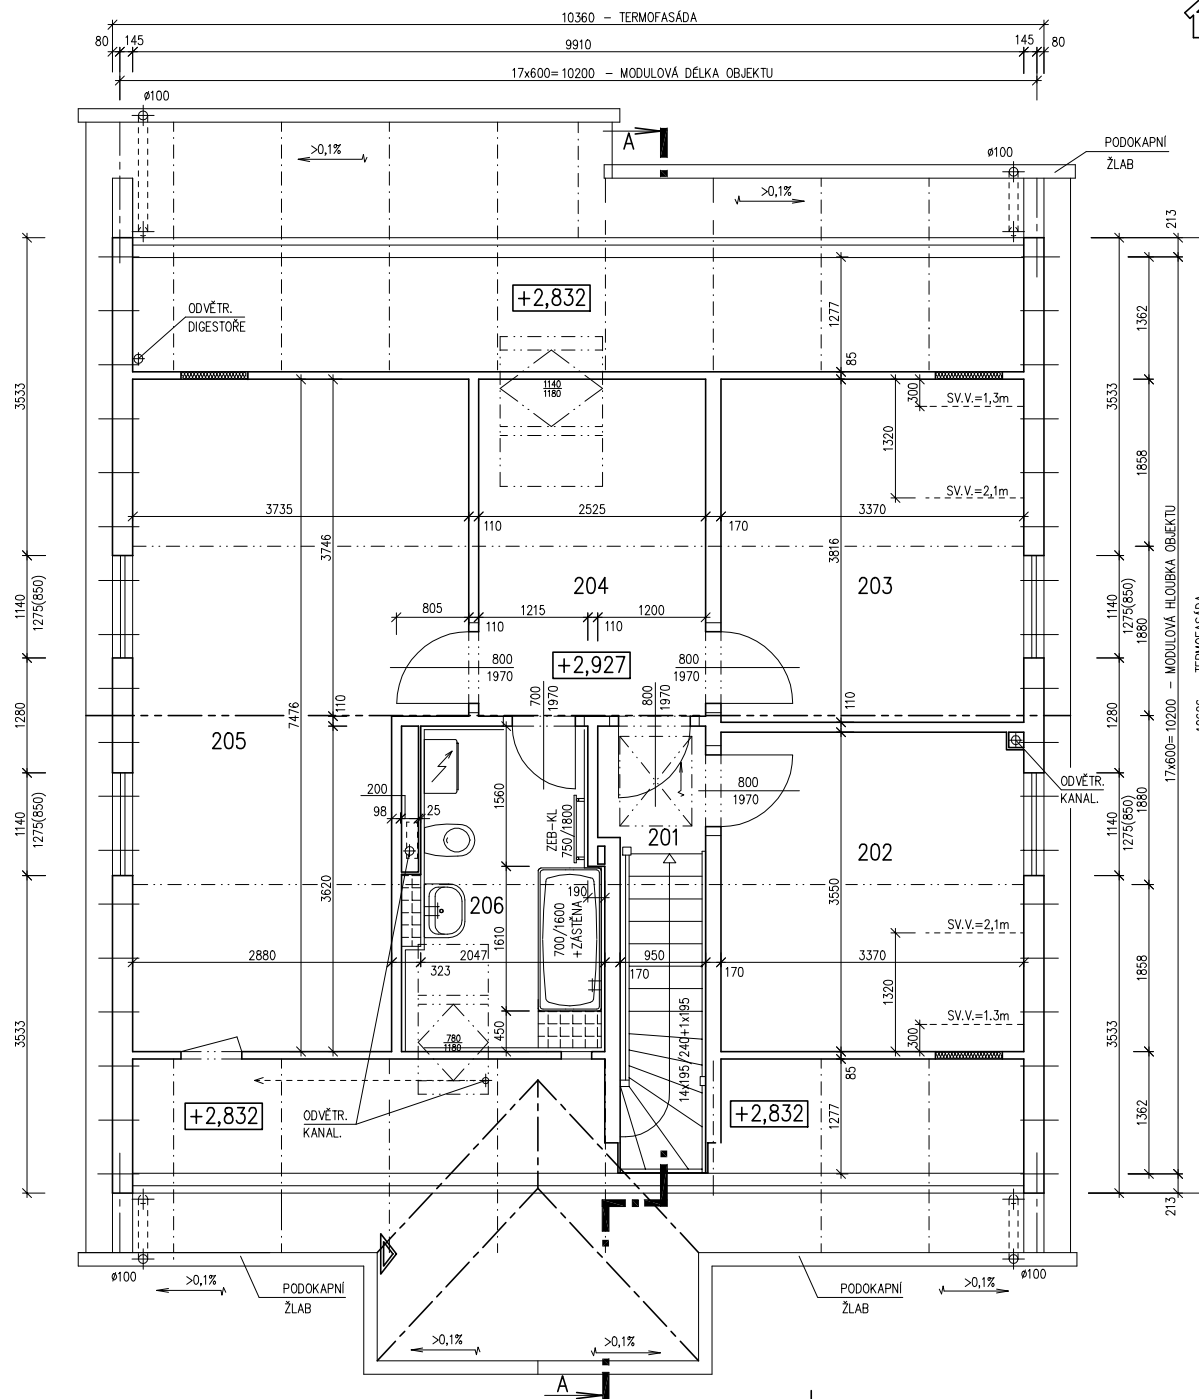**POZNÁMKA:**

1. OBKLAD STĚN A PŘÍČEK SÁDKOKARTONOVÝMI DESKAMI TL.12,5 mm JE PRO POTŘEBU KÓTOVÁNÍ ZAOKROUHLĚN NA 12 mm.
2. TECHNICKÉ ZMĚNY JSOU VYHRAZENY.

**LEGENDA MÍSTNOSTÍ :**

ČÍSLO	ÚČEL MÍSTNOSTI	PLOCHA m <sup>2</sup>	
201	PODESTA, SCHODIŠTĚ	5,03	5,03
202	LOŽNICE	11,93	10,92
203	LOŽNICE	12,86	11,85
204	HALA	9,46	8,70
205	LOŽNICE	24,73	22,75
206	KOUPELNA	7,03	6,68

OBYTNÁ PLOCHA :

45,52

PŘÍSLUŠENSTVÍ :

20,41

UŽITKOVÁ PLOCHA :

65,93

CELKOVÁ PLOCHA (PODLAHOVÁ) :

71,04

MODEL 06

Zpracovatel



Projekt


Datum: 02/2006

Číslo HS: 33 678



RODINNÝ DOMEK

**SOLO Line 105/38<sup>kk</sup> – SP**  
 (RD BEZ PODSKLEPENÍ)

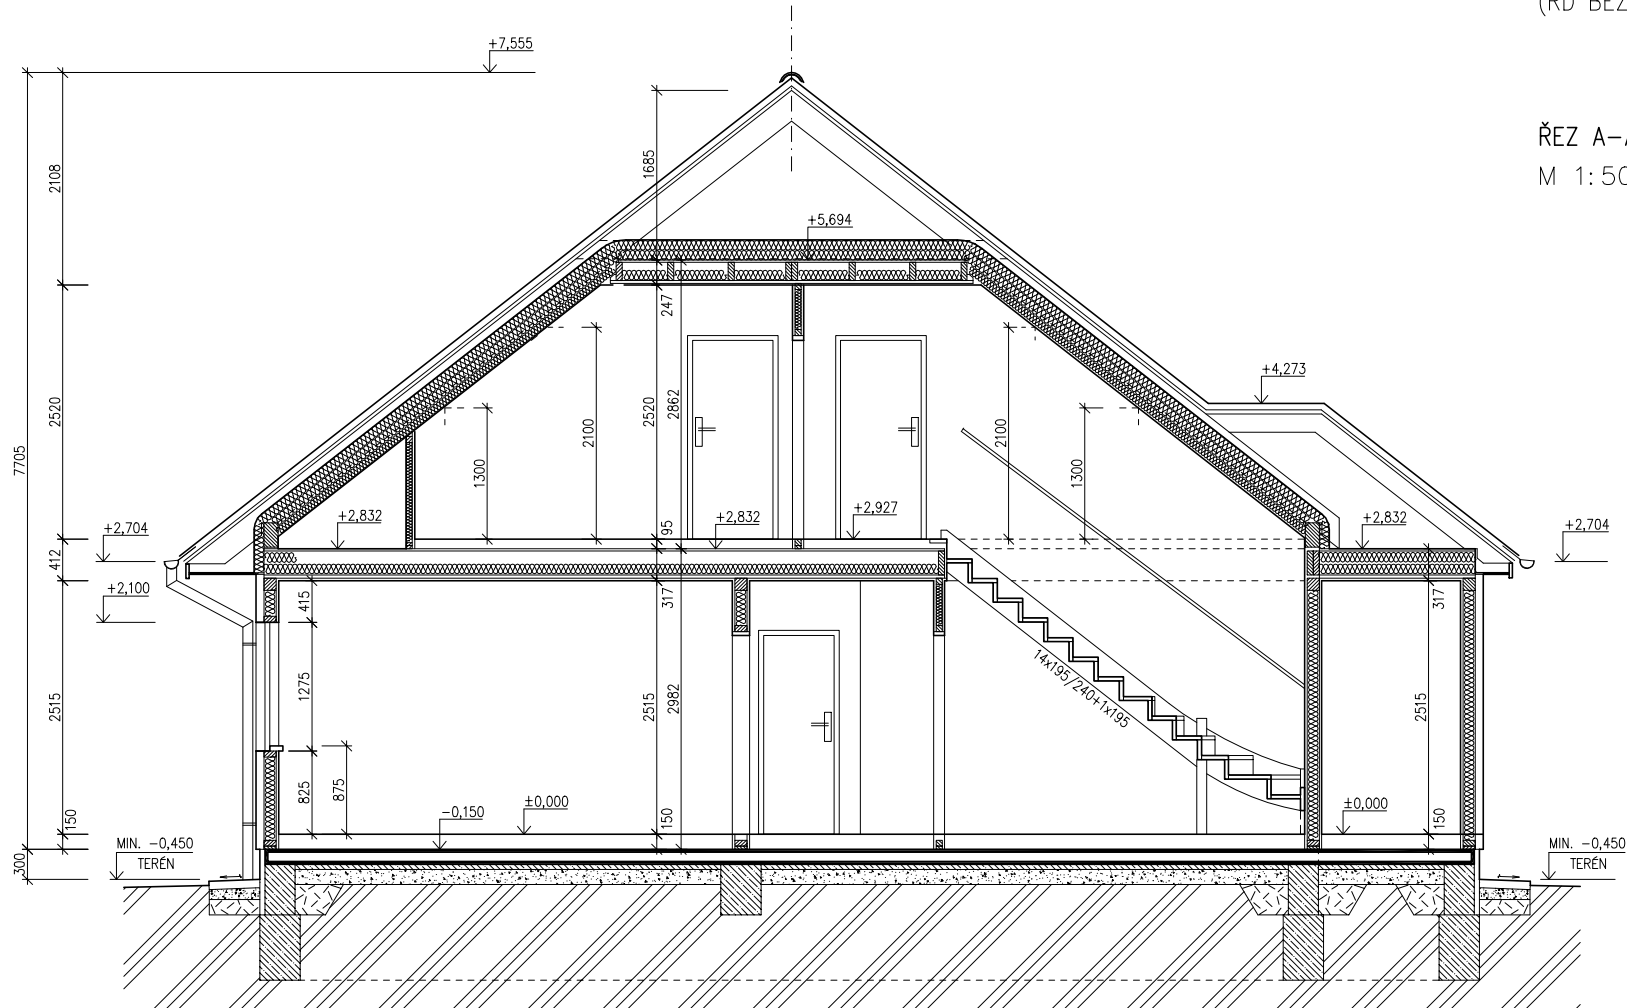 ŘEZ A-A  
 M 1:50


## LEGENA MATERIÁLU

-  ROSTLÝ TERÉN
-  ŠTĚRKOVÝ NÁSYP
-  ZÁSYP
-  ŽELEZOBETON
-  PROSTÝ BETON
-  DŘEVO
-  TEPELNÁ IZOLACE

 SPODNÍ STAVBA  
 DODÁVKA ODBĚRATELE

MODEL 06

Zpracovatel




Projekt

Datum: 03/2006

Číslo HS: 33 678

POHLED ZADNÍ

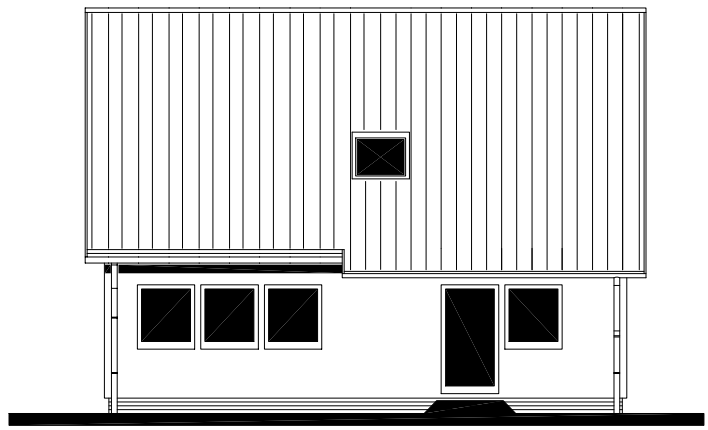

POHLED BOČNÍ /LEVÝ/




RODINNÝ DOMEK  
**SOLO Line 105/38kk – SP**

(RD BEZ PODSKLEPENÍ)

POHLEDY M 1:100

POHLED VSTUPNÍ

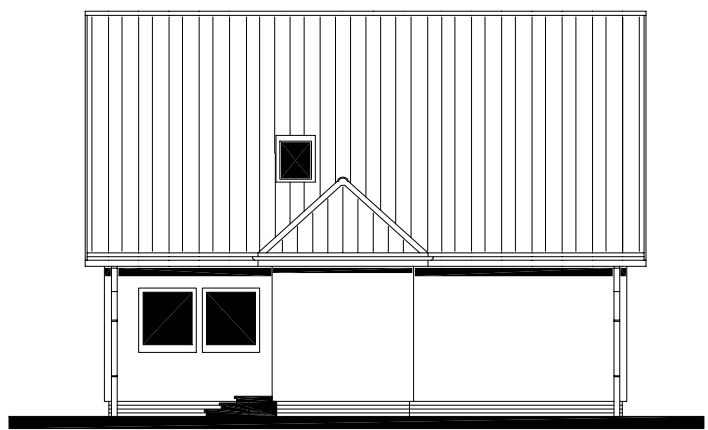

POHLED BOČNÍ /PRAVÝ/



MODEL 06

Zpracovatel  
 RE RYMAŘOV

Projekt  
Datum: 02/2006  
Číslo HS: 33 678




RODINNÝ DOMEK

SOLO Line 105/38<sup>kk</sup> – SP

(RD BEZ PODSKLEPENÍ)

PŮDORYS ÚLOŽNÉ DESKY

M 1 : 50

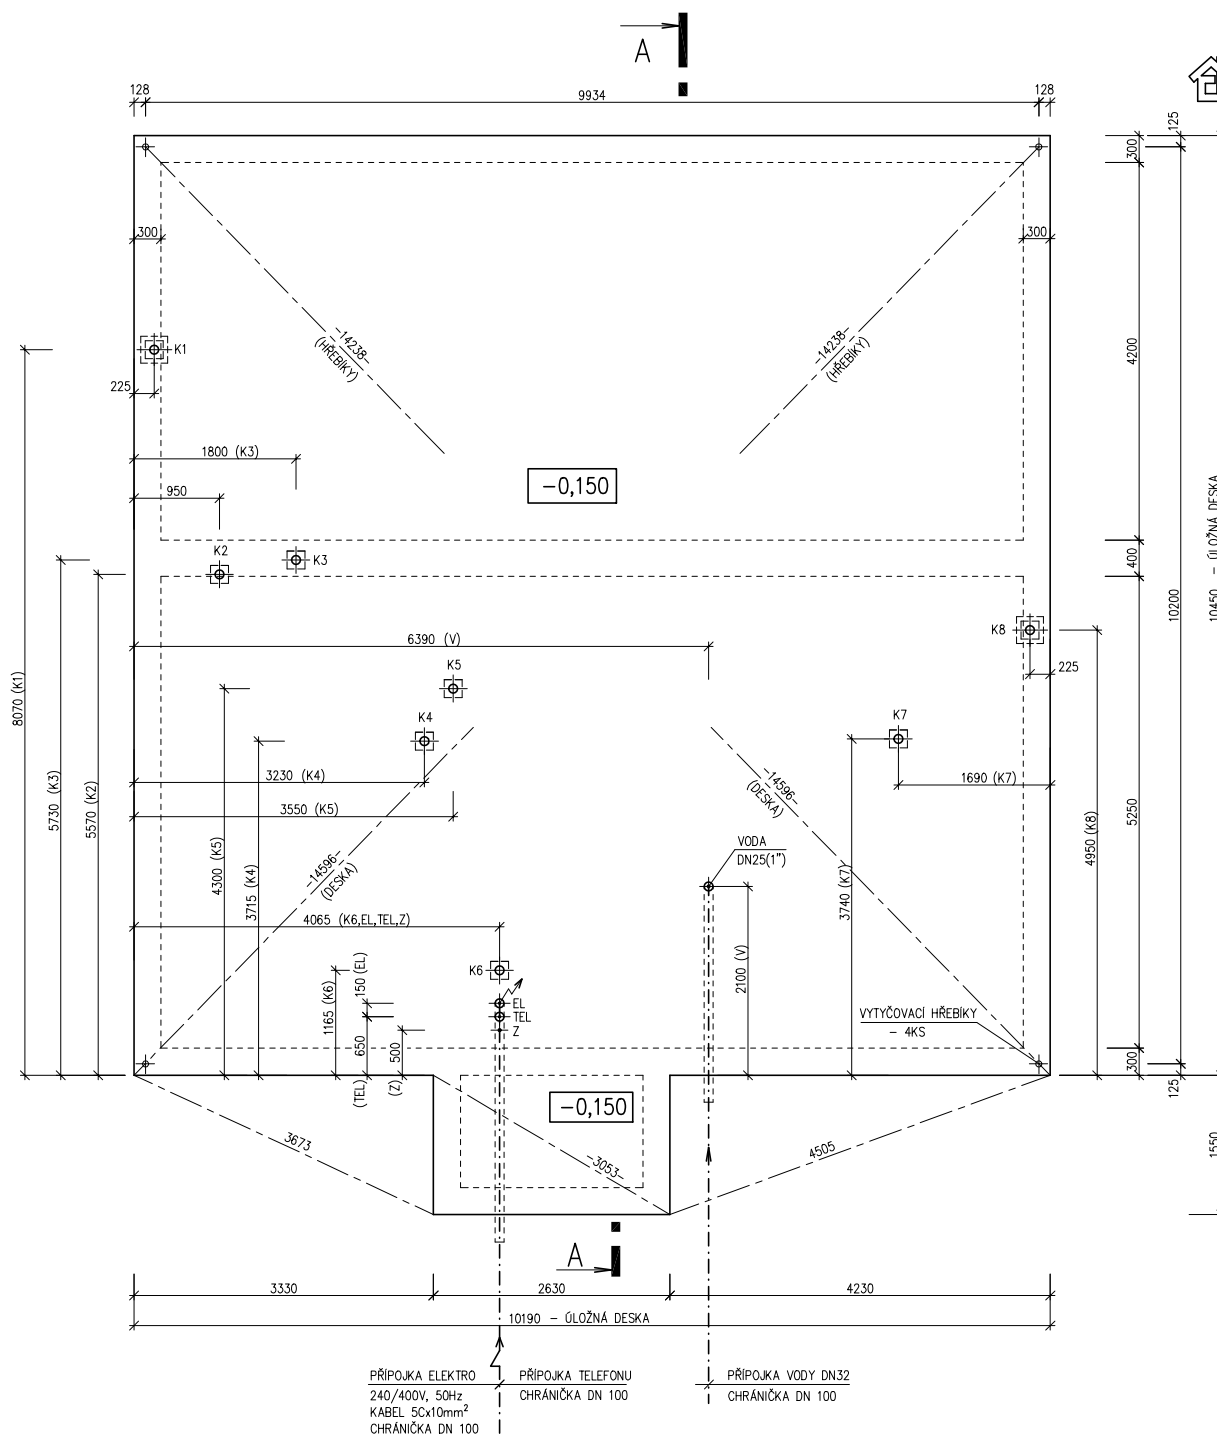

## POZNÁMKA:

OBVODOVÉ ROZMĚRY ÚLOŽNÉ DESKY : +15 mm  
 (BEZ VNĚJŠÍCH ÚPRAV) : - 0 mm  
 PRAVOÚHLOST STAVBY – DÉLKA DIAGONÁLY : +20 mm  
 OSY INSTALAČNÍCH PROSTUPŮ : ±15 mm  
 VODOROVNOST ÚL. DESKY – MAX. VÝŠKOVÝ ROZDÍL : 15 mm  
 – MAX. VÝŠKOVÝ ROZDÍL NA DÉLCE 2,0 m : 8 mm

ŘEZ A-A' + DETAILY PROVEDENÍ ÚLOŽNÉ DESKY – VIZ VÝKRESY Č. 011a, 012a, 013a.

Z – ZEMNĚNÍ–POZINK. PÁS TL. MIN. 3mm,  
 MIN. 100mm<sup>2</sup>, SMYČKA 25m  
 (DLE ČSN 33 2000–5–54)

K1 – K8– KANALIZACE DN 100

MODEL 06

Zpracovatel



Projekt

Datum: 03/2006

Číslo HS: 33 678