

RODINNÝ DOMEK

v.č.: 002

SOLO Line 105/38kk

(RD BEZ PODSKLEPENÍ)

PŮDORYS PŘÍZEMÍ

M 1:50

TMF 100 mm

POZNÁMKA:


1. OBKLAD STĚN A PŘÍČEK SÁDROKARTONOVÝMI DESKAMI TL.12,5 mm JE PRO POTŘEBU KÓTOVÁNÍ ZAOKROUHLĚN NA 12 mm.
2. TECHNICKÉ ZMĚNY JSOU VYHRÁZENY.


LEGENDA MÍSTNOSTÍ :

ČÍSLO	ÚČEL MÍSTNOSTI	PLOCHA m ²	
101	ZÁDVEŘÍ	3,24	3,24
102	PŘEDSÍŇ	12,52	10,62
103	KUCHYŇ	26,74	26,74
104	OBÝVACÍ POKOJ	26,80	26,80
105	LOŽNICE	22,20	22,20
106	TECH. MÍSTNOST	6,60	6,60
107	KOUPELNA	5,35	5,35

OBYTNÁ PLOCHA :	75,74
PŘÍSLUŠENSTVÍ :	25,81
UŽITKOVÁ PLOCHA :	101,55
CELKOVÁ PLOCHA (PODLAHOVÁ) :	103,45

SCHODY TYPOVÉ SL 105
S.O. IV.
MODEL 07

Zpracovatel

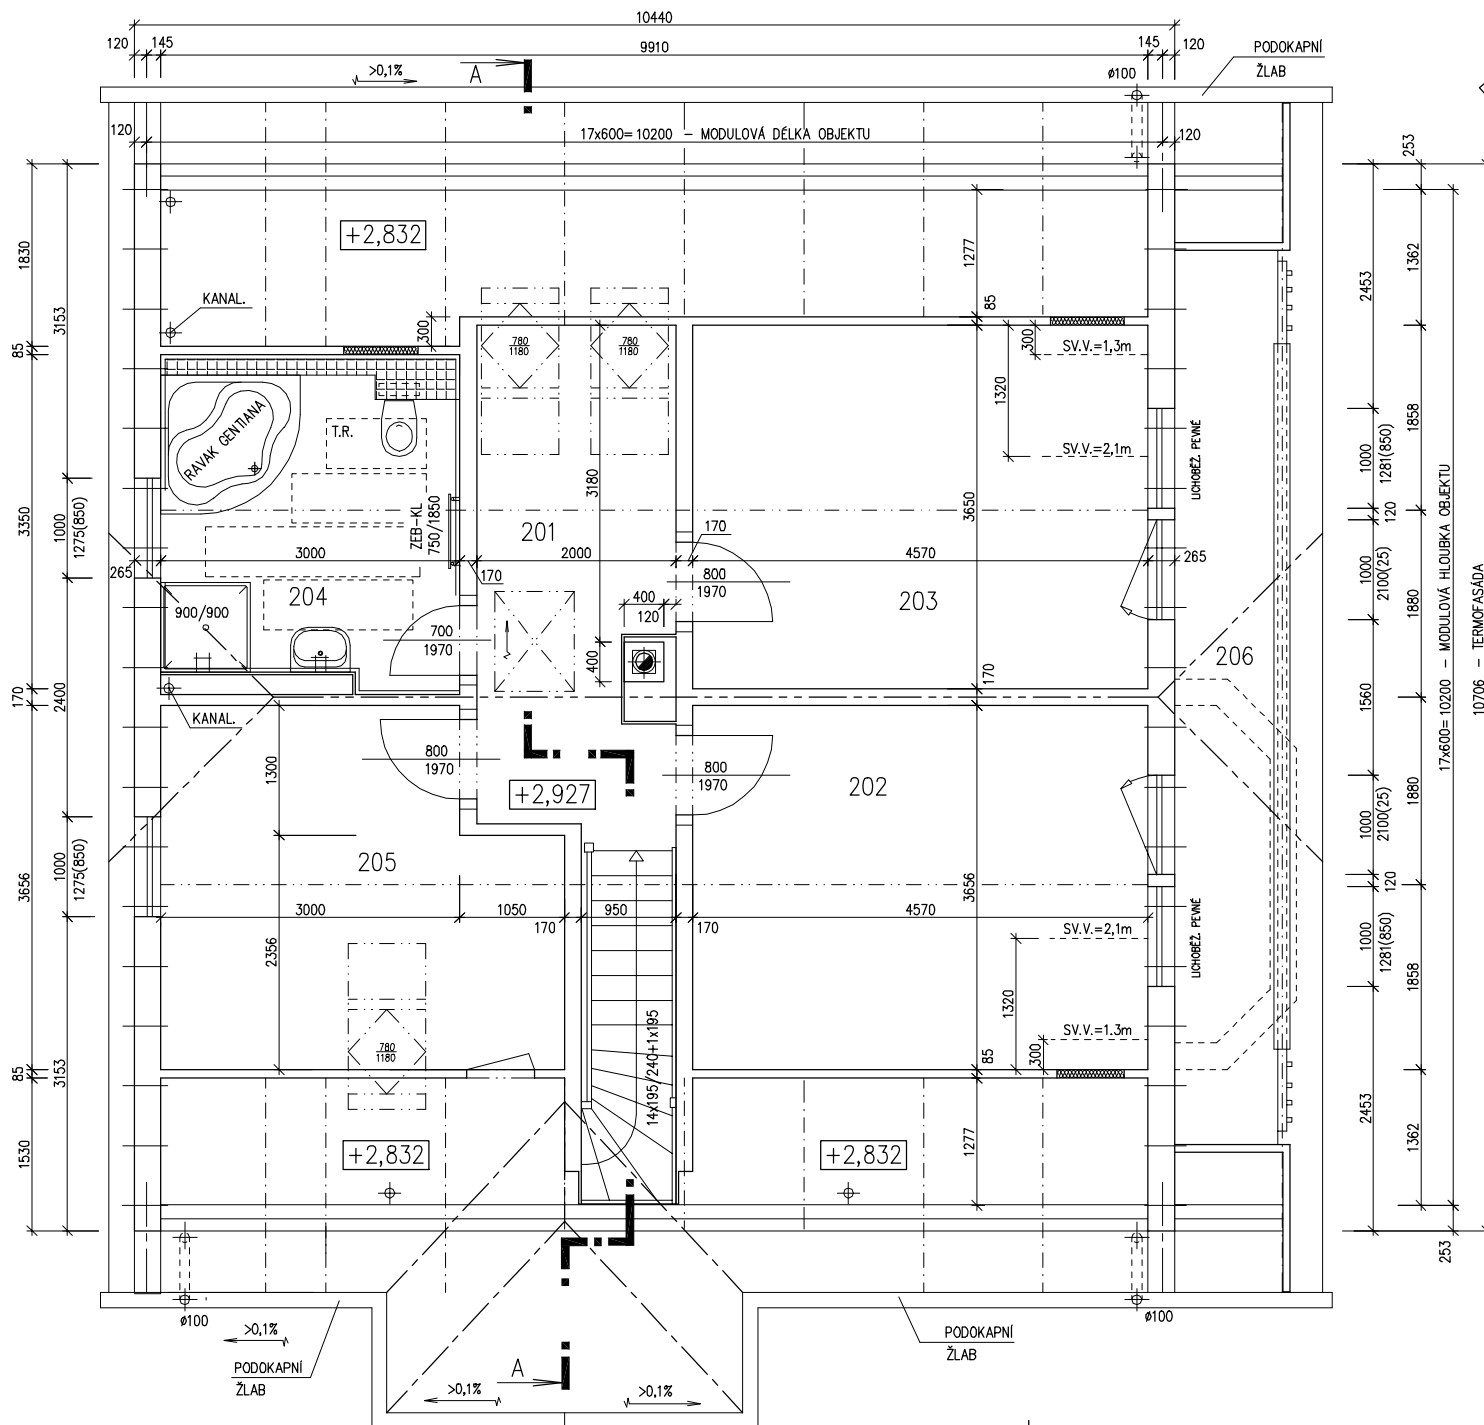 Projekt
 Datum: 8.3.2007
 Číslo HS: 32 834



RODINNÝ DOMEK

SOLO Line 105/38^{kk}

(RD BEZ PODSKLEPENÍ)

PŮDORYS PODKROVÍ

M 1:50

TMF 100 mm

POZNÁMKA:

1. OBKLAD STĚN A PŘÍČEK SÁDKOKARTONOVÝMI DESKAMI TL.12,5 mm JE PRO POTŘEBU KÓTOVÁNÍ ZAOKROUHLĚN NA 12 mm.
2. TECHNICKÉ ZMĚNY JSOU VYHRAZENY.

LEGENDA MÍSTNOSTÍ :

číslo	ÚČEL MÍSTNOSTI	PLOCHA m ²	
201	PODESTA, SCHODIŠTĚ	13,06	13,06
202	POKOJ	16,71	15,34
203	POKOJ	16,68	15,31
204	KOUPELNA	9,79	9,79
205	POKOJ	13,44	12,22
206	LODŽIE		

OBYTNÁ PLOCHA :	22,85
PŘÍSLUŠENSTVÍ :	42,87
UŽITKOVÁ PLOCHA :	65,72
CELKOVÁ PLOCHA (PODLAHOVÁ) :	69,68

SCHODY TYPOVÉ SL 105
S.O. IV.
MODEL 07

Zpracovatel



Projekt

Datum: 8.3.2007

Číslo HS: 32 834



RODINNÝ DOMEK


SOLO Line 105/38kk

(RD BEZ PODSKLEPENÍ)

ŘEZ A-A

M 1:50

TMF 100 mm

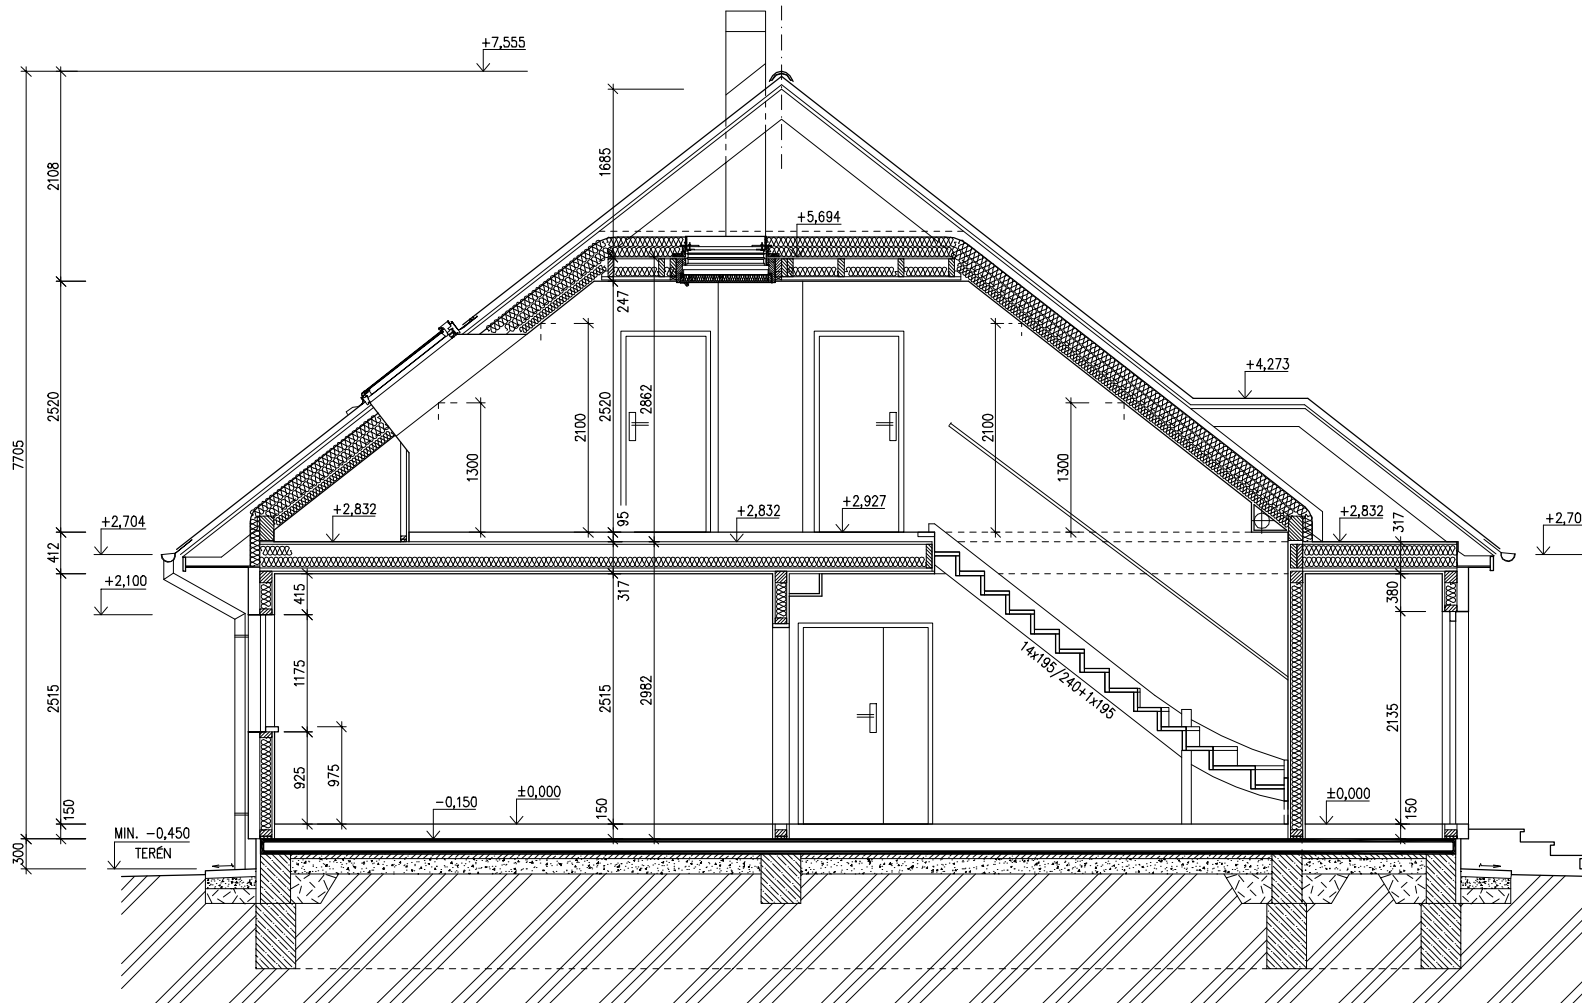


SPODNÍ STAVBA
DODÁVKA ODBĚRATELE


LEGENDA MATERIÁLU

-  ROSTLÝ TERÉN
-  ŠTĚRKOVÝ NÁSYP
-  ZÁSYP
-  ŽELEZOBETON
-  PROSTÝ BETON
-  DŘEVO
-  TEPELNÁ IZOLACE

SCHODY TYPOVÉ SL 105
S.O. IV.
MODEL 07

Zpracovatel

 Projekt
 Datum: 8.3.2007
 Číslo HS: 32 834

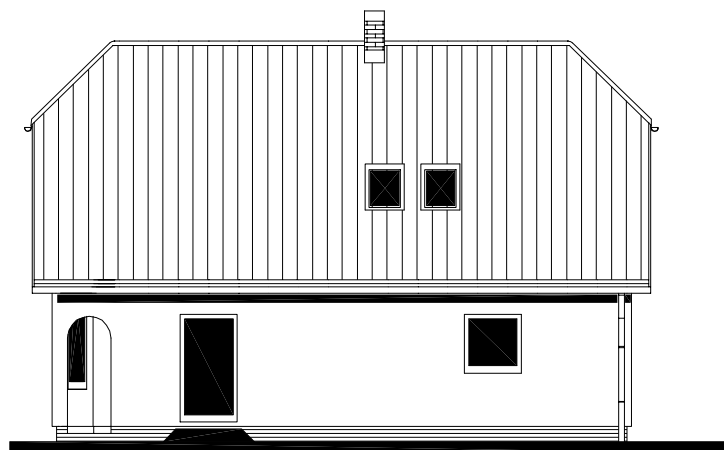POHLED ZADNÍ



POHLED BOČNÍ /LEVÝ/




RODINNÝ DOMEK

SOLO Line 105/38kk

(RD BEZ PODSKLEPENÍ)

POHLEDY M 1:100

POHLED VSTUPNÍ

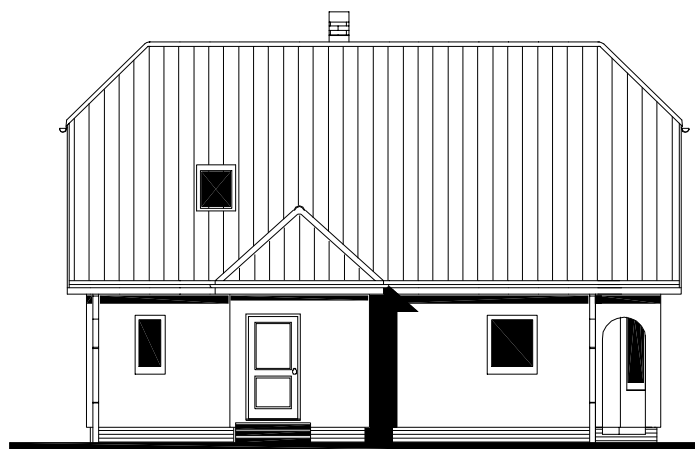

POHLED BOČNÍ /PRAVÝ/



MODEL 07

Zpracovatel



Projekt

Datum: 8.3.2007

Číslo HS: 32 834




RODINNÝ DOMEK

SOLO Line 105/38kk

(RD BEZ PODSKLEPENÍ)

PŮDORYS ÚLOŽNÉ DESKY

M 1 : 50

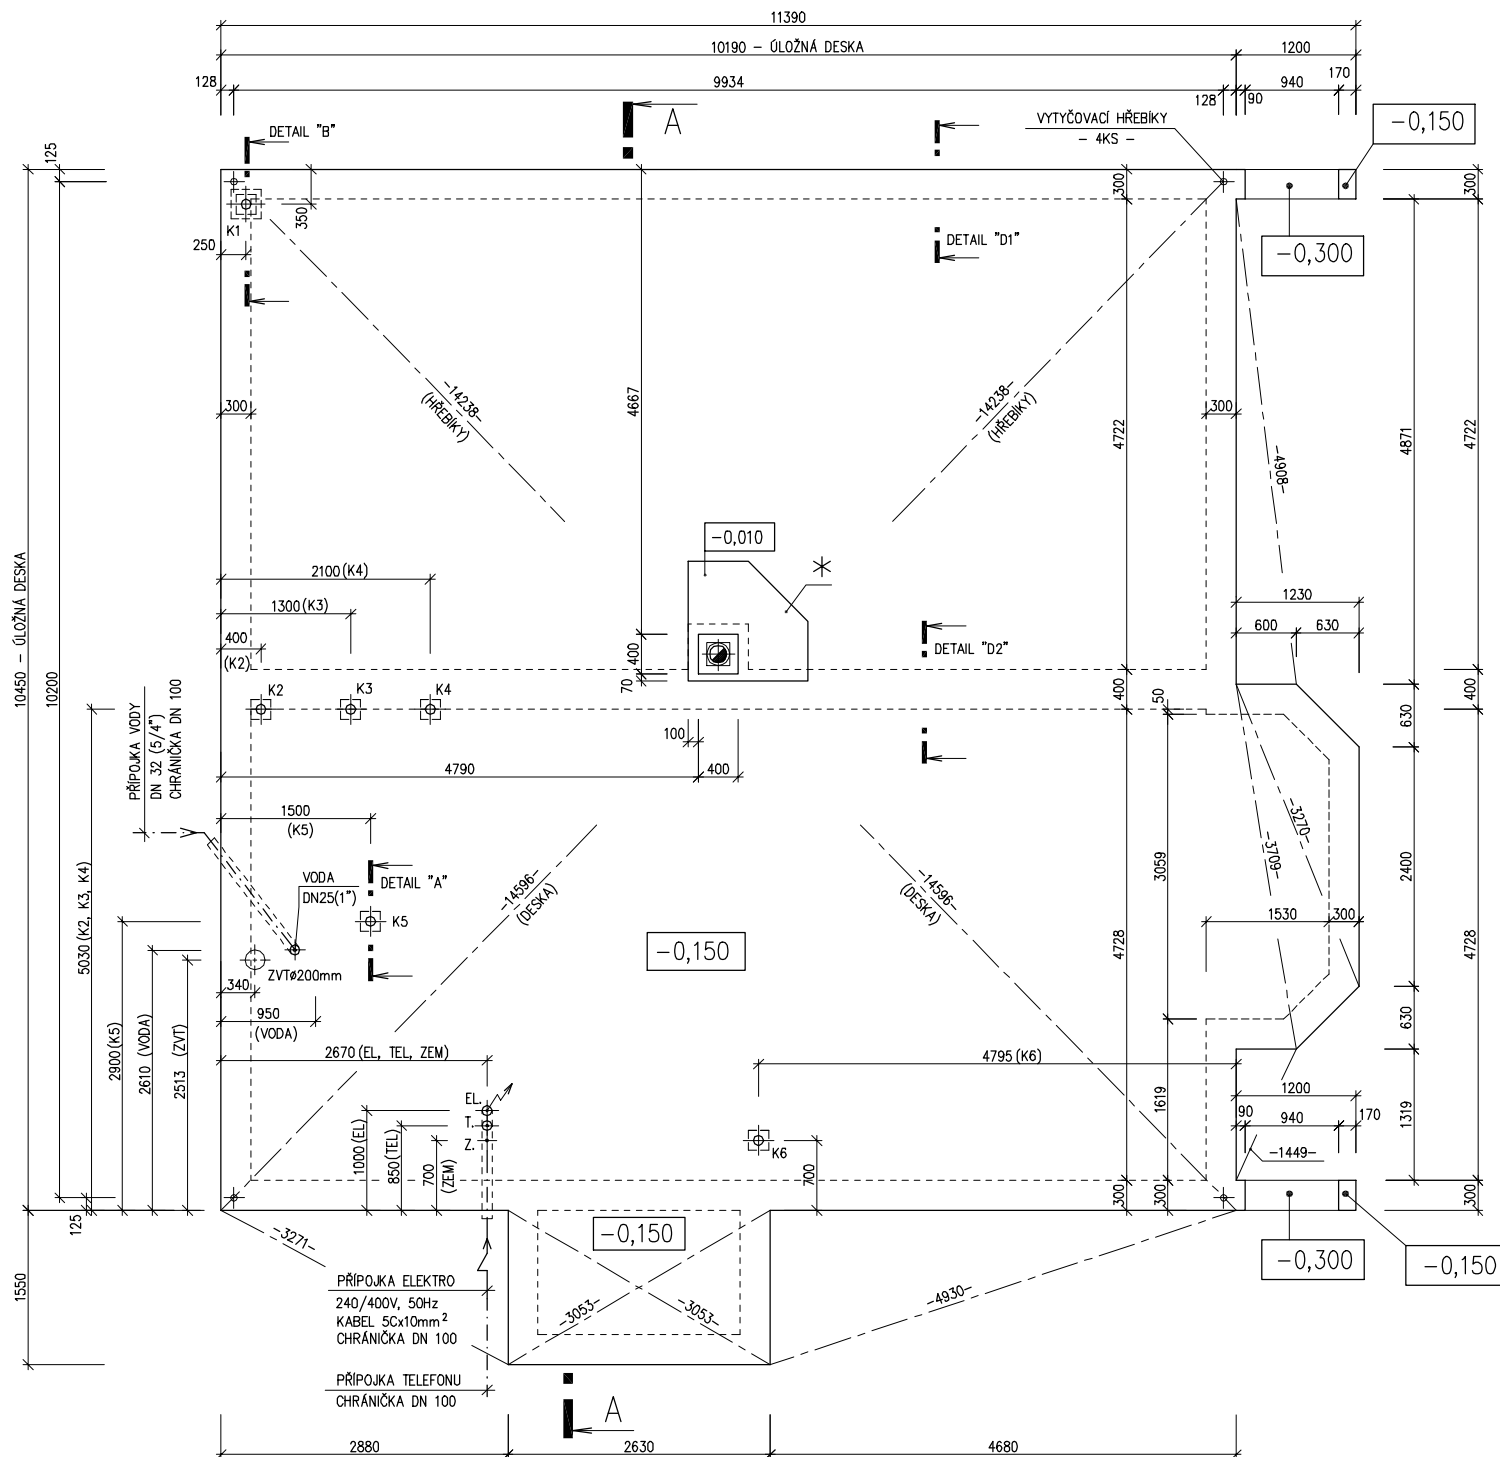

POZNÁMKA:

OBVODOVÉ ROZMĚRY ÚLOŽNÉ DESKY (BEZ VNĚJŠÍCH ÚPRAV)	+15 mm
PRÁVOÚHLOST STAVBY – DÉLKA DIAGONÁLY	: - 0 mm
OSY INSTALAČNÍCH PROSTUPŮ	: ±15 mm
VODOROVNOST ÚL. DESKY – MAX. VÝŠKOVÝ ROZDÍL	: 15 mm
– MAX. VÝŠKOVÝ ROZDÍL NA DÉLCE 2,0 m	: 8 mm

ŘEZ A-A' + DETAILS PROVEDENÍ ÚLOŽNÉ DESKY – VIZ VÝKRESY Č. 011a, 012a, 013a.

VÝVOD PLYNU JE INFORMATIVNÍ – JEHO PROVEDENÍ ŘEŠÍ DLE MÍSTNÍCH PODMÍNEK PROJEKTANT ODBĚRATELE.

Z – ZEMNĚNÍ-POZINK. PÁS TL. MIN. 3mm, MIN. 100mm², SMYČKA 25m (DLE ČSN 33 2000-5-54)

K1 – K6 – KANALIZACE DN 100

* BETONOVÝ SOKL PRO KRB O VĚTŠÍ HMOTNOSTI NEŽ 200 KG

Zpracovatel

Projekt

Datum: 8.3.2007

Číslo HS: 32 834