


RODINNÝ DOMEK
SOLO Line 105/38°kk
 (BEZ PODSKLEPENÍ)

PŮDORYS PŘÍZEMÍ
M 1:50

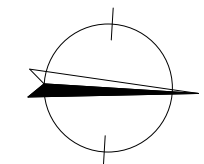

POZNÁMKA:
 DVEŘE JSOU KÓTOVÁNY S TOLERANCÍ 30mm.
 TECHNICKÉ ZMĚNY JSOU VYHRAZENY.


TABULKA MÍSTNOSTÍ


| OZN. | ÚČEL MÍSTNOSTI | PLOCHA (m ²) |
|------|--------------------|--------------------------|
| 101 | ZÁDVEŘÍ | 3,45 |
| 102 | CHODBA I | 5,36 |
| 103 | CHODBA II | 6,83 |
| 104 | KUCHYNĚ | 12,73 |
| 105 | OBÝVACÍ POKOJ | 25,43 |
| 106 | POKOJ | 8,75 |
| 107 | POKOJ | 10,36 |
| 108 | KOUPELNA | 5,16 |
| 109 | WC | 2,91 |
| 110 | TECHNICKÁ MÍSTNOST | 3,41 |
| 111 | UŽITKOVÁ MÍSTNOST | 3,38 |
| 112 | PRACOVNA | 8,54 |

CELKOVÁ PLOCHA: 96,31 m²
 ZASTAVĚNÁ PLOCHA: 118,68 m²

SCHODY K 117
 SNĚHOVÁ OBLAST: III.


MODEL 2014

| | | |
|----------------------|--|---|
| Autorizovaný inženýr | | Zpracovatel  Projekt |
| Vypracoval | | Datum: 8.10.2014 |
| Investor-staveniště | | Číslo HS: 35 040 |

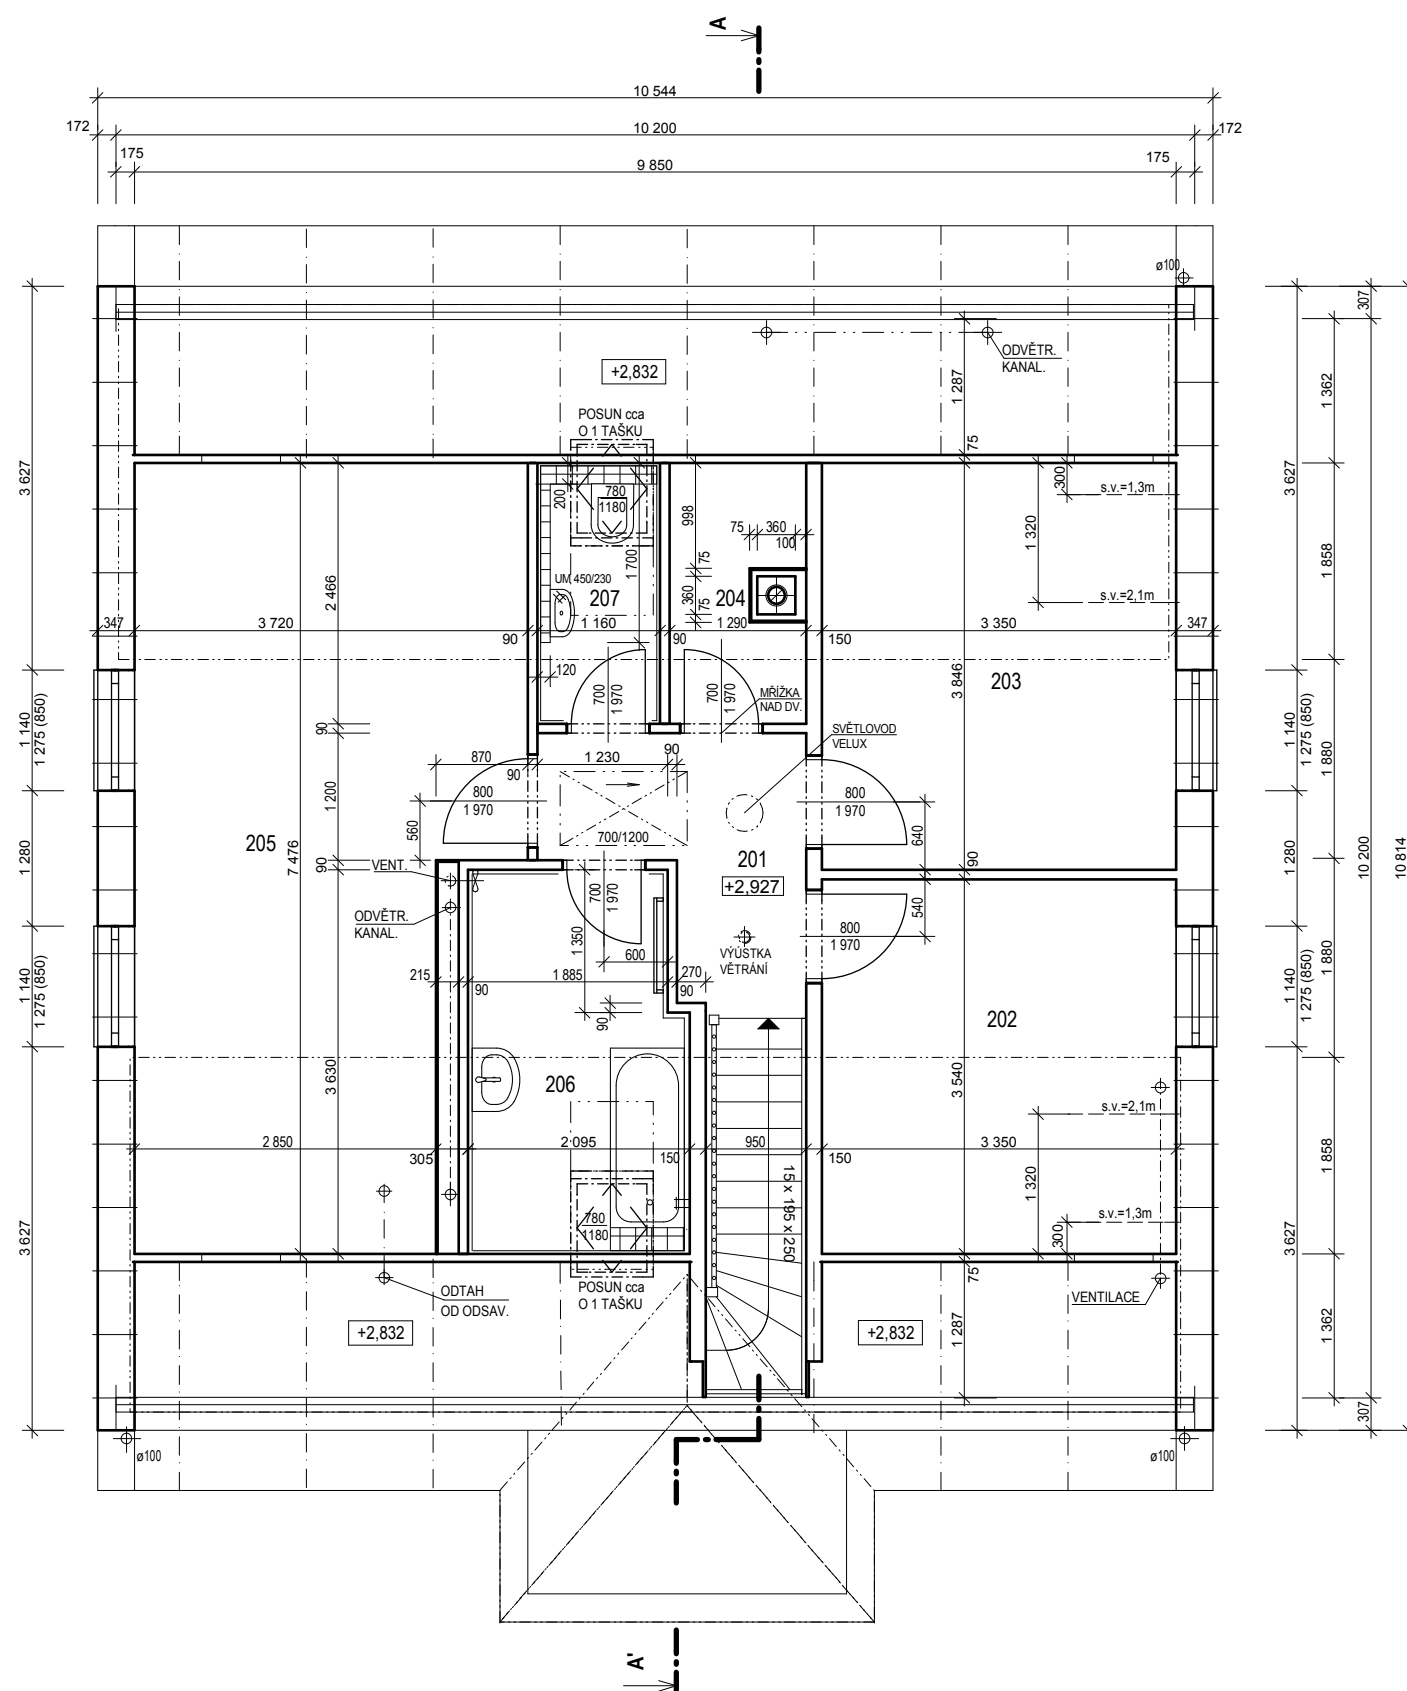

RODINNÝ DOMEK
SOLO Line 105/38°kk
 (BEZ PODSKLEPENÍ)


PŮDORYS PODKROVÍ
M 1:50

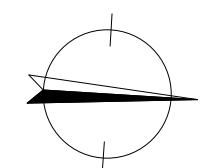

POZNÁMKA:
 DVEŘE JSOU KÓTOVÁNY S TOLERANCÍ 30mm.
 TECHNICKÉ ZMĚNY JSOU VYHRAZENY.

| TABULKA MÍSTNOSTÍ | | |
|-------------------|----------------|--------------------------|
| OZN. | ÚČEL MÍSTNOSTI | PLOCHA (m ²) |
| 201 | CHODBA | 4,83 |
| 202 | LOŽNICE | 11,86 |
| 203 | POKOJ | 12,88 |
| 204 | ŠATNA | 2,91 |
| 205 | LOŽNICE | 24,57 |
| 206 | KOUPELNA | 7,32 |
| 207 | WC | 2,86 |
| CELKOVÁ PLOCHA: | | 67,23 m ² |

SCHODY K 117
 SNĚHOVÁ OBLAST: III. MODEL 2014

| | | |
|----------------------|--|---|
| Autorizovaný inženýr | | Zpracovatel  Projekt |
| Vypracoval | | Datum: 8.10.2014 |
| Investor-staveniště | | Číslo HS: 35 040 |




RODINNÝ DOMEK

SOLO Line 105/38kk


(RD BEZ PODSKLEPENÍ)

POHLEDY M 1:100


POHLED ZÁPADNÍ

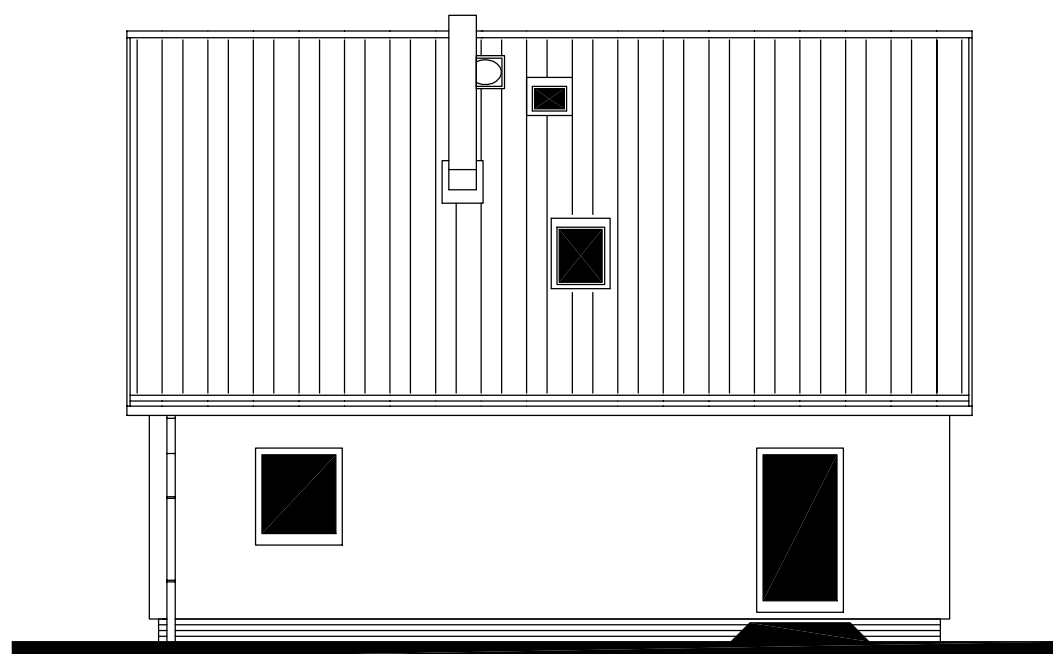


POHLED JIŽNÍ

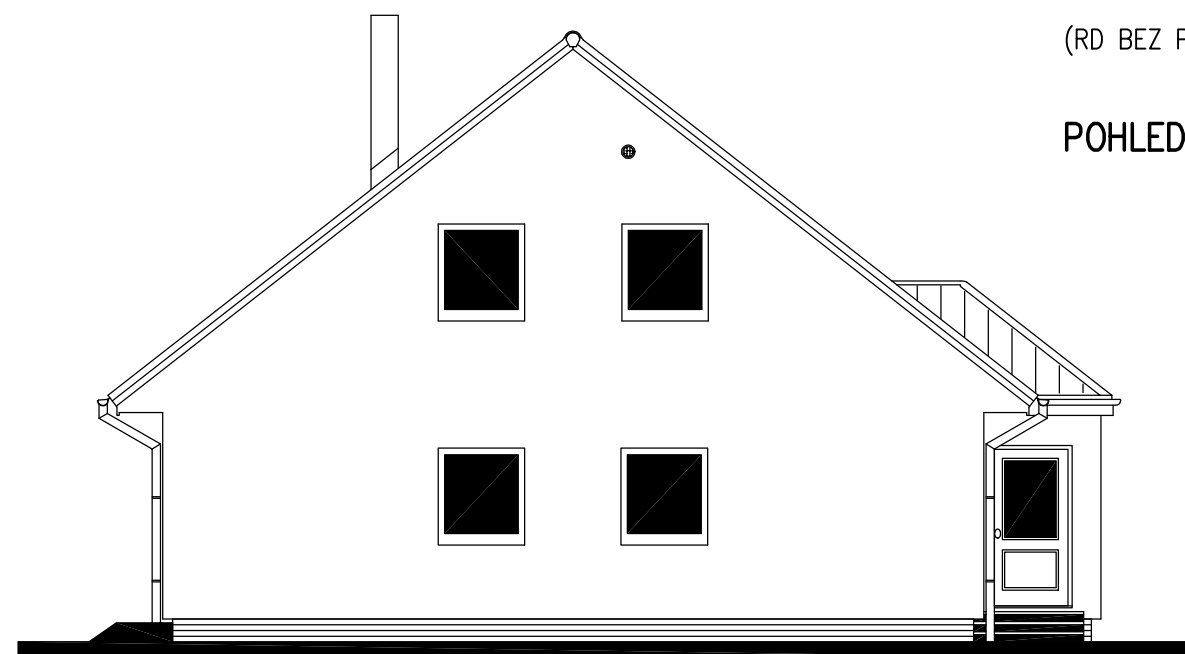

POHLED VÝCHODNÍ

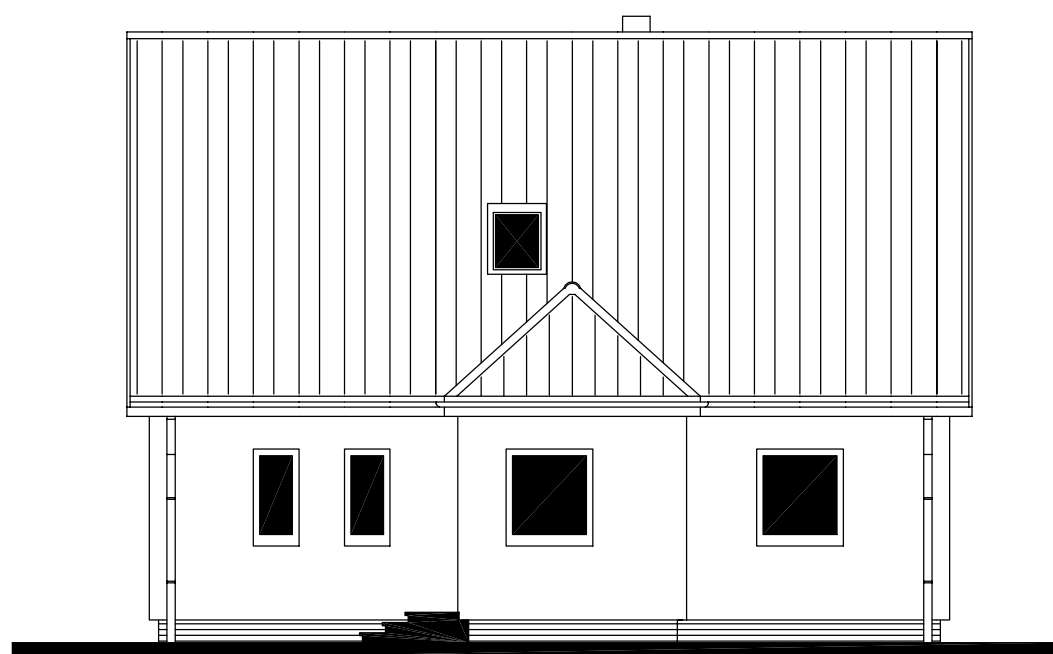

POHLED SEVERNÍ

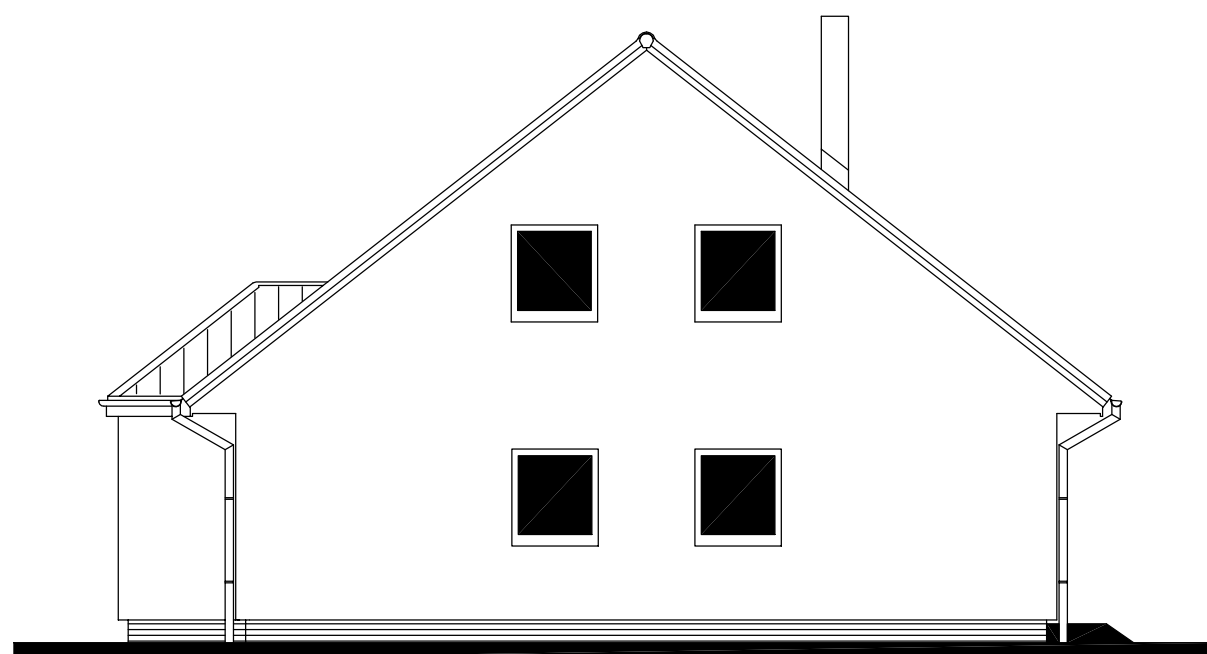

MODEL 2014

| | | |
|----------------------------|--|----------------------------------|
| Autorizovaný inženýr | | Zpracovatel RO RYMAŘOV |
| Odpovědný projektant | | Projekt |
| Vypracoval | | Datum: 8.10.2014 |
| Investor-staveniště | | Číslo HS: 35 040 |