



RODINNÝ DOMEK


SOLO Line 105/38kkP-SP+garáž. stání

(RD BEZ PODSKLEPENÍ)

PŮDORYS PŘÍZEMÍ

M 1:50

v.č.: 002

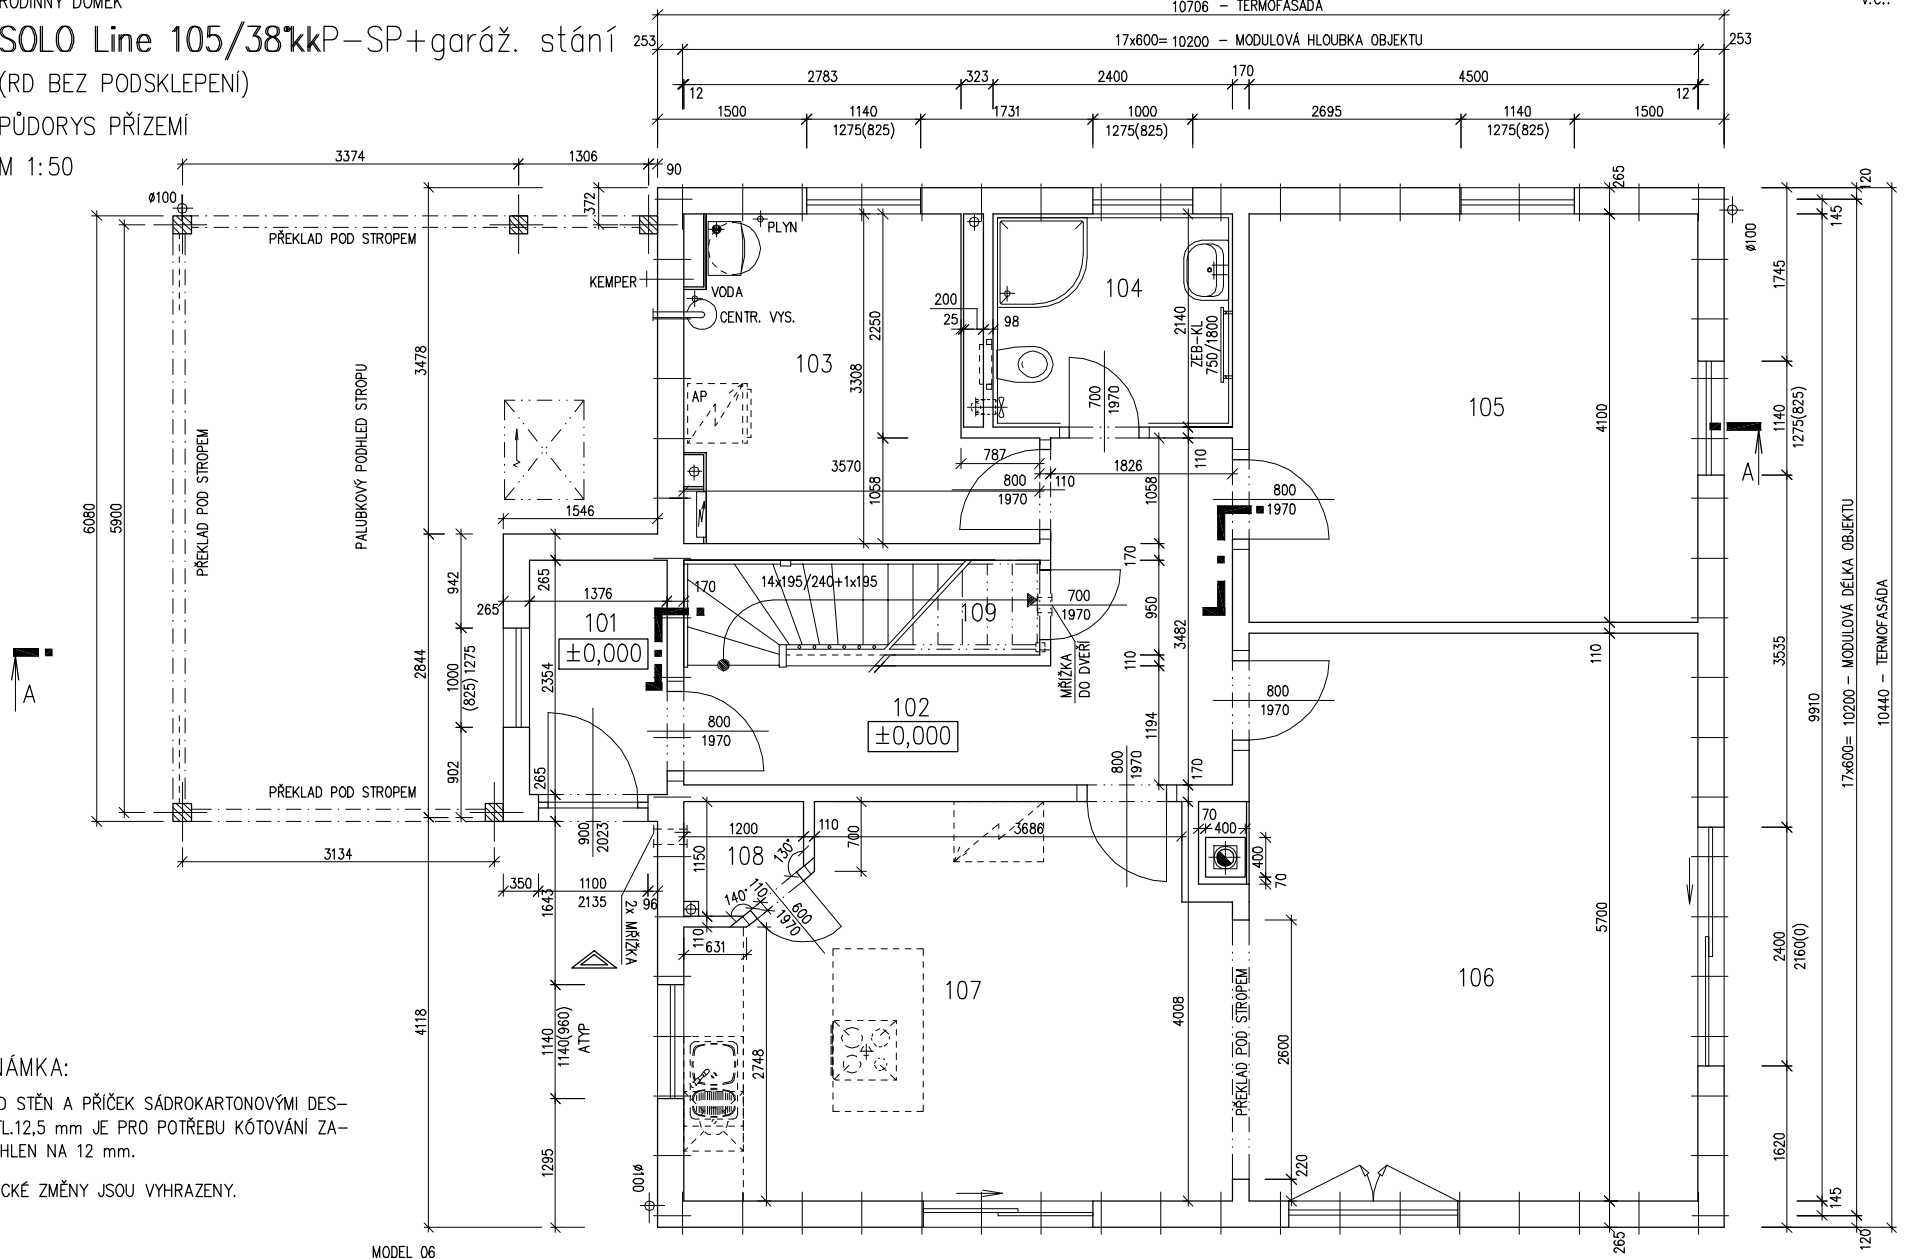


POZNÁMKA:

- OBKLAD STĚN A PŘÍČEK SÁDROKARTONOVÝMI DESKAMI TL.12,5 mm JE PRO POTŘEBU KÓTOVÁNÍ ZAKROUHLĚN NA 12 mm.
- TECHNICKÉ ZMĚNY JSOU VYHAZENY.

MODEL 06

Zpracovatel

 Projekt
 Datum: 05/2007
 Číslo HS: 34188

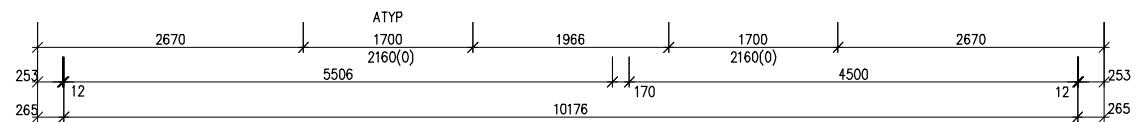



RODINNÝ DOMEK


SOLO Line 105/38^{kkP}-SP+garáž. stání

(RD BEZ PODSKLEPENÍ)

PŮDORYS PODKROVÍ

M 1:50

v.č.: 005

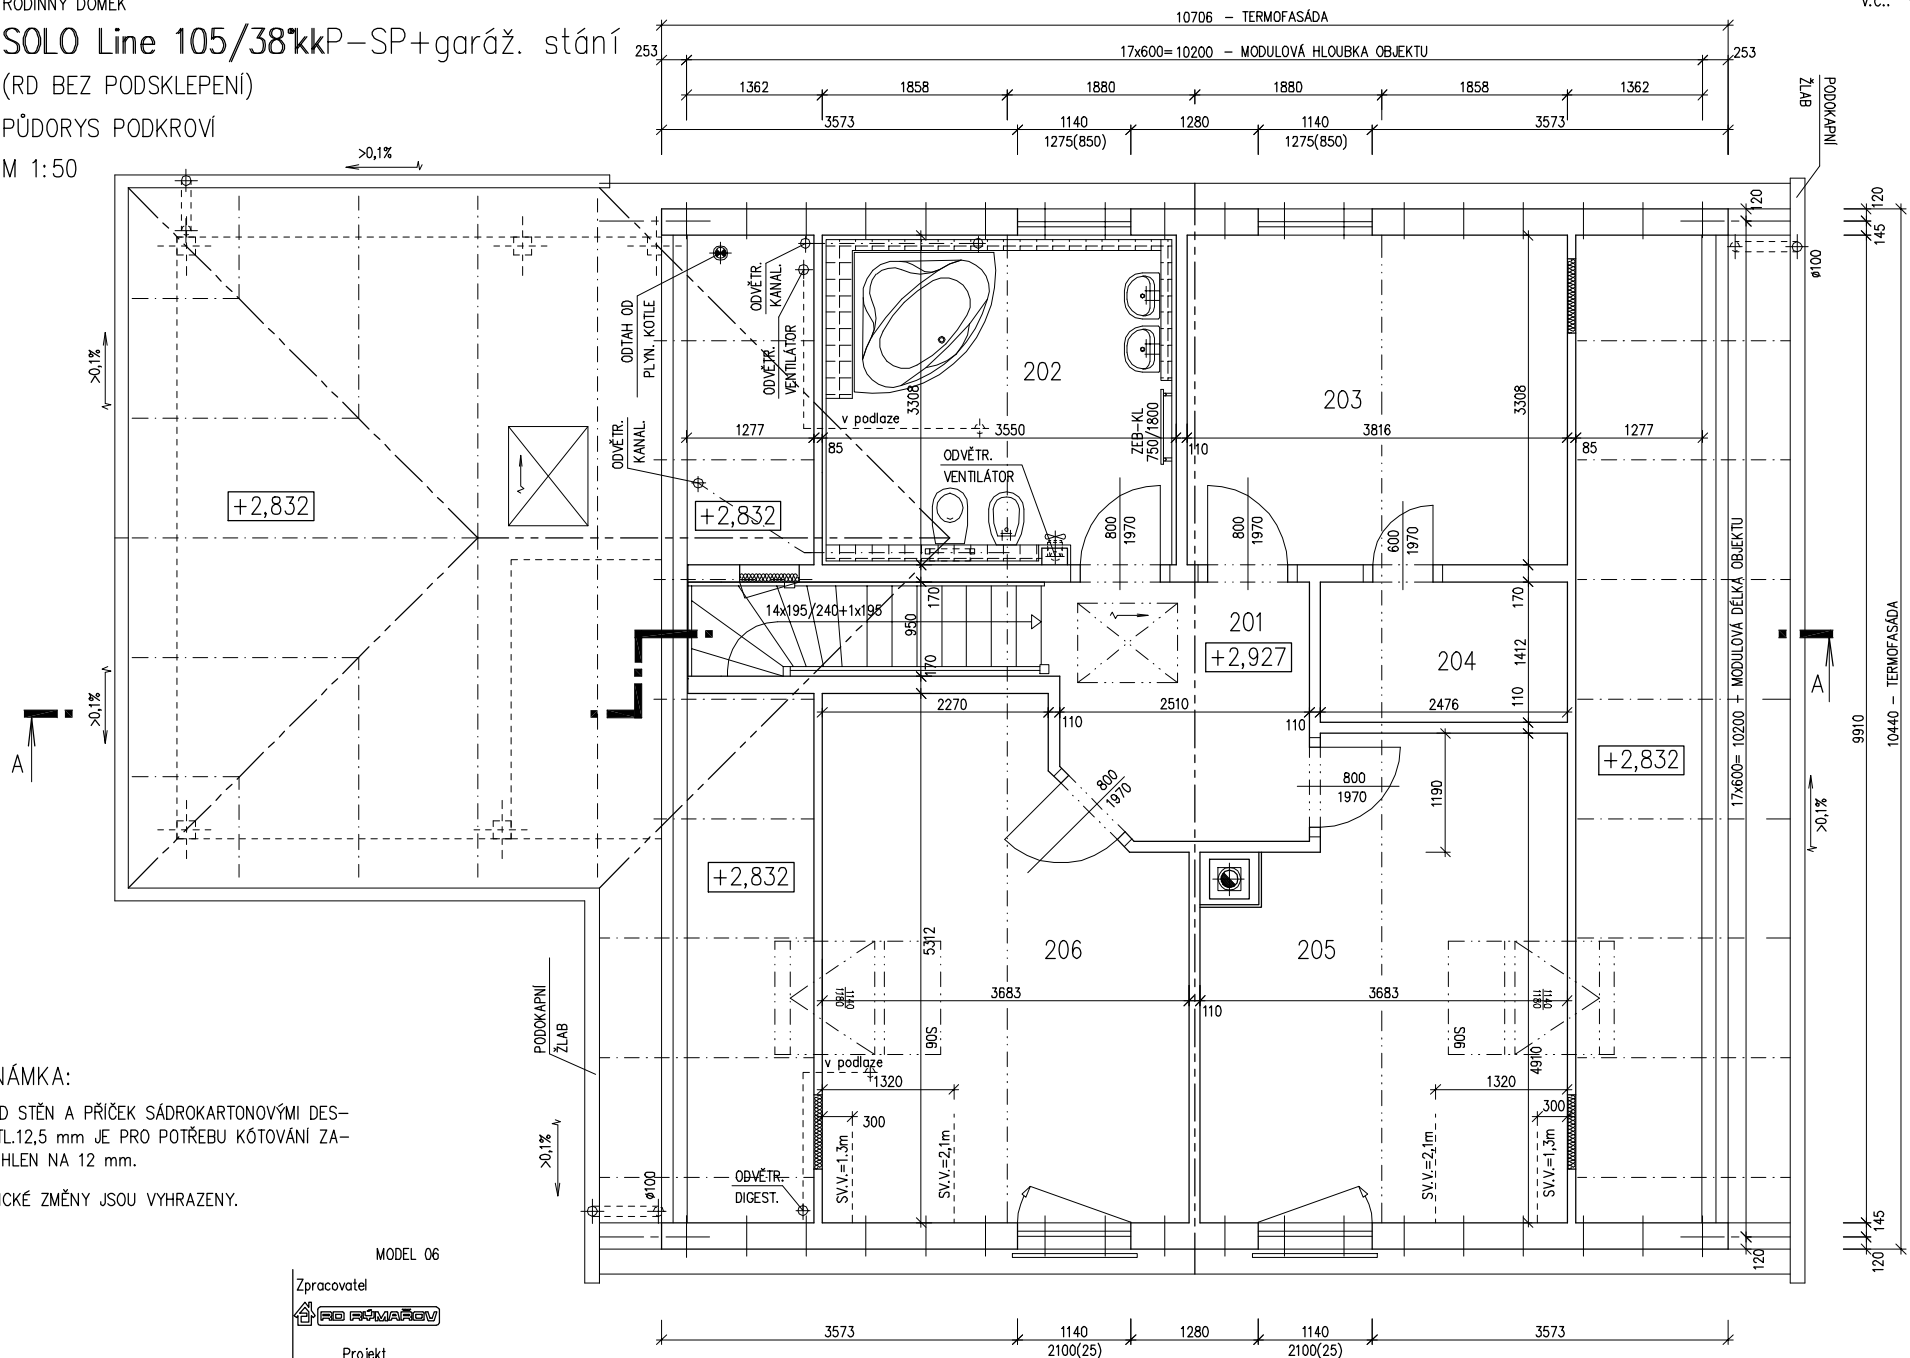

POZNÁMKA:

1. OBKLAD STĚN A PŘÍČEK SÁDKOKARTONOVÝMI DESKAMI TL.12,5 mm JE PRO POTŘEBU KÓTOVÁNÍ ZAKROUHLĚN NA 12 mm.
2. TECHNICKÉ ZMĚNY JSOU VYHRAZENY.

MODEL 06

Zpracovatel



Projekt

Datum: 05/2007

Číslo HS: 34188



RODINNÝ DOMEK

SOLO Line 105/38*kk

SP + garáž. stání
(RD BEZ PODSKLEPENÍ)

PŮDORYS PŘÍZEMÍ

M 1:50

v.č.: 002

POZNÁMKA:

1. OBKLAD STĚN A PŘÍČEK SÁDROKARTONOVÝMI DESKAMI TL.12,5 mm JE PRO POTŘEBU KÓTOVÁNÍ ZAKROUHLÉN NA 12 mm.
2. TECHNICKÉ ZMĚNY JSOU VYHRAZENY.

LEGENDA MÍSTNOSTÍ :

ČÍSLO	ÚČEL MÍSTNOSTI	PLOCHA m ²	
101	ZÁDVEŘÍ	3,24	3,24
102	CHODBA	10,73	10,73
103	TECHNICKÁ MÍSTNOST	10,04	10,04
104	KOUPELNA	5,14	5,14
105	POKOJ	18,45	18,45
106	OBÝVACÍ POKOJ	25,65	25,65
107	KUCHYŇ	20,09	20,09
108	SPIŽ	1,23	1,23
109	KOMORA	3,39	1,65

OBYTNÁ PLOCHA :	44,10
PŘÍSLUŠENSTVÍ :	52,12
UŽITKOVÁ PLOCHA :	96,22
CELKOVÁ PLOCHA (PODLAHOVÁ) :	97,96

MODEL 06

Zpracovatel



Projekt

Datum: 05/2007

Číslo HS: 34188



RODINNÝ DOMEK

SOLO Line 105/38*kk

SP + garáž.stání
(RD BEZ PODSKLEPENÍ)

PŮDORYS PODKROVÍ

M 1:50

v.č.: 005

POZNÁMKA:

1. OBKLAD STĚN A PŘÍČEK SÁDROKARTONOVÝMI DESKAMI TL.12,5 mm JE PRO POTŘEBU KÓTOVÁNÍ ZAKROUHLÉN NA 12 mm.
2. TECHNICKÉ ZMĚNY JSOU VYHRAZENY.

LEGENDA MÍSTNOSTÍ :

ČÍSLO	ÚČEL MÍSTNOSTI	PLOCHA m ²	
201	PODESTA, SCHODIŠTĚ	6,37	6,37
202	KOUPELNA	10,02	9,64
203	LOŽNICE	12,62	11,63
204	ŠATNA	3,50	3,07
205	LOŽNICE	16,31	14,84
206	LOŽNICE	17,65	16,06

OBYTNÁ PLOCHA :	42,53
PŘÍSLUŠENSTVÍ :	18,98
UŽITKOVÁ PLOCHA :	61,51
CELKOVÁ PLOCHA (PODLAHOVÁ) :	66,47

MODEL 06

Zpracovatel



Projekt

Datum: 05/2007


Číslo HS: 34188



RODINNÝ DOMEK

SOLO Line 105/38^{kk} P - SP + garáž. stání
(RD BEZ PODSKLEPENÍ)

ŘEZ A-A
M 1:50

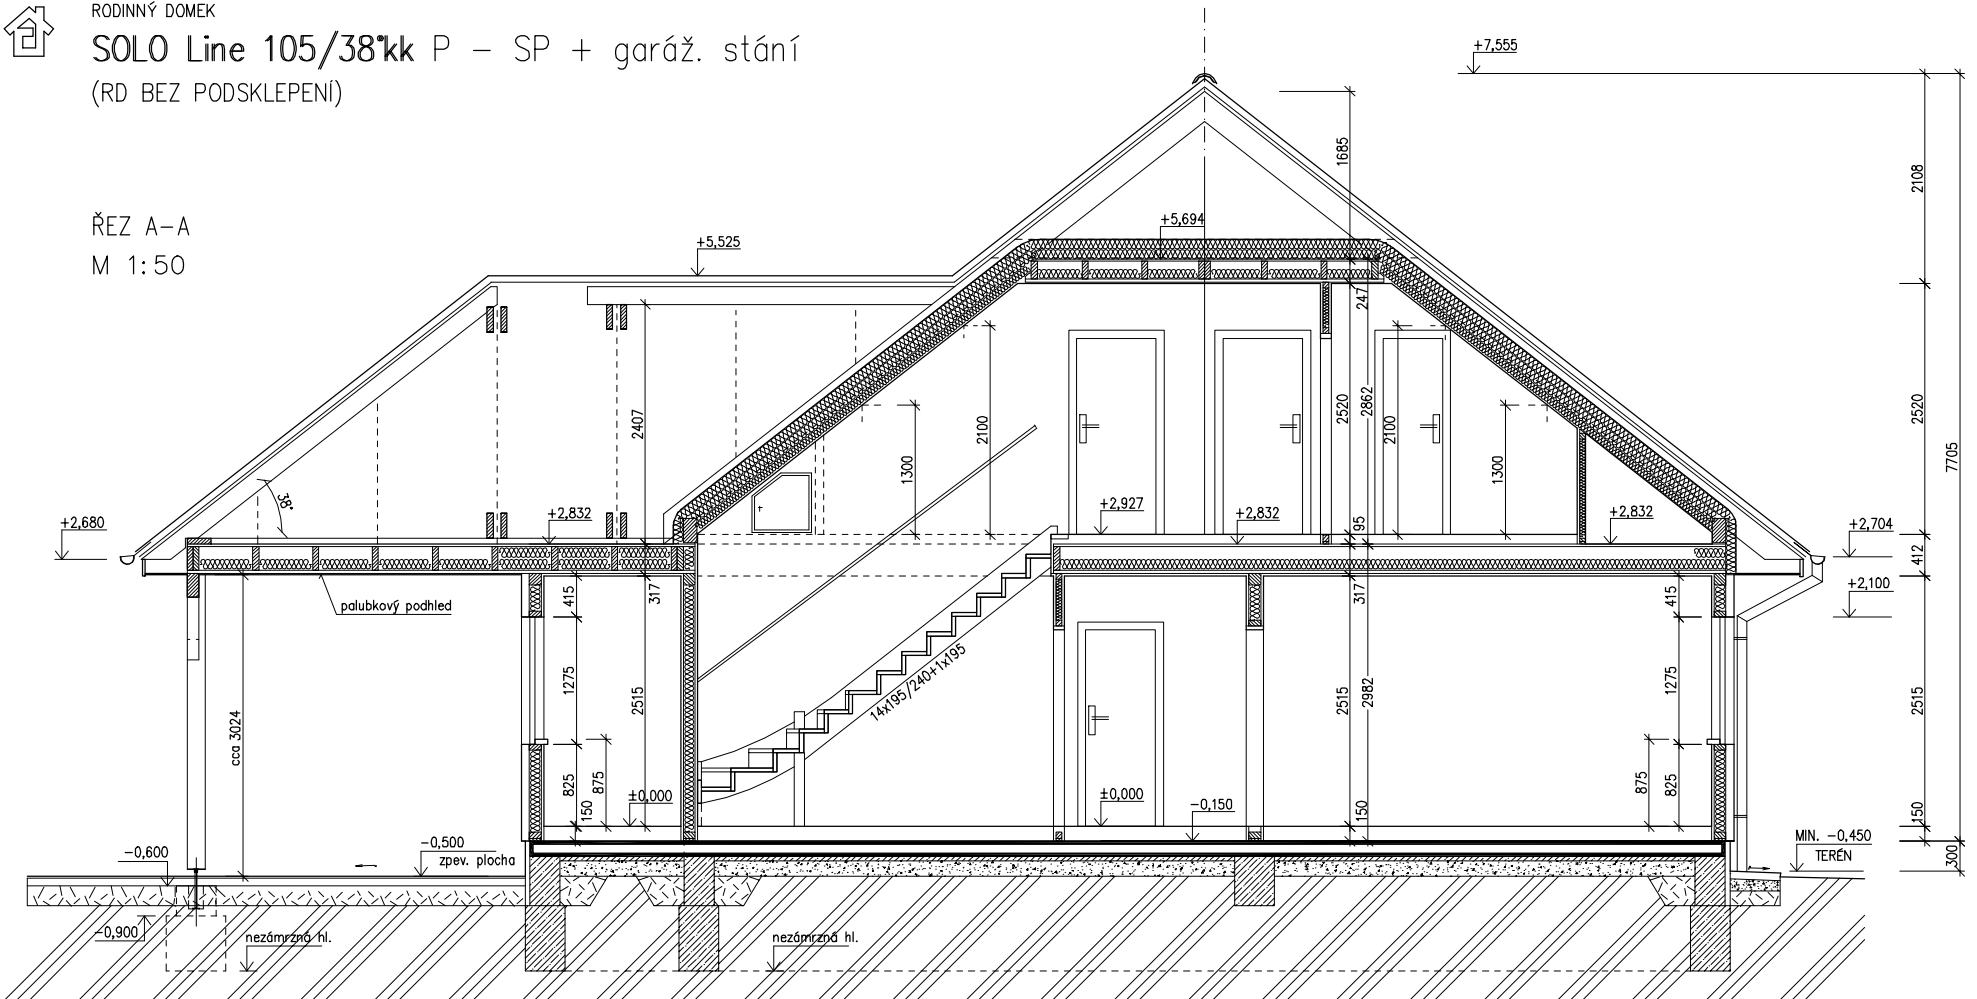


LEGENDA MATERIÁLU

- | | | | |
|--|----------------|--|-----------------|
| | ROSTLÝ TERÉN | | ŽELEZOBETON |
| | ŠTĚRKOVÝ NÁSYP | | PROSTÝ BETON |
| | ZÁSYP | | DŘEVO |
| | | | TEPELNÁ IZOLACE |

SPODNÍ STAVBA
DODÁVKA ODBĚRATELE

DETAIL ZÁKLADOVÉ PATKY

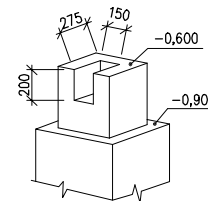

MODEL 06

Zpracovatel




Projekt

Datum: 05/2007

Číslo HS: 34188

POHLED ZADNÍ

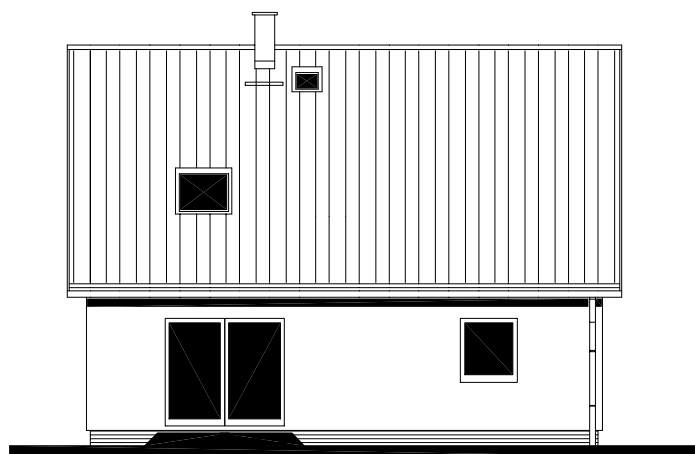

POHLED BOČNÍ /LEVÝ/



RODINNÝ DOMEK


SOLO Line 105/38kk

P – SP + gar.stání

(RD BEZ PODSKLEPENÍ)

POHLEDY M 1:100

POHLED VSTUPNÍ

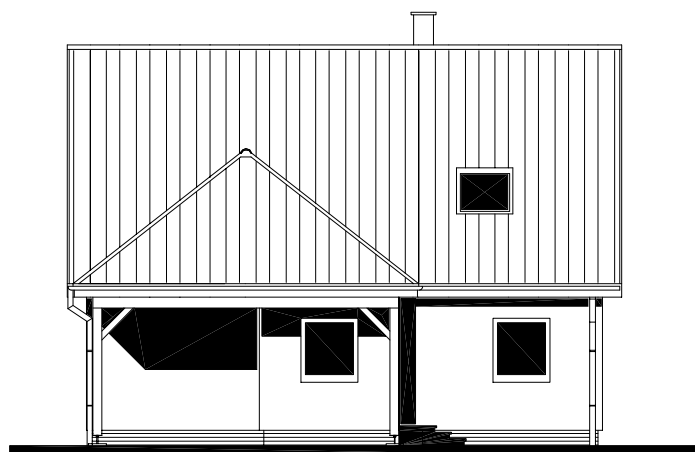

POHLED BOČNÍ /PRAVÝ/



MODEL 06

Zpracovatel



Projekt

Datum: 05/2007

Číslo HS: 34188



RODINNÝ DOMEK


SOLO Line 105/38*kk

P - SP+ garáž. stání

(RD BEZ PODSKLEPENÍ)

PŮDORYS PŘÍZEMÍ

M 1:50

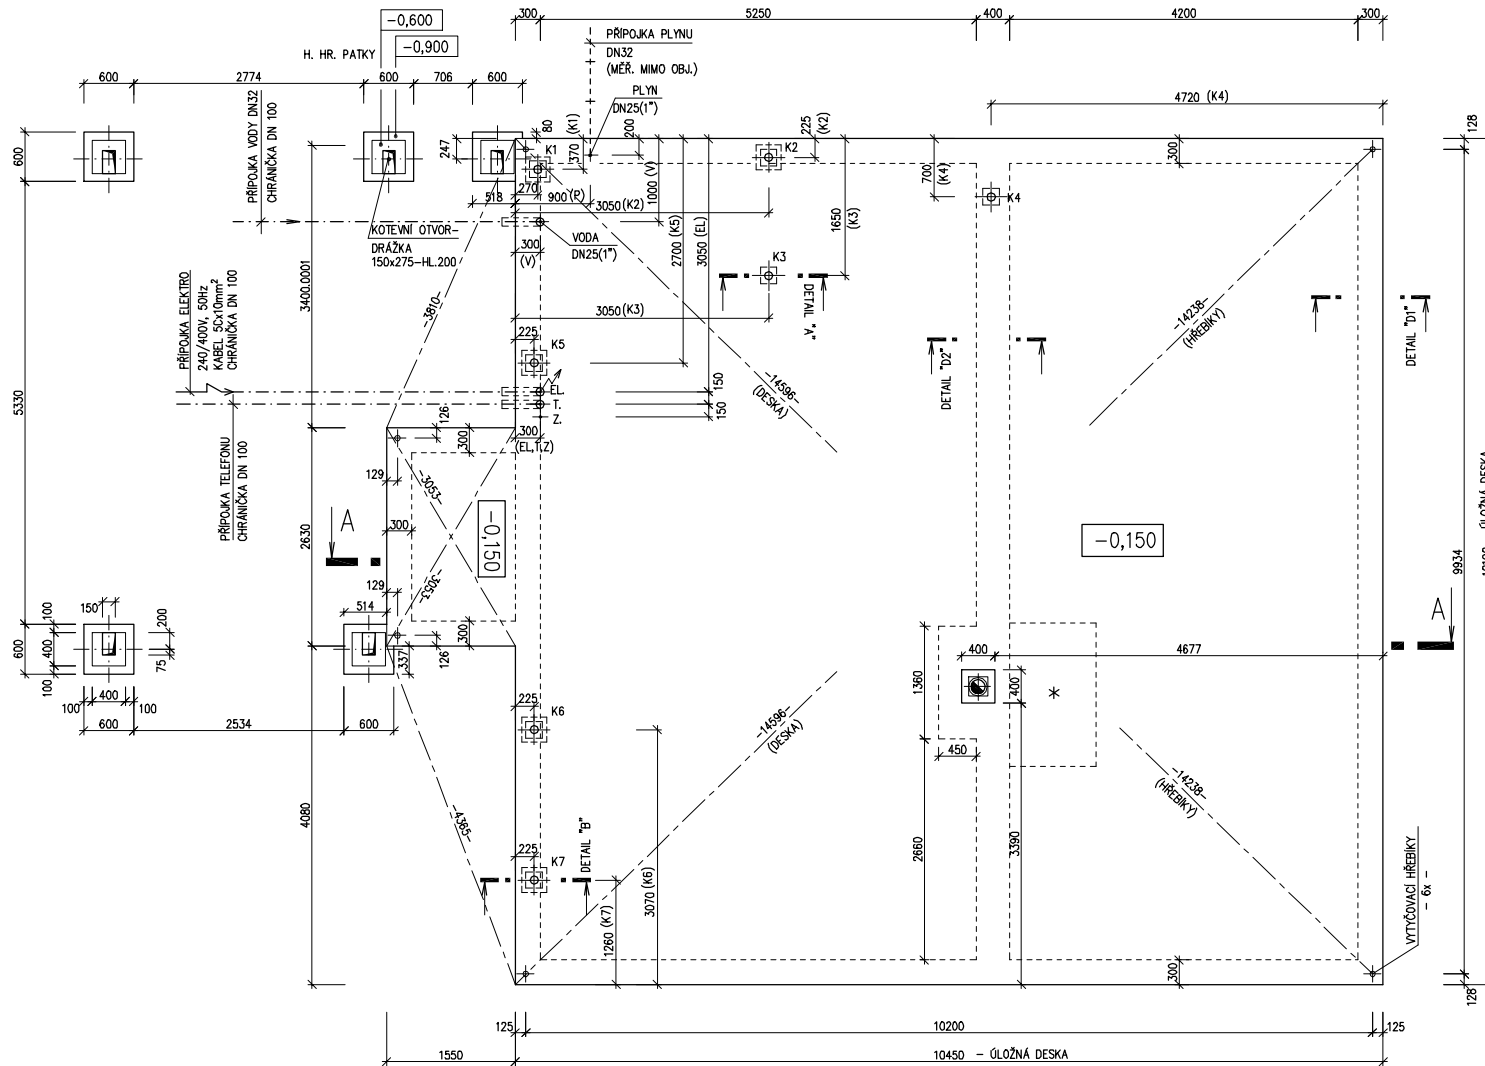

POZNÁMKA:

OBVODOVÉ ROZMĚRY ÚLOŽNÉ DESKY (BEZ VNĚJŠÍCH ÚPRAV)	: +15 mm
PRAVOÚHLŮST STAVBY - DÉLKA DIAGONÁLY	: +20 mm
OSY INSTALAČNÍCH PROSTUPŮ	: ±15 mm
VODOROVNOST ÚL. DESKY - MAX. VÝŠKOVÝ ROZDÍL	: 15 mm
- MAX. VÝŠKOVÝ ROZDÍL NA DÉLCE 2,0 m	: 8 mm

ŘEZ A-A' + DETAILS PŘEVODNÍ ÚLOŽNÉ DESKY - VIZ VÝKRESY Č. 011a, 012a, 013a.

VÝVOD PLYNU JE INFORMATIVNÍ - JEHO PŘEVODNÍ ŘEŠÍ DLE MÍSTNÍCH PODMÍNEK PROJEKTANT ODBĚRATELE.

Z - ZEMNĚNÍ-POZINK. PÁS TL. MIN. 3mm, MIN. 100mm², SMYČKA 25m (DLE ČSN 33 2000-5-54)

K1 - K7 - KANALIZACE DN 100

* BETONOVÝ SKL PRO KRB O VĚTŠÍ HMOTNOSTI NEŽ 200 KG (přesně umístění a velikost určí investor)

VYTYČOVACÍ HŘEBÍKY OSADÍ PRACOVNÍK RD RÝMAŘOV PŘI PŘEBÍRCE ZÁKLADOVÉ DESKY

MODEL 06

Zpracovatel



Projekt

Datum: 05/2007

Číslo HS: 34188