




RODINNÝ DOMEK

SOLO Line 105/38^{kk} – SP
(RD BEZ PODSKLEPENÍ) + GARÁŽ

PŮDORYS PŘÍZEMÍ

M 1:50

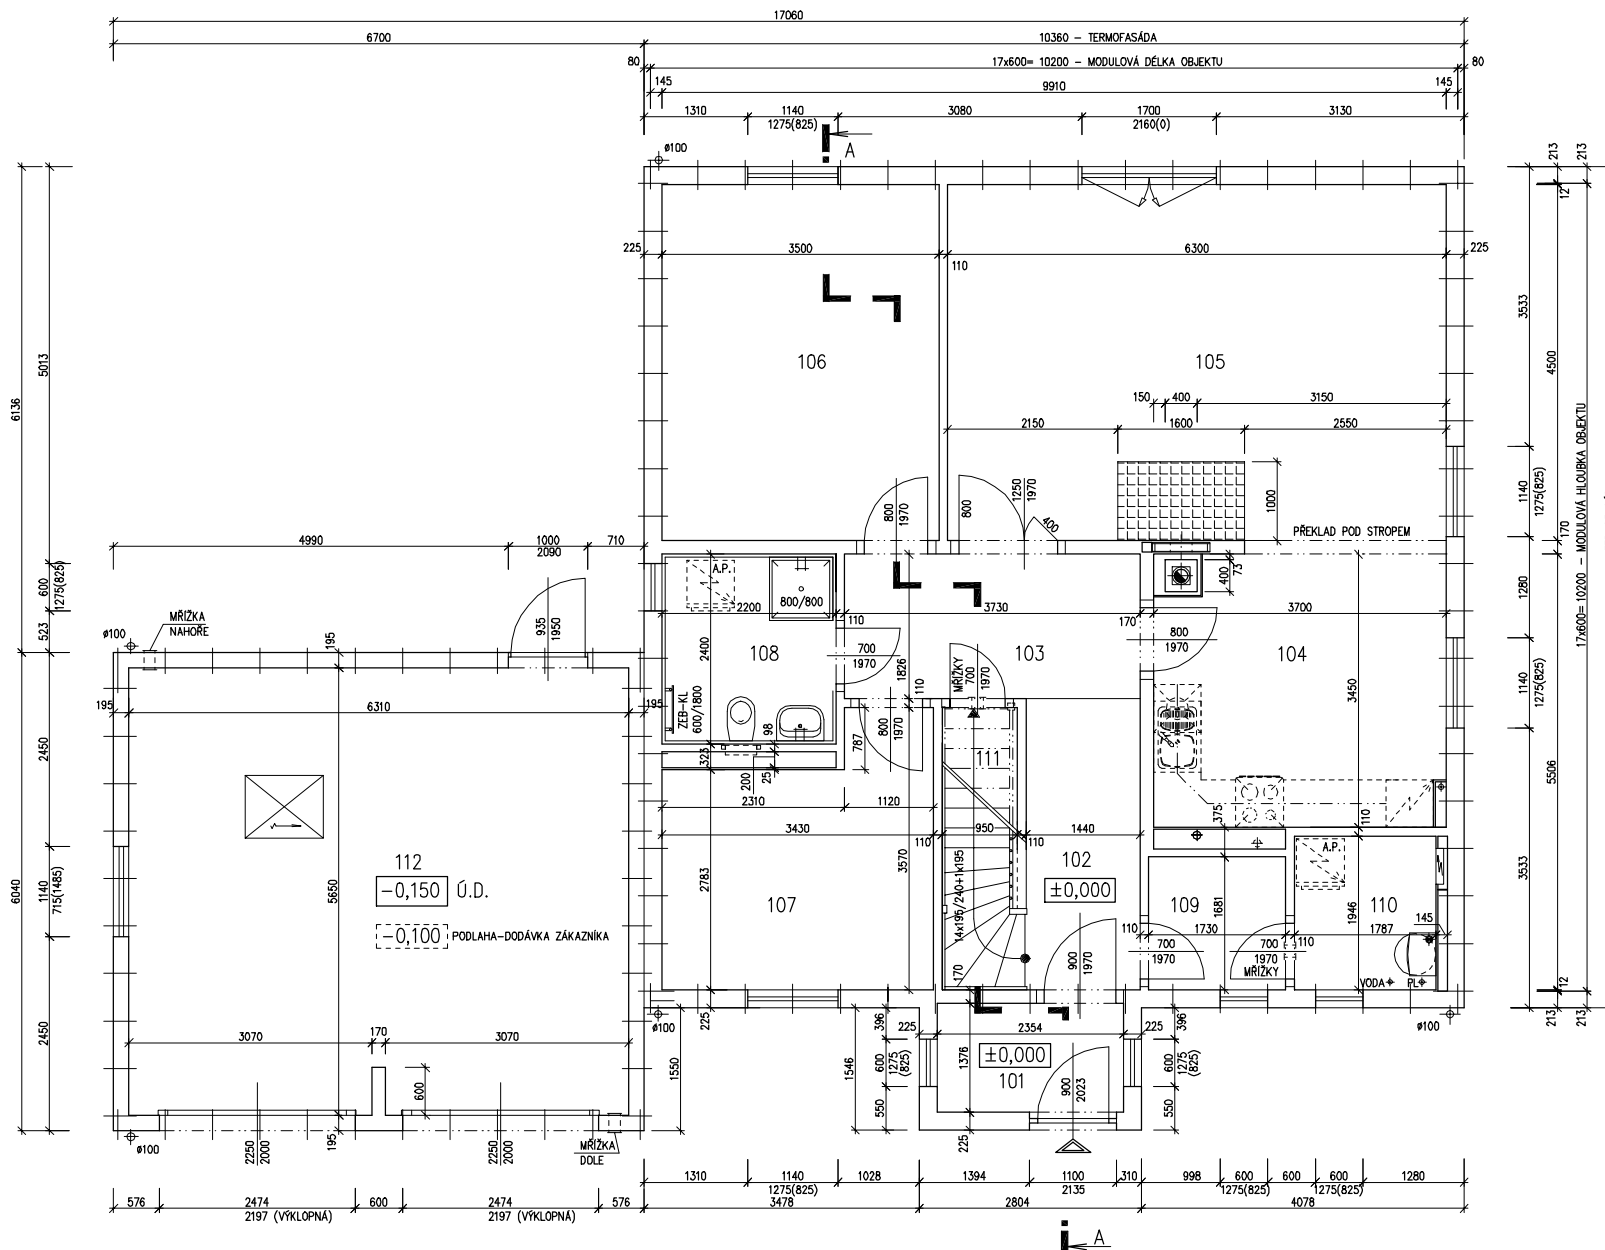

POZNÁMKA:

1. OBKLAD STĚN A PŘÍČEK SÁDROKARTONOVÝMI DESKAMI TL.12,5 mm JE PRO POTŘEBU KÓTOVÁNÍ ZAOKROUHLĚN NA 12 mm.
2. TECHNICKÉ ZMĚNY JSOU VYHAZENY.

LEGENDA MÍSTNOSTÍ :

ČÍSLO	ÚČEL MÍSTNOSTI	PLOCHA m ²	
101	ZADVEŘÍ	3,24	3,24
102	PŘEDSÍŇ	5,28	5,28
103	CHODBA	6,81	6,81
104	KUCHYŇ	12,34	12,34
105	OBÝVACÍ POKOJ	28,35	28,35
106	LOŽNICE	15,75	15,75
107	POKOJ DĚTI	10,43	10,43
108	KOUPELNA, WC	5,28	5,28
109	KOMORA	2,91	2,91
110	KOTEL	3,48	3,48
111	UŽITKOVÁ MÍSTNOST	3,39	1,92
112	GARÁŽ	35,65	35,65

OBYTNÁ PLOCHA :

54,53

PŘÍSLUŠENSTVÍ :

76,91

UŽITKOVÁ PLOCHA :

131,44

CELKOVÁ PLOCHA (PODLAHOVÁ) :

132,91

MODEL 06

Zpracovatel


Projekt

Datum: 07/2007

Číslo HS: 34 198



PŮDORYS PODKROVÍ
 M 1:50

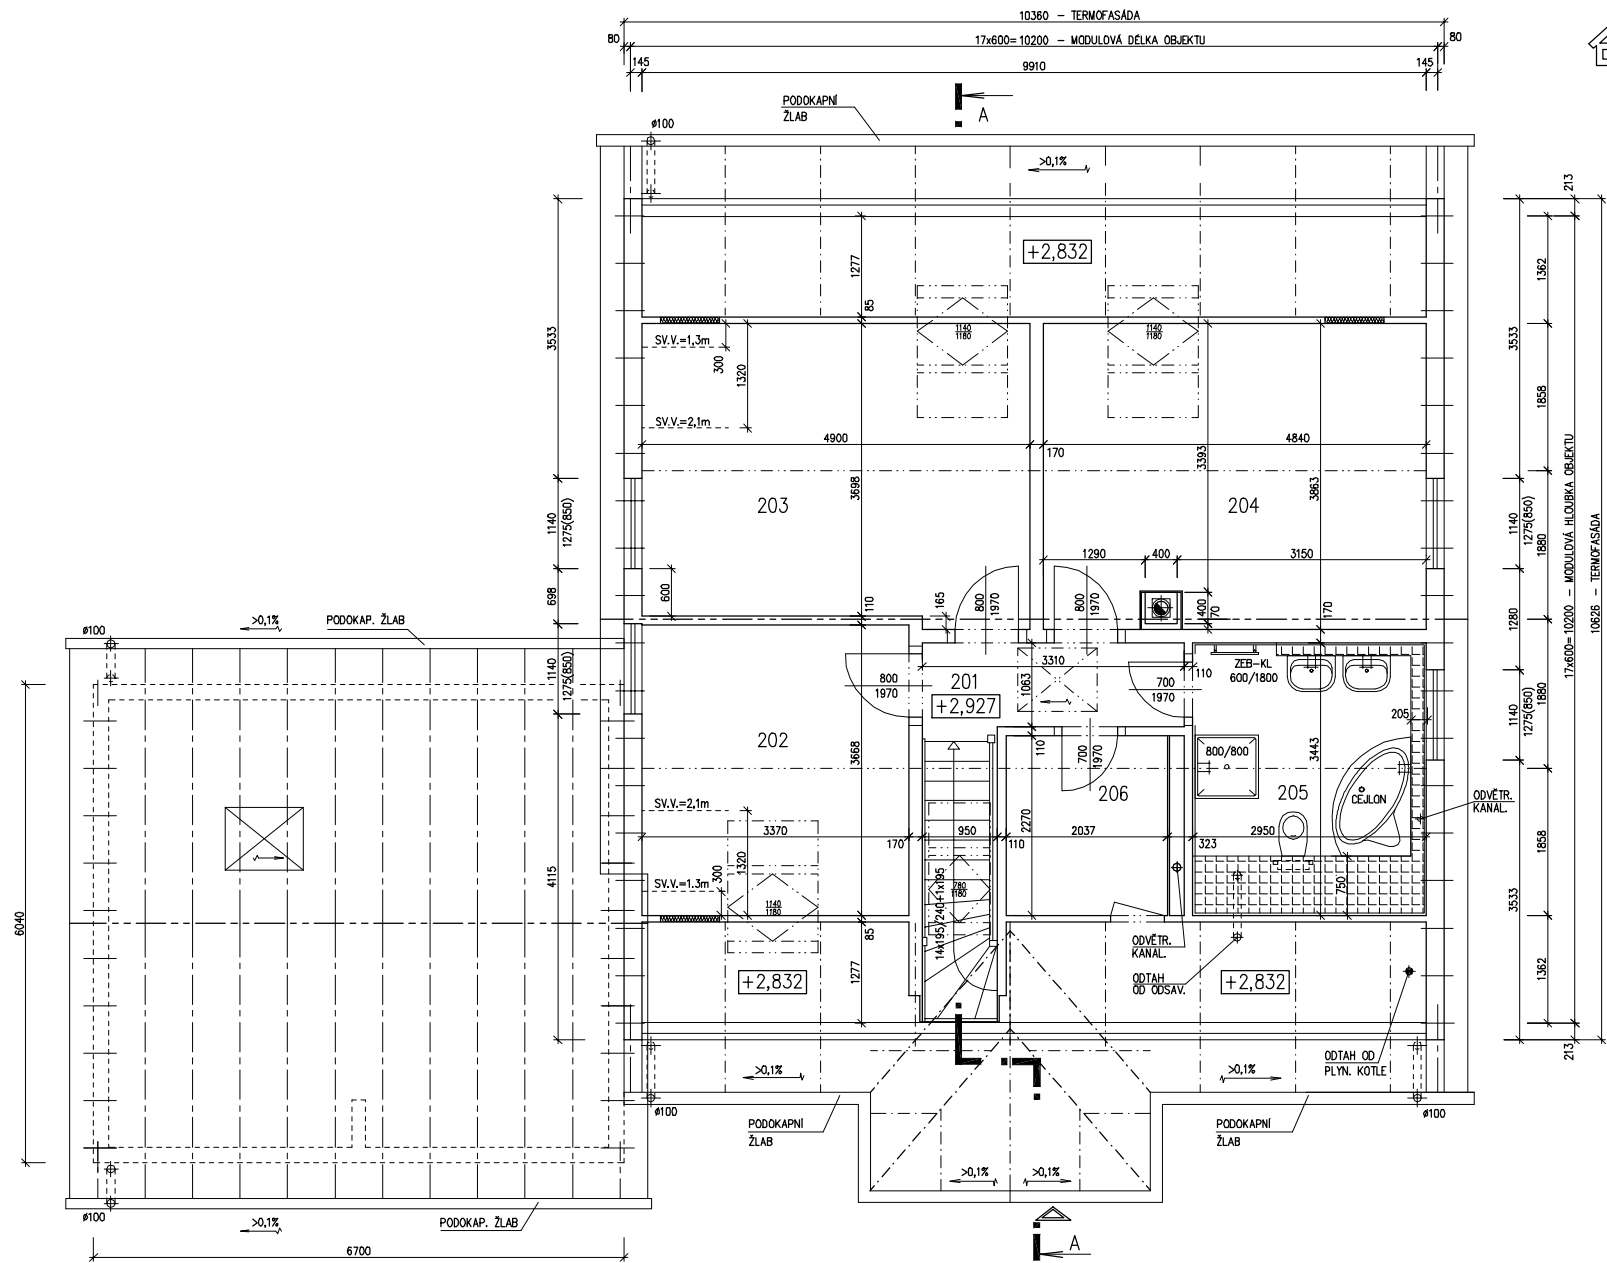

POZNÁMKA:

1. OBKLAD STĚN A PŘÍČEK SÁDKOKARTONOVÝMI DESKAMI TL.12,5 mm JE PRO POTŘEBU KÓTOVÁNÍ ZAOKROUHLĚN NA 12 mm.
2. TECHNICKÉ ZMĚNY JSOU VYHRAZENY.

LEGENDA MÍSTNOSTÍ :

ČÍSLO	ÚČEL MÍSTNOSTI	PLOCHA m ²	
201	PODESTA, SCHODIŠTĚ	6,97	6,97
202	LOŽNICE	12,36	11,35
203	LOŽNICE	18,34	16,87
204	POKOJ	18,44	16,99
205	KOUPELNA	7,16	7,16
206	KOMORA	4,62	4,01
OBYTNÁ PLOCHA :		45,21	
PŘÍSLUŠENSTVÍ :		18,14	
UŽITKOVÁ PLOCHA :		63,35	
CELKOVÁ PLOCHA (PODLAHOVÁ) :		67,89	




RODINNÝ DOMEK

SOLO Line 105/38^{kk} – SP

(RD BEZ PODSKLEPENÍ)

+ GARÁŽ

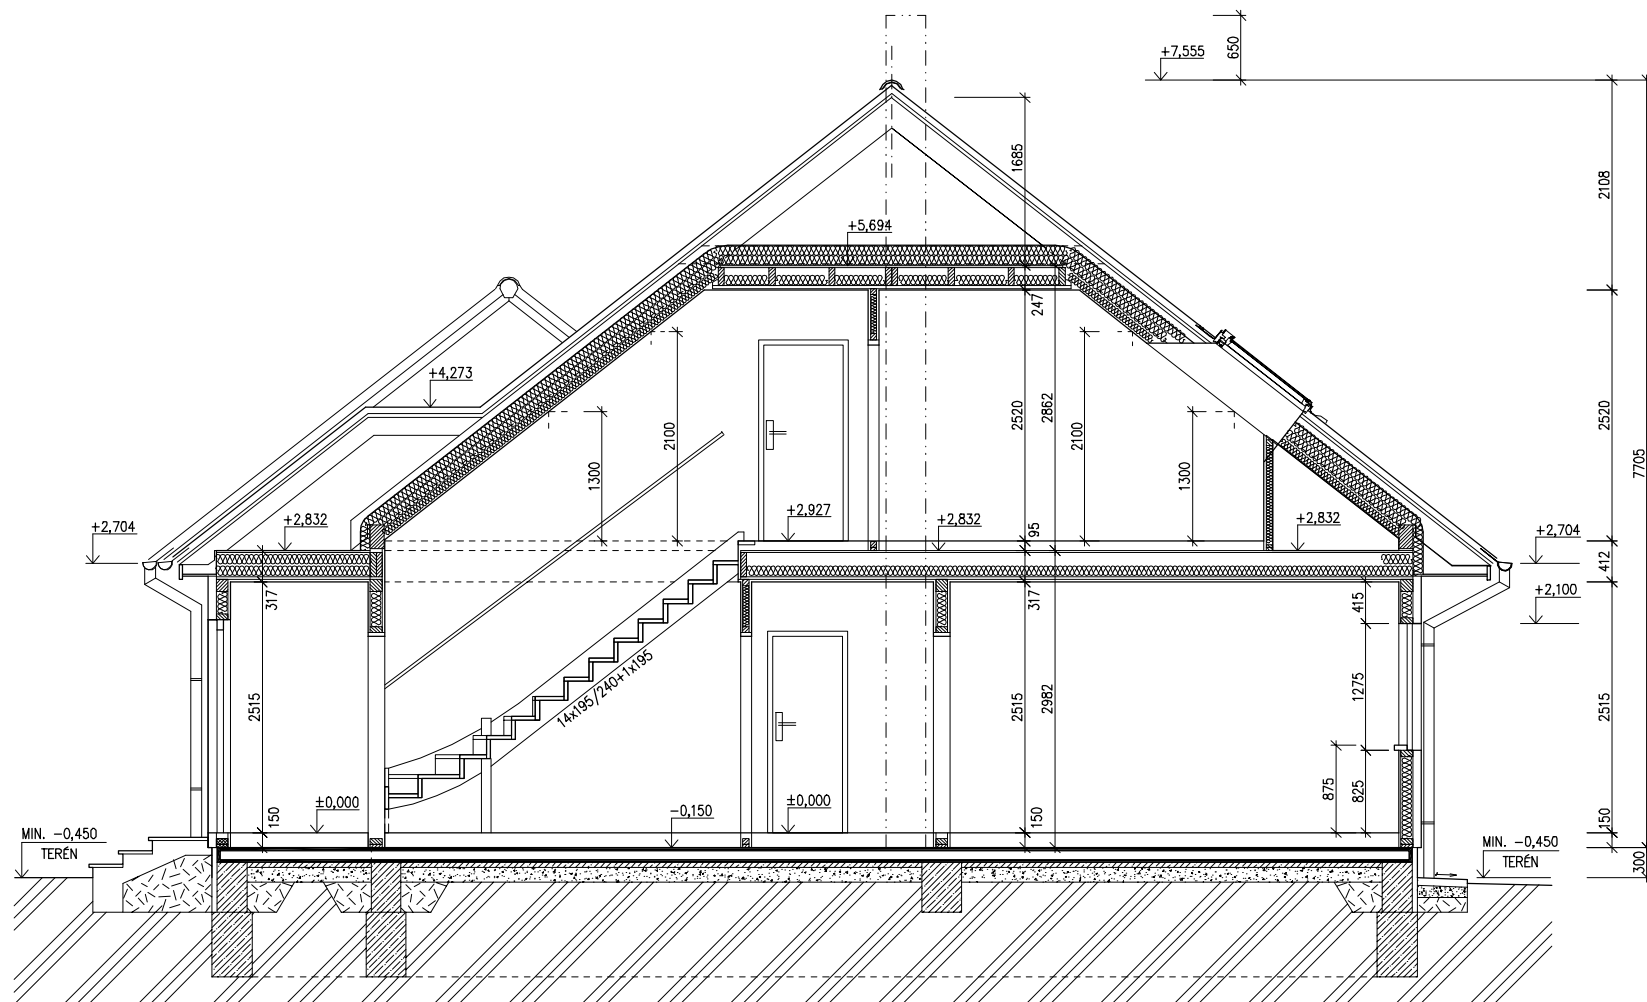ŘEZ A-A
M 1:50

LEGENDA MATERIÁLU

-  ROSTLÝ TERÉN
-  ŠTĚRKOVÝ NÁSYP
-  ZÁSYP
-  ŽELEZOBETON
-  PROSTÝ BETON
-  DŘEVO
-  TEPELNÁ IZOLACE

SPODNÍ STAVBA
DODÁVKA ODBĚRATELE

MODEL 06

Zpracovatel



Projekt

Datum: 08/2007

Číslo HS: 34 198

RODINNÝ DOMEK



SOLO Line 105/38kk – SP

(RD BEZ PODSKLEPENÍ)


+ GARÁŽ

POHLEDY M 1:100

POHLED ZADNÍ



POHLED BOČNÍ /LEVÝ/

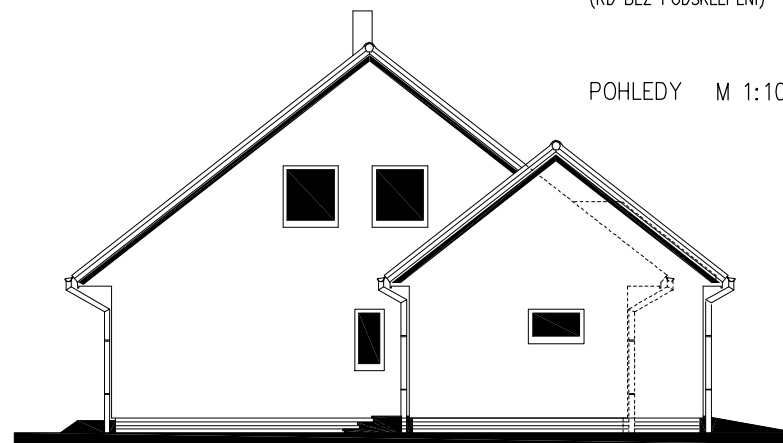

POHLED VSTUPNÍ



POHLED BOČNÍ /PRAVÝ/



MODEL 06

Zpracovatel




Projekt

Datum: 07/2007

Číslo HS: 34 198

PŮDORYS ÚLOŽNÉ DESKY
 M 1:50

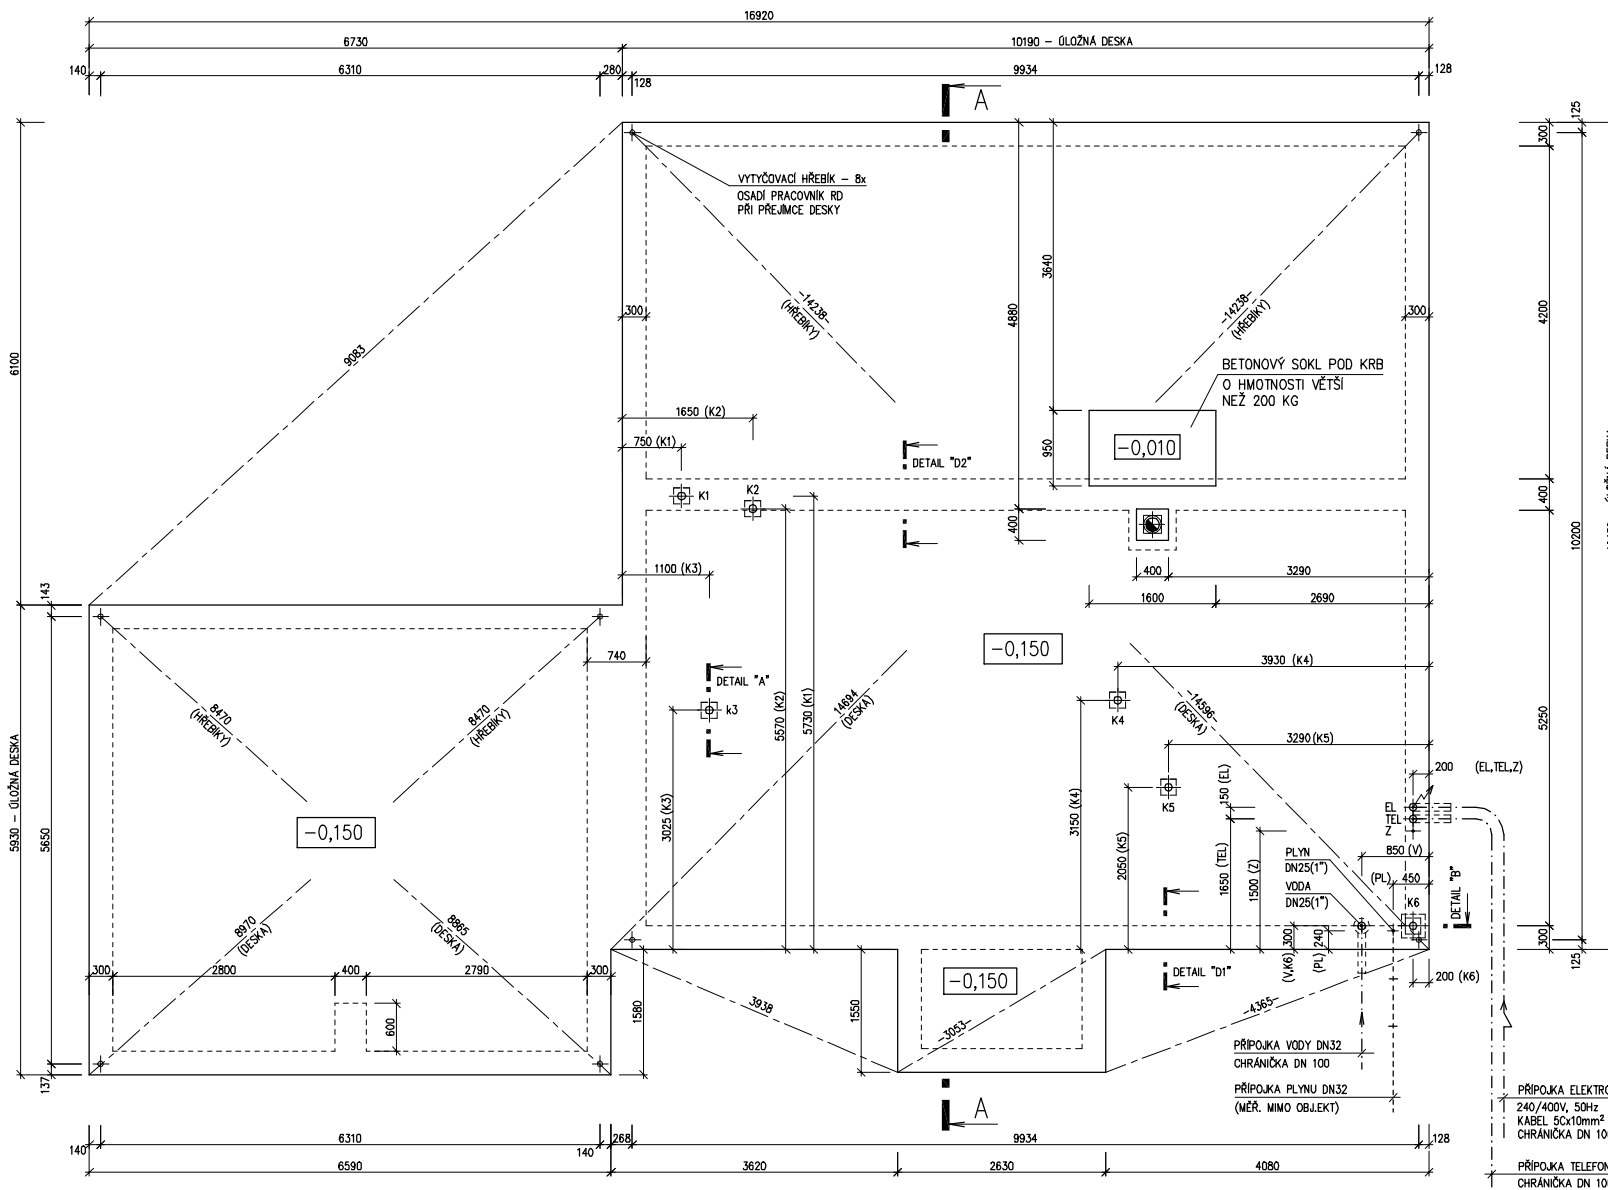

POZNÁMKA:

OBVODOVÉ ROZMĚRY ÚLOŽNÉ DESKY : +15 mm
 (BEZ VNĚJŠÍCH ÚPRAV) : - 0 mm
 PŘAVOUHLOST STAVBY – DÉLKA DIAGONÁLY : +20 mm
 OSY INSTALAČNÍCH PROSTUPŮ : ±15 mm
 VODOROVNOST ŮL. DESKY – MAX. VÝŠKOVÝ ROZDÍL : 15 mm
 – MAX. VÝŠKOVÝ ROZDÍL NA DÉLCE 2,0 m : 8 mm

ŘEZ A-A' + DETAILY PŘEVODNÉ ÚLOŽNÉ DESKY – VÍZ VÝKRESY Č. 011a, 012a, 013a.

VÝVOD PLYNU JE INFORMATIVNÍ – JEHO PŘEVODNÉ ŘEŠÍ DLE MÍSTNÍCH PODMÍNEK PROJEKTANT ODBĚRATELE.

Z – ZEMĚNÍ – POZINK. PÁS TL. MIN. 3mm, MIN. 100mm, SMYČKA 25m (DLE ČSN 33 2000–5–54)

K1 – K6 – KANALIZACE DN 100

MODEL 06

Zpracovatel


Projekt
 Datum: 08/2007
 Číslo HS: 34 198