



RODINNÝ DOMEK

SOLO Line 105/38^{kk} – SP

(RD BEZ PODSKLEPENÍ)

PŮDORYS PŘÍZEMÍ

M 1:50

TMF 100


POZNÁMKA:

1. OBKLAD STĚN A PŘÍČEK SÁDROKARTONOVÝMI DESKAMI TL.12,5 mm JE PRO POTŘEBU KÓTOVÁNÍ ZAKROUHLĚN NA 12 mm.
2. TECHNICKÉ ZMĚNY JSOU VYHAZENY.

LEGENDA MÍSTNOSTÍ :

ČÍSLO	ÚČEL MÍSTNOSTI	PLOCHA m ²	
101	ZÁDVEŘÍ	3,24	3,24
102	CHODBA, SCHODIŠTĚ	8,64	7,11
103	PRACOVNA	12,02	12,02
104	KUCHYŇ	9,80	9,80
105	SPÍŽ	1,25	1,25
106	OBÝVACÍ POKOJ	51,41	51,41
107	TECHNICKÁ MÍSTNOST	8,48	8,48
108	KOUPELNA, WC	4,03	4,03
109	GARÁŽ	22,09	22,09

OBYTNÁ PLOCHA :	63,43
PŘÍSLUŠENSTVÍ :	56,00
UŽITKOVÁ PLOCHA :	119,43
CELKOVÁ PLOCHA (PODLAHOVA) :	120,96

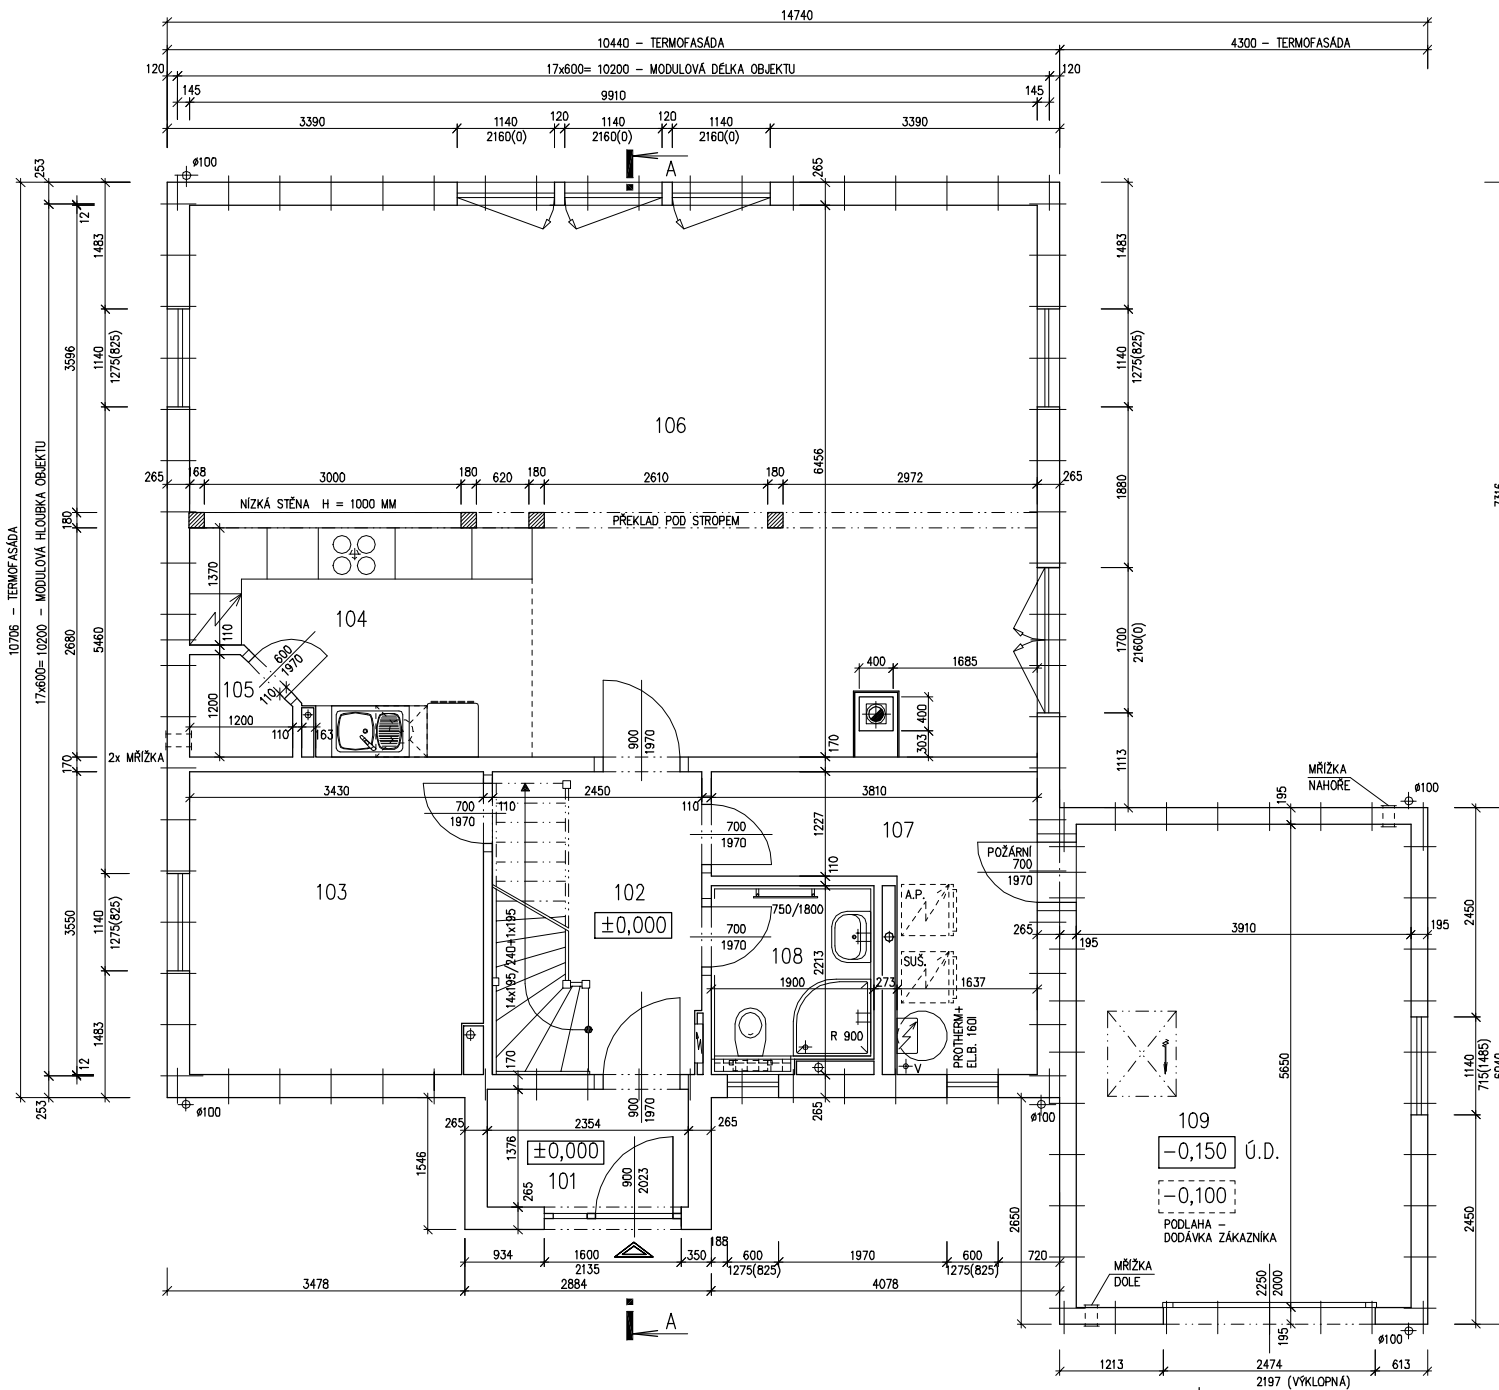

MODEL 06

Zpracovatel



Projekt

Datum: 05/2007

Číslo HS: 34 185



RODINNÝ DOMEK

SOLO Line 105/38^{kk} – SP
 (RD BEZ PODSKLEPENÍ)

PŮDORYS PODKROVÍ

M 1:50

TMF 100


POZNÁMKY:

1. OBKLAD STĚN A PŘÍČEK SÁDKOKARTONOVÝMI DESKAMI TL.12,5 mm JE PRO POTŘEBU KÓTOVÁNÍ ZAOKROUHLĚN NA 12 mm.
2. TECHNICKÉ ZMĚNY JSOU VYHRAZENY.

LEGENDA MÍSTNOSTÍ :

ČÍSLO	ÚČEL MÍSTNOSTI	PLOCHA m ²	
201	PODESTA, SCHODIŠTĚ	8,93	8,93
202	KOUPELNA, WC	9,16	8,50
203	POKOJ	14,06	12,68
204	ŠATNA	3,34	3,34
205	LOŽNICE	15,65	14,11
206	ŠATNA	1,82	1,82
207	POKOJ	11,44	10,32
208	ŠATNA	1,80	1,80
209	WC	1,65	1,65

OBYTNÁ PLOCHA :	37,11
PŘÍSLUŠENSTVÍ :	26,04
UŽITKOVÁ PLOCHA :	63,15
CELKOVÁ PLOCHA (PODLAHOVÁ) :	67,85

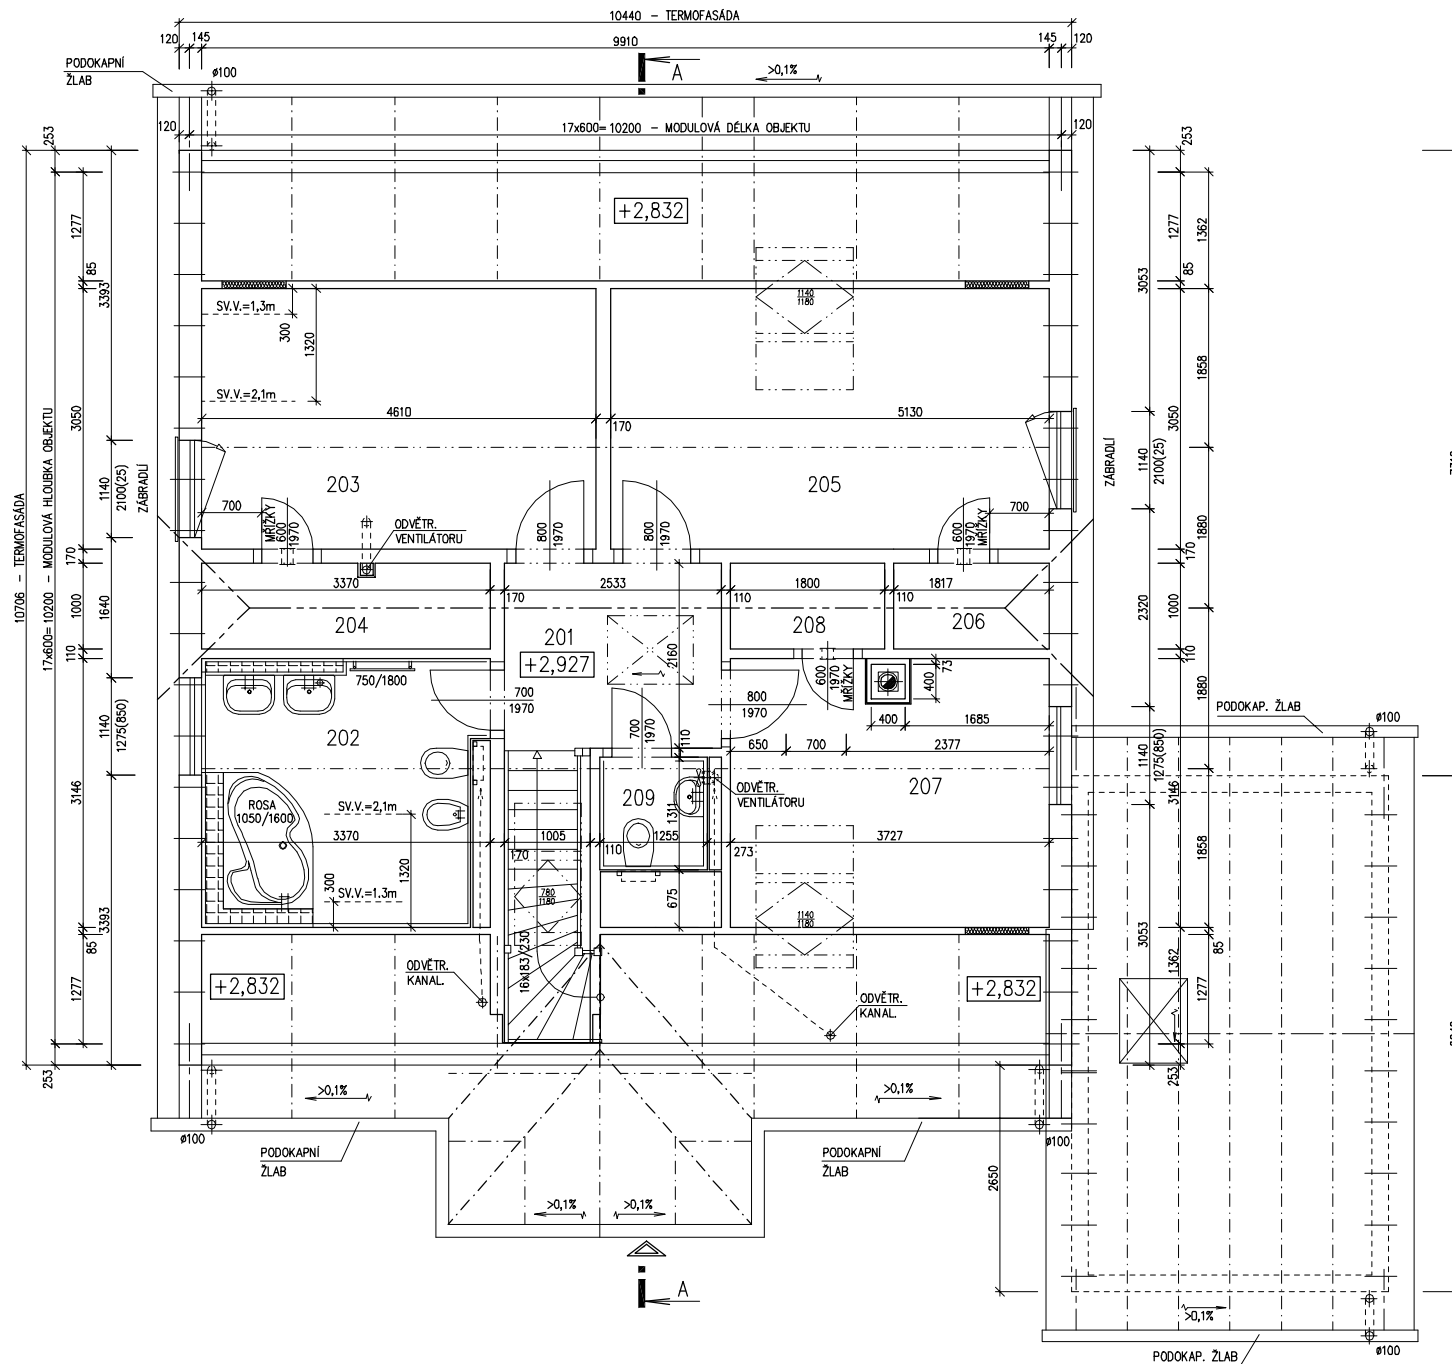

MODEL 06


Zpracovatel



Projekt

Datum: 05/2007

Číslo HS: 34 185

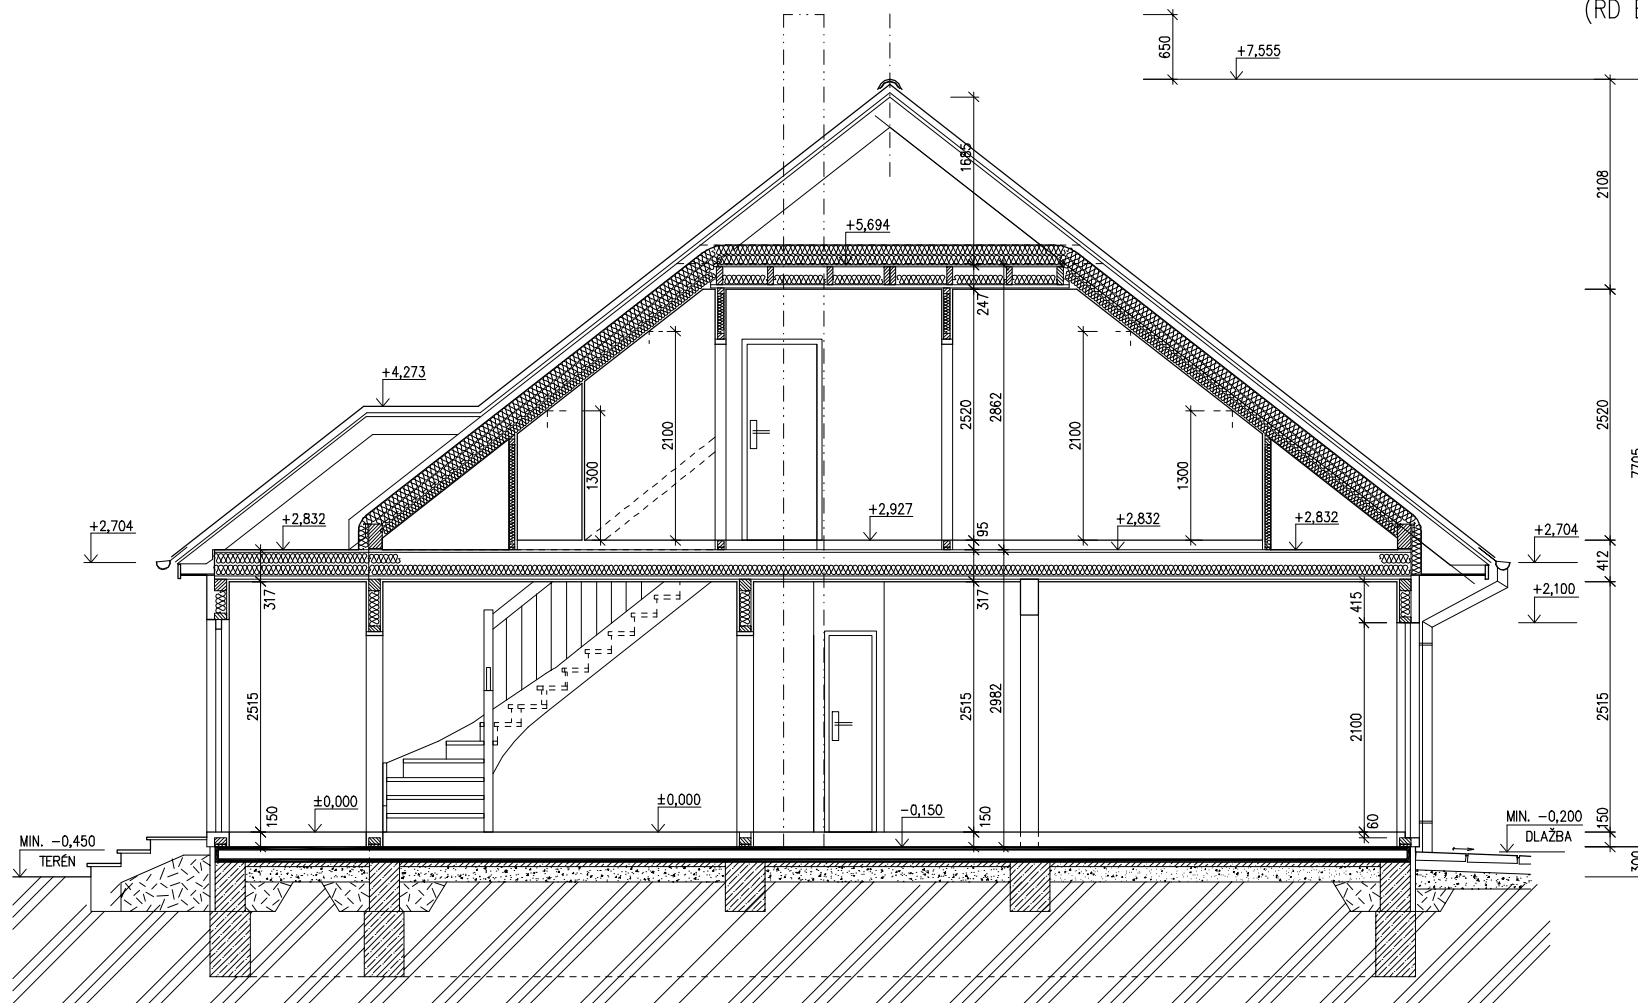


ŘEZ A-A
 M 1:50

LEGENDA MATERIÁLU

- ROSTLÝ TERÉN
- ŠTĚRKOVÝ NÁSYP
- ZÁSYP
- ŽELEZOBETON
- PROSTÝ BETON
- DŘEVO
- TEPELNÁ IZOLACE

SPODNÍ STAVBA
 DODÁVKA ODBĚRATELE

POHLED ZADNÍ

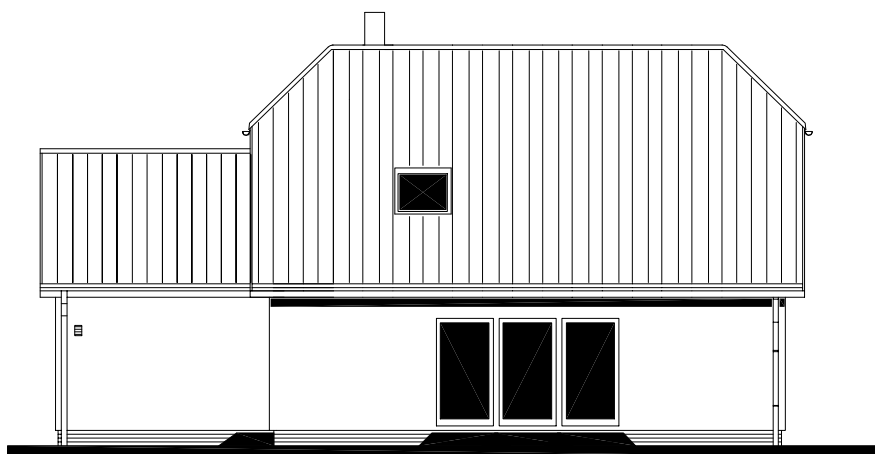

POHLED BOČNÍ /LEVÝ/



RODINNÝ DOMEK
SOLO Line 105/38^{kk} – SP


(RD BEZ PODSKLEPENÍ)

POHLEDY M 1:100

POHLED VSTUPNÍ



POHLED BOČNÍ /PRAVÝ/

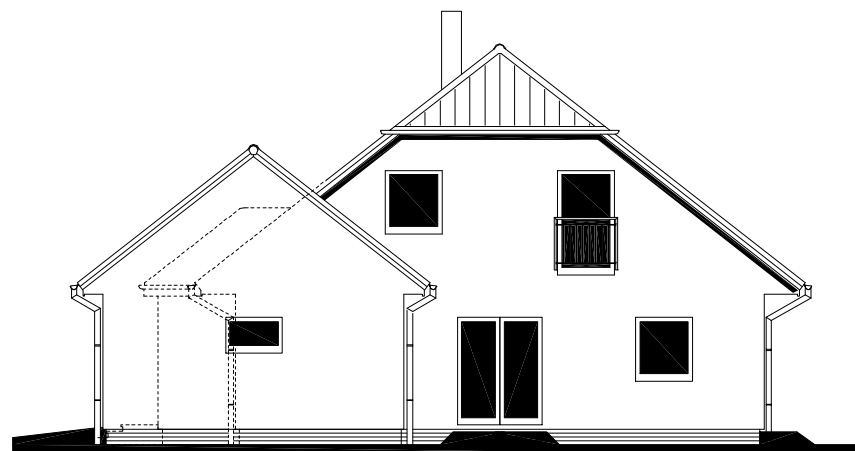

MODEL 06

Zpracovatel



Projekt

Datum: 05/2007

Číslo HS: 34 185



RODINNÝ DOMEK

SOLO Line 105/38*kk – SP

(RD BEZ PODSKLEPENÍ)

PŮDORYS ÚLOŽNÉ DESKY

M 1 : 50


POZNÁMKA:

OBVODOVÉ ROZMĚRY ÚLOŽNÉ DESKY : +15 mm
 (BEZ VNĚJŠÍCH ÚPRAV) : - 0 mm
 PRAVOÚHLŮST STAVBY – DÉLKA DIAGONÁLY : +20 mm
 OSY INSTALAČNÍCH PROSTUPŮ : ±15 mm
 VODOROVNOST ÚL. DESKY – MAX. VÝŠKOVÝ ROZDÍL : 15 mm
 – MAX. VÝŠKOVÝ ROZDÍL
 NA DÉLCE 2,0 m : 8 mm

ŘEZ A-A' + DETAILS PROVEDENÍ ÚLOŽNÉ
 DESKY – VIZ VÝKRESY Č. 011a, 012a, 013a.

Z – ZEMNĚNÍ-POZINK. PÁS TL. MIN. 3mm,
 MIN. 100mm², SMYČKA 25m
 (DLE ČSN 33 2000-5-54)

K1 – K6 – KANALIZACE DN 100

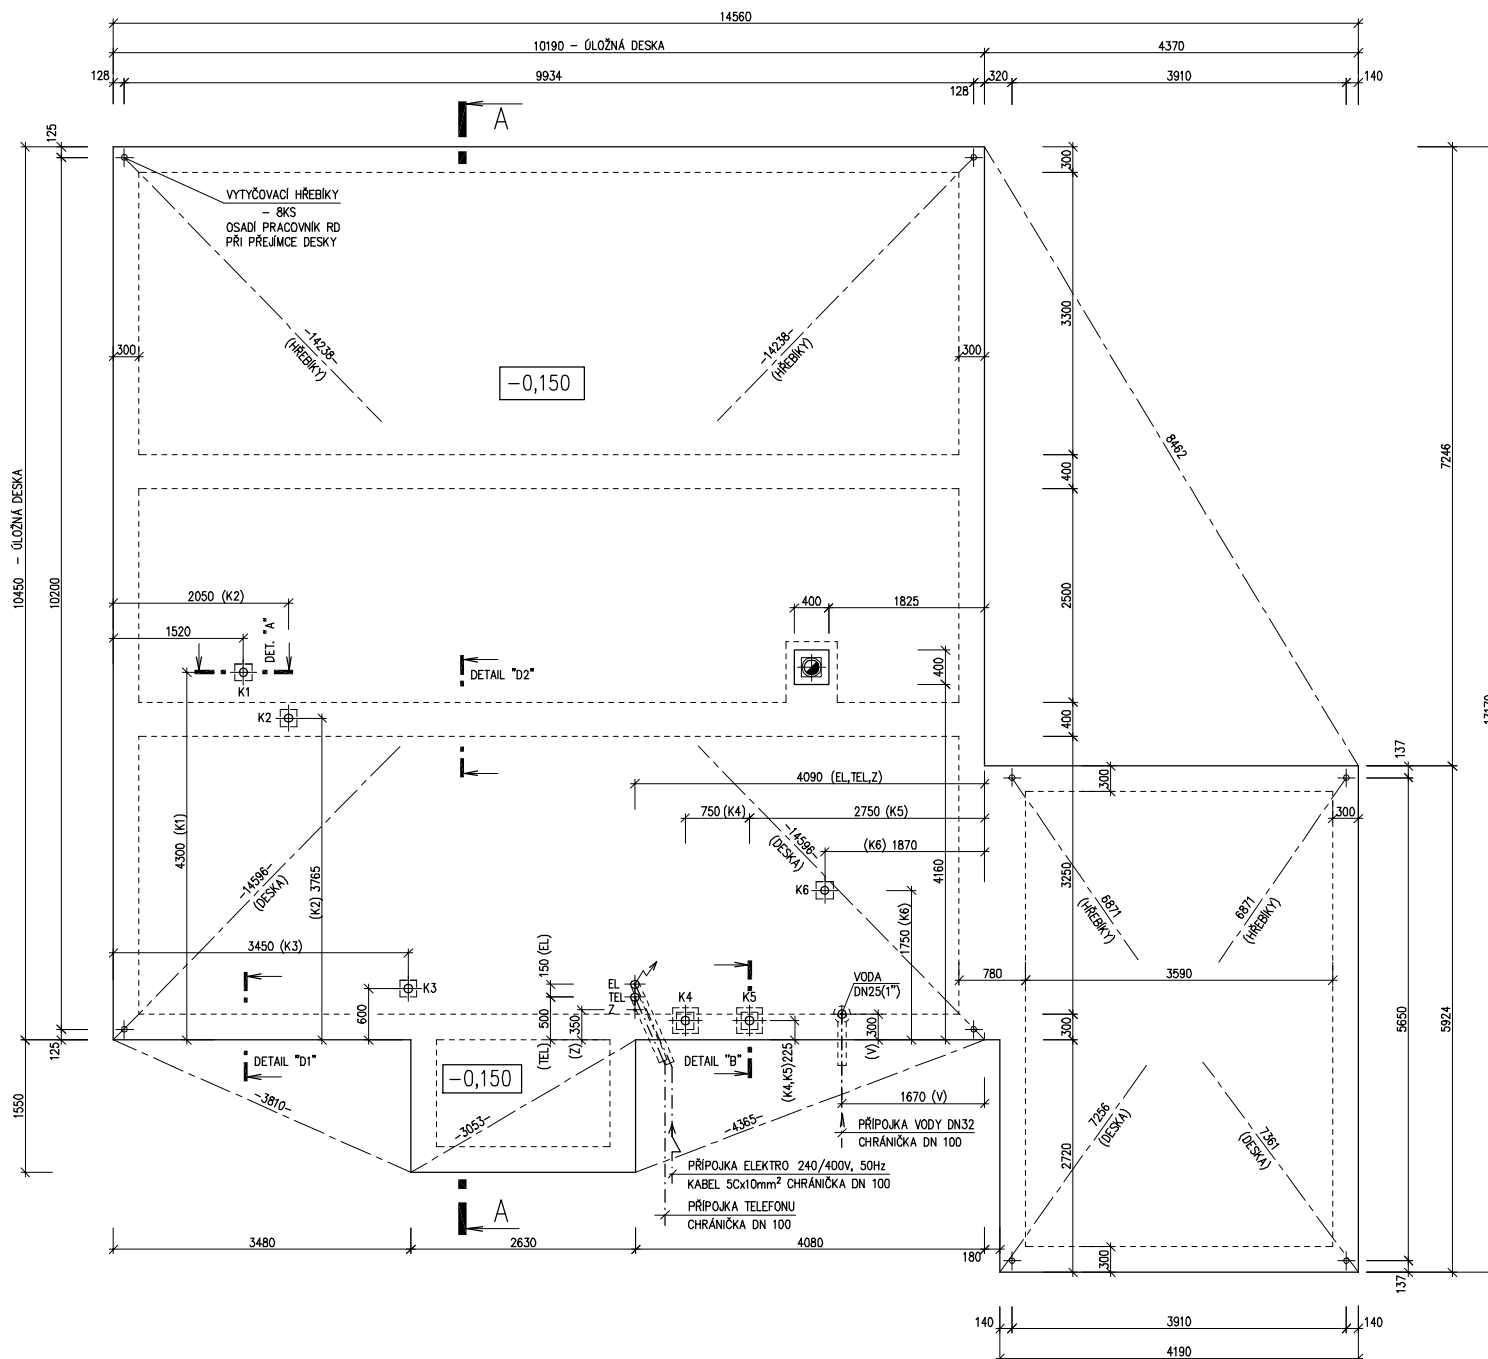

MODEL 06

Zpracovatel



Projekt

Datum: 05/2007

Číslo HS: 34 185