



RODINNÝ DOMEK

SOLO Line 105/38^{kk} – BP

(RD BEZ PODSKLEPENÍ)

PŮDORYS PŘÍZEMÍ

M 1:50


POZNÁMKA:

1. OBKLAD STĚN A PŘÍČEK SÁDKOKARTONOVÝMI DESKAMI TL.12,5 mm JE PRO POTŘEBU KÓTOVÁNÍ ZAKROUHLNĚN NA 12 mm.
2. TECHNICKÉ ZMĚNY JSOU VYHRAZENY.

LEGENDA MÍSTNOSTÍ :

ČÍSLO	ÚČEL MÍSTNOSTI	PLOCHA m ²	
101	ZÁDVEŘÍ	3,24	3,24
102	PŘEDSÍŇ	5,14	5,14
103	CHODBA	6,81	6,81
104	KUCHYŇ	11,55	11,55
105	OBÝVACÍ POKOJ	25,38	25,38
106	LOŽNICE	18,10	18,10
107	POKOJ DĚTÍ	10,43	10,43
108	KOUPELNA, WC	5,24	5,24
109	TECHNICKÁ MÍSTNOST	6,78	6,78
111	UŽITKOVÁ MÍSTNOST	3,39	1,92
112	SPÍŽ	0,96	0,96

OBYTNÁ PLOCHA :	53,91
PŘÍSLUŠENSTVÍ :	41,64
UŽITKOVÁ PLOCHA :	95,55
CELKOVÁ PLOCHA (PODLAHOVÁ) :	97,02

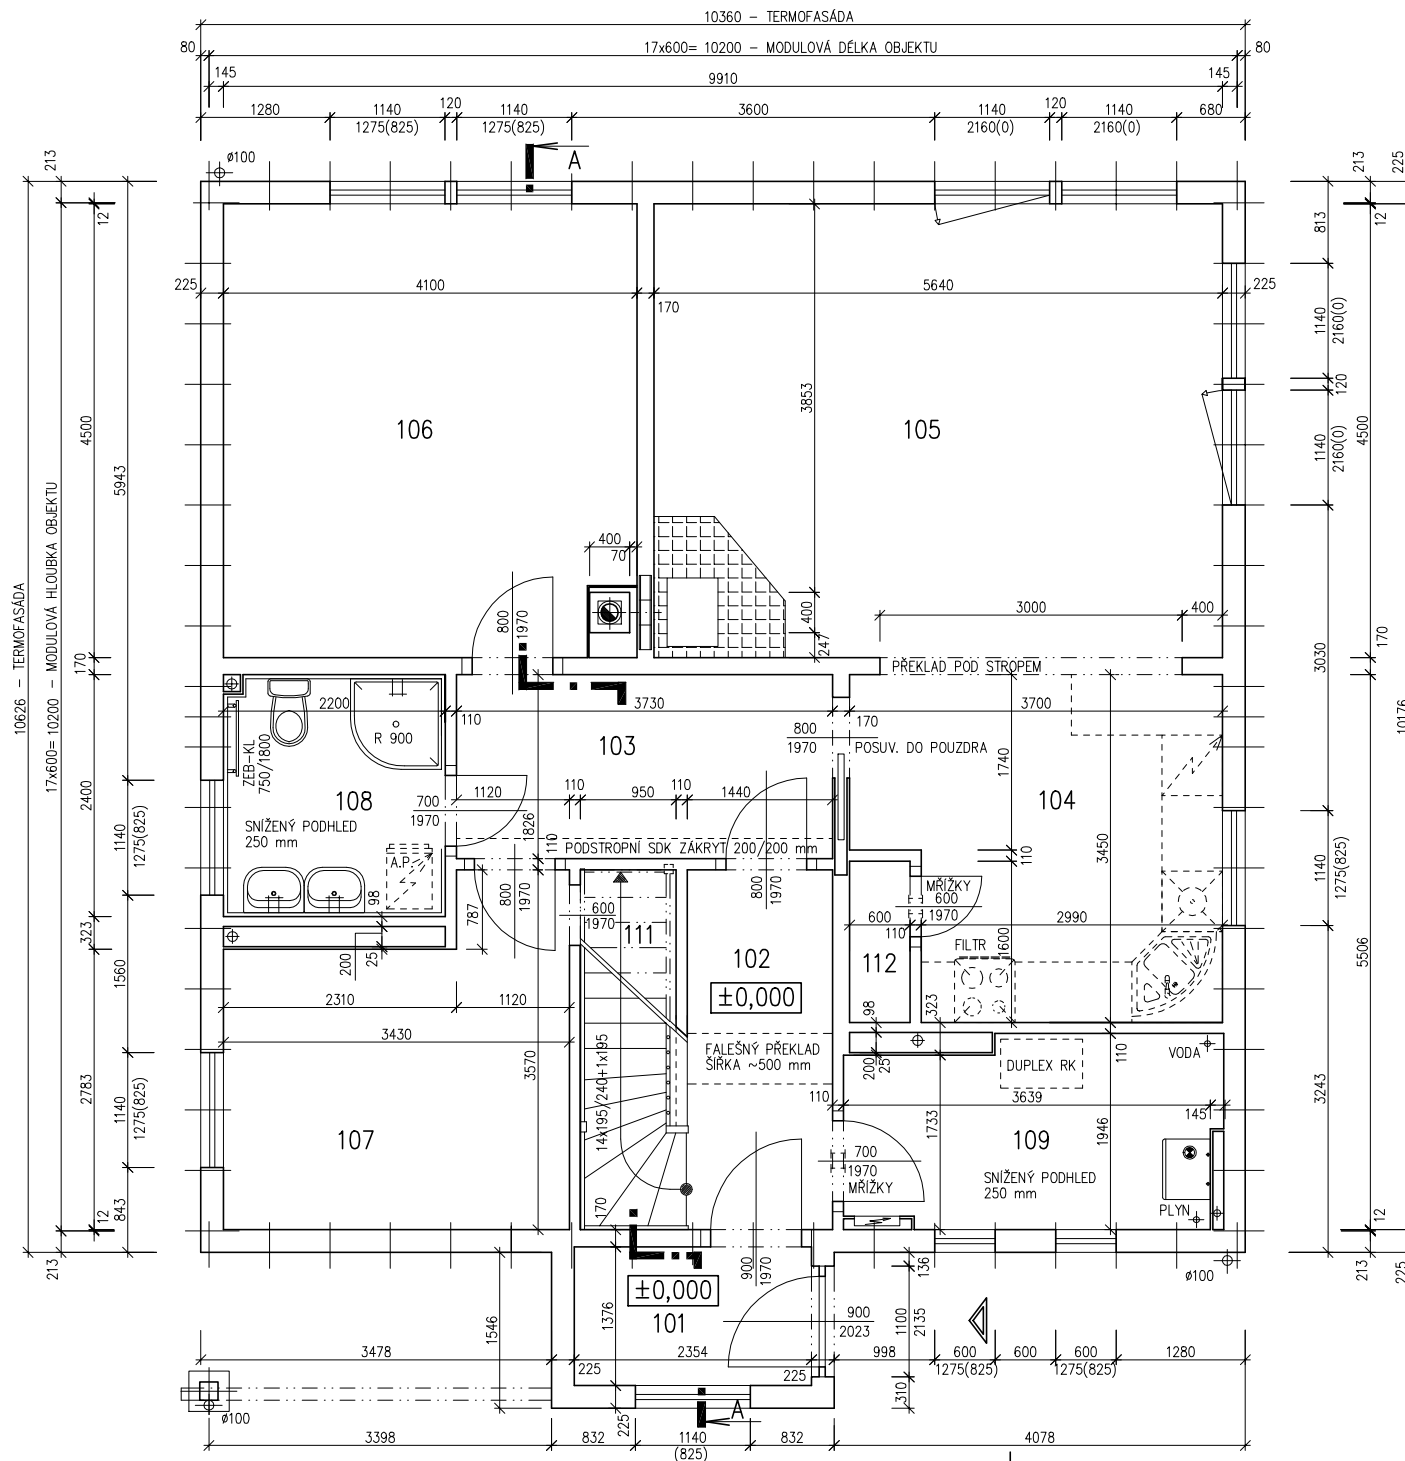

MODEL 06

Zpracovatel

Projekt

Datum: 03/2006

Číslo HS: 30 356

v.č.: 005




RODINNÝ DOMEK

SOLO Line 105/38^{kk} – BP

(RD BEZ PODSKLEPENÍ)

PŮDORYS PODKROVÍ

M 1:50

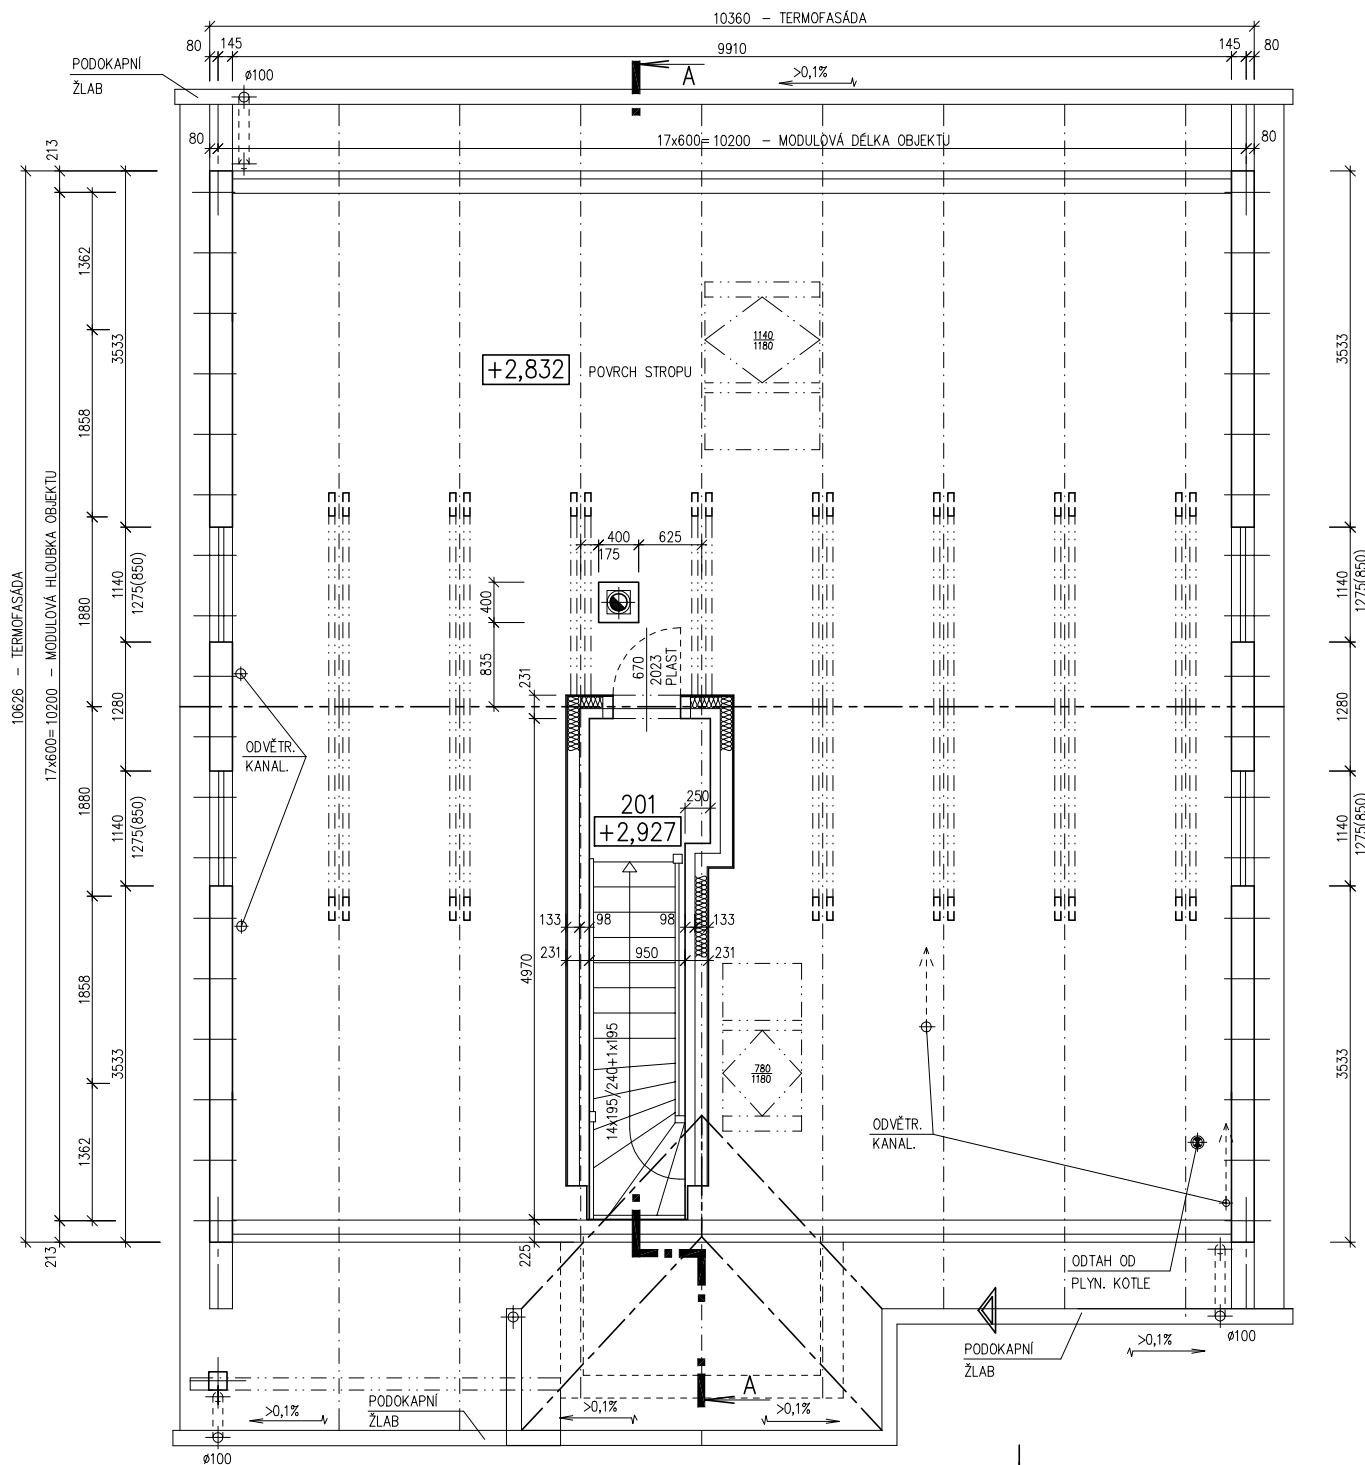

LEGENDA MÍSTNOSTÍ :

ČÍSLO	ÚČEL MÍSTNOSTI	PLOCHA m ²
201	PODESTA, SCHODIŠTĚ	5,03
202	HERNA PRO DĚTI	93,20

MODEL 06

Zpracovatel



Projekt

Datum: 03/2006


Číslo HS: 30 356



RODINNÝ DOMEK

SOLO Line 105/38^{kk} – BP

(RD BEZ PODSKLEPENÍ)

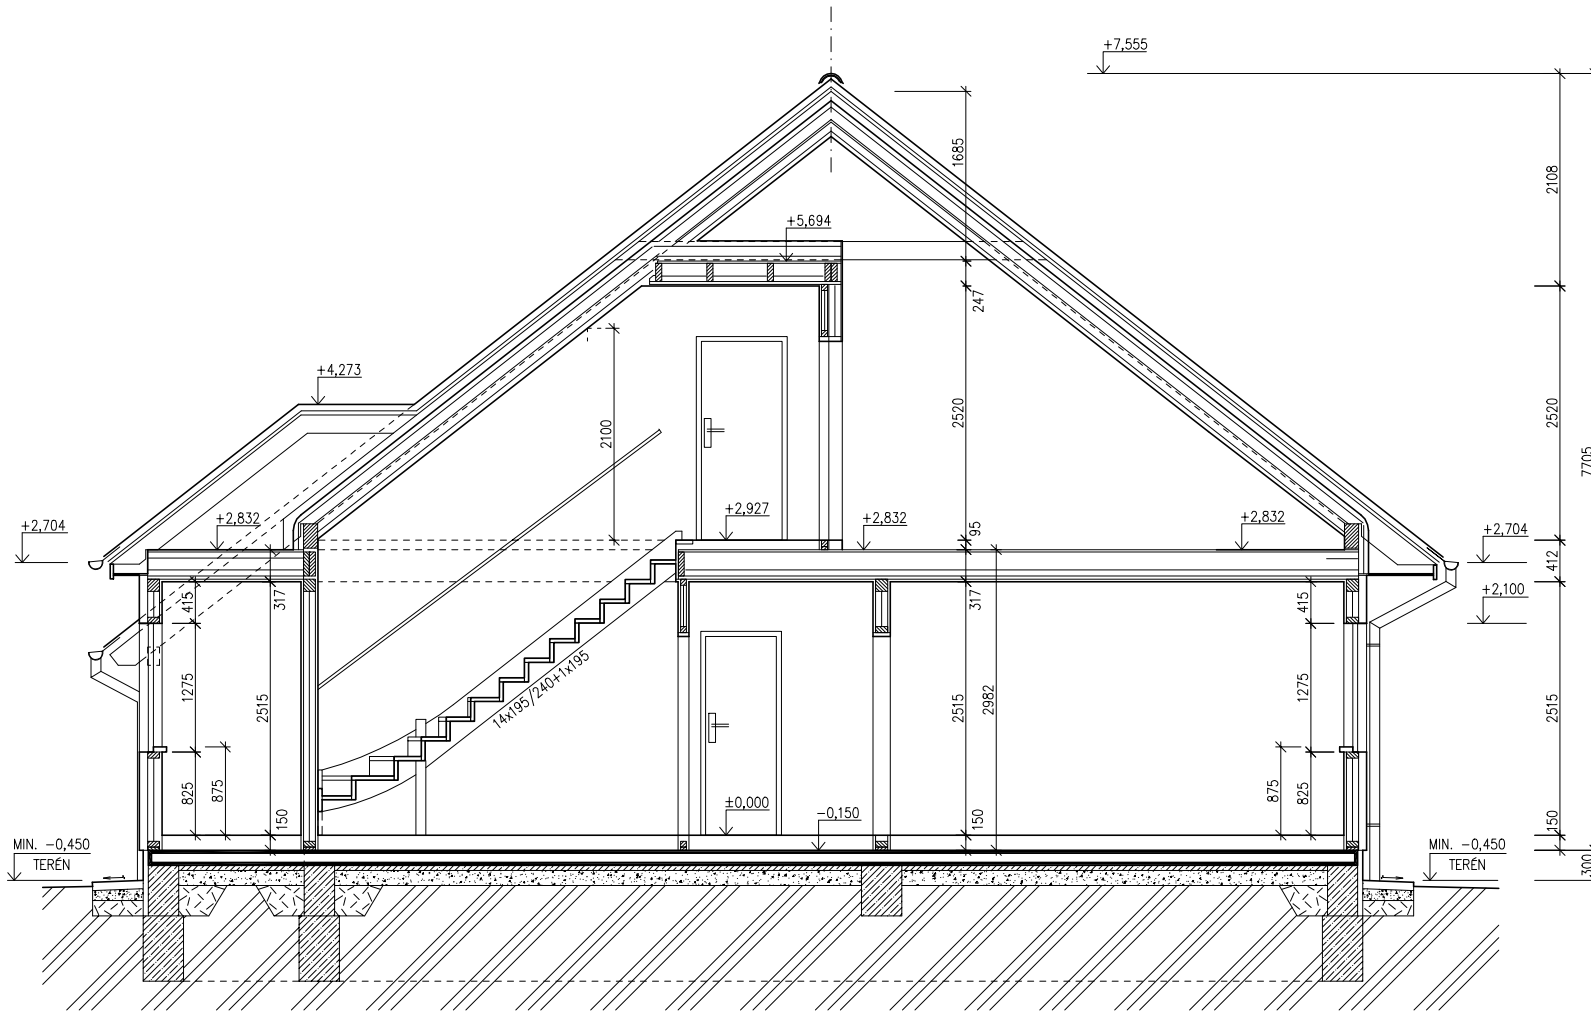ŘEZ A-A
M 1:50

LEGENDA MATERIÁLU

-  ROSTLÝ TERÉN
-  ŠTĚRKOVÝ NÁSYP
-  ZÁSYP
-  ŽELEZOBETON
-  PROSTÝ BETON
-  DŘEVO
-  TEPelná Izolace

SPODNÍ STAVBA
DODÁVKA ODBĚRATELE

MODEL 06

Zpracovatel




Projekt


Datum: 04/2006

Číslo HS: 30 356

POHLED ZADNÍ

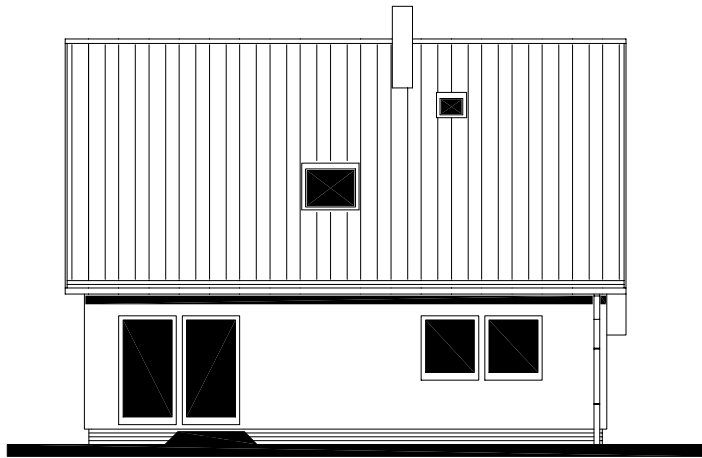

POHLED BOČNÍ /LEVÝ/

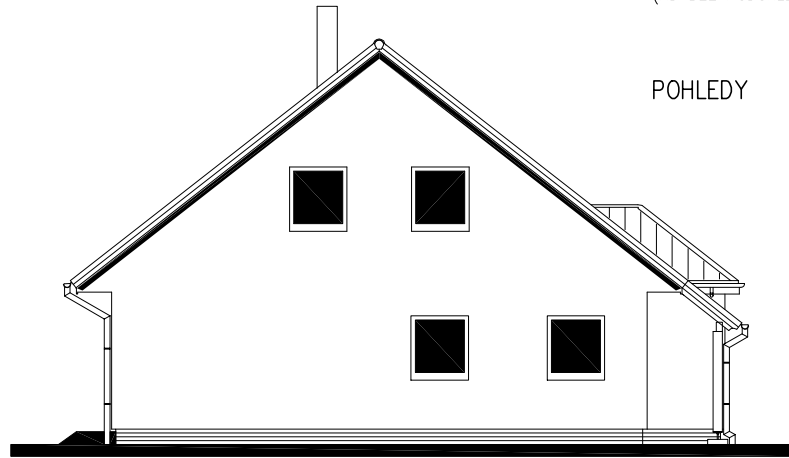

RODINNÝ DOMEK


SOLO Line 105/38^{kk} – BP

(RD BEZ PODSKLEPENÍ)

POHLEDY

M 1:100

POHLED VSTUPNÍ

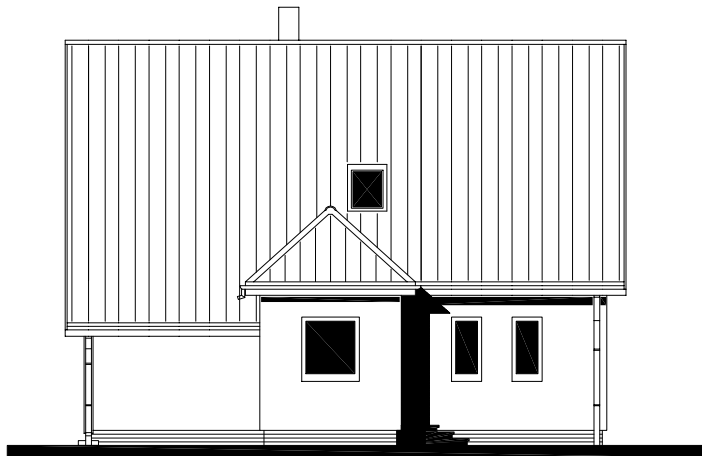

POHLED BOČNÍ /PRAVÝ/



MODEL 06


Zpracovatel



Projekt

Datum: 03/2006

Číslo HS: 30 356

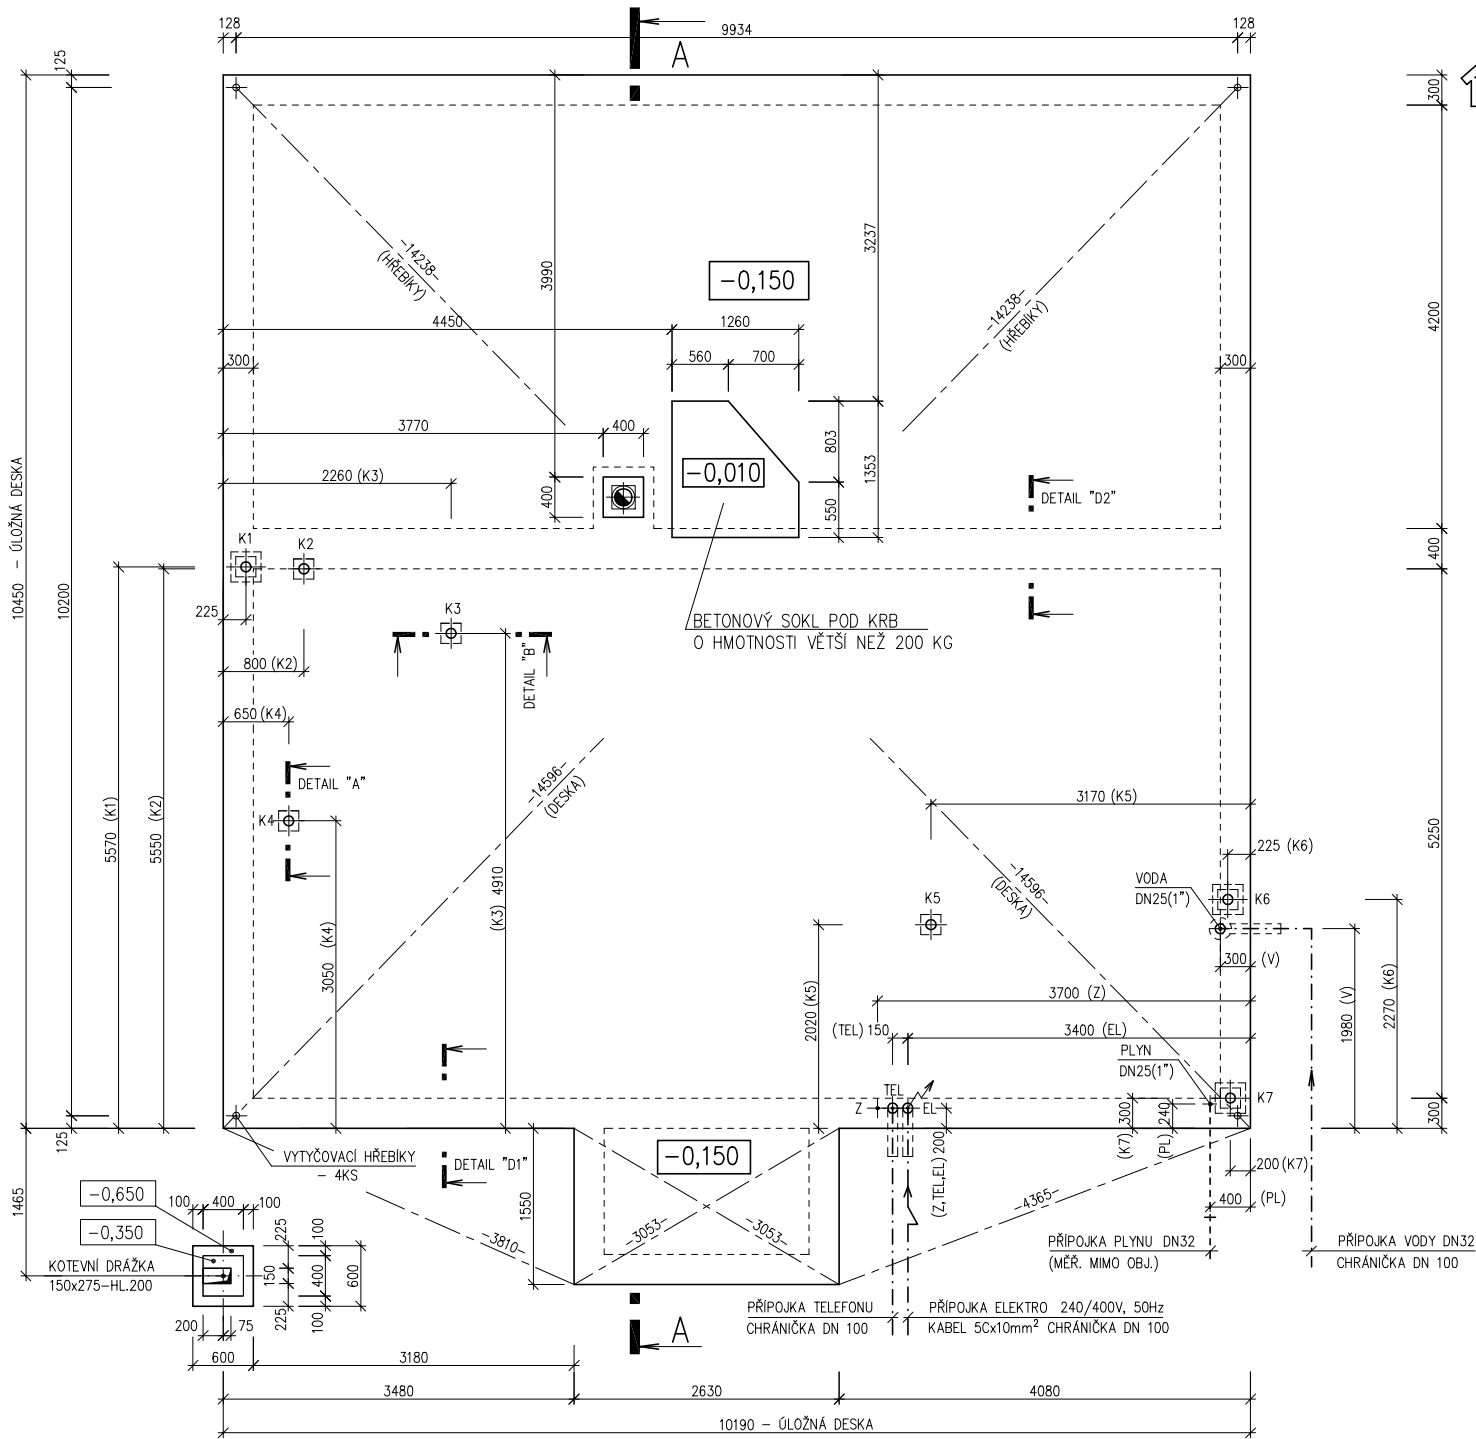


RODINNÝ DOMEK
SOLO Line 105/38kk – BP

(RD BEZ PODSKLEPENÍ)

PŮDORYS ÚLOŽNÉ DESKY
 M 1 : 50

DETAIL ZÁKLADOVÉ PATKY

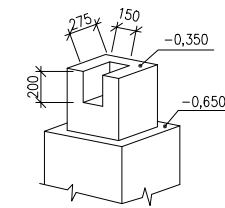

POZNÁMKA:

- OBVODOVÉ ROZMĚRY ÚLOŽNÉ DESKY : +15 mm
- (BEZ VNĚJŠÍCH ÚPRAV) : - 0 mm
- PRÁVOÚHLHOST STAVBY – DÉLKA DIAGONÁLY : +20 mm
- OSY INSTALAČNÍCH PROSTUPŮ : ±15 mm
- VODOROVNOST ÚL. DESKY – MAX. VÝŠKOVÝ ROZDÍL : 15 mm
- MAX. VÝŠKOVÝ ROZDÍL NA DÉLCE 2,0 m : 8 mm

ŘEZ A-A' + DETAILS PROVEDENÍ ÚLOŽNÉ DESKY – VIZ VÝKRESY Č. 011a, 012a, 013a.

VÝVOD PLYNU JE INFORMATIVNÍ – JEHO PROVEDENÍ ŘEŠÍ DLE MÍSTNÍCH PODMÍNEK PROJEKTANT ODBĚRATELE.

Z – ZEMNĚNÍ-POZINK. PÁS TL. MIN. 3mm, MIN. 100mm², SMYČKA 25m (DLE ČSN 33 2000–5–54)

K1 – K7 – KANALIZACE DN 100

MODEL 06

Zpracovatel

 Projekt
 Datum: 04/2006
 Číslo HS: 30 356