


POHLED ZADNÍ

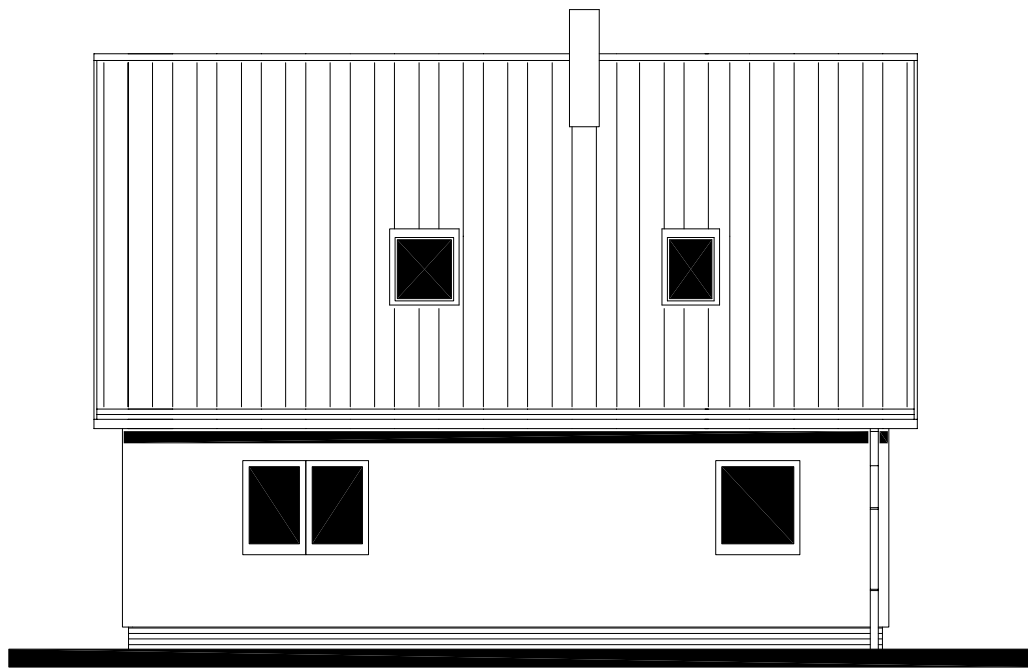

POHLED BOČNÍ /LEVÝ/




RODINNÝ DOMEK

SOLO Line 105/38kk


(RD S PODSKLEPENÍM)


POHLEDY M 1:100

POHLED VSTUPNÍ

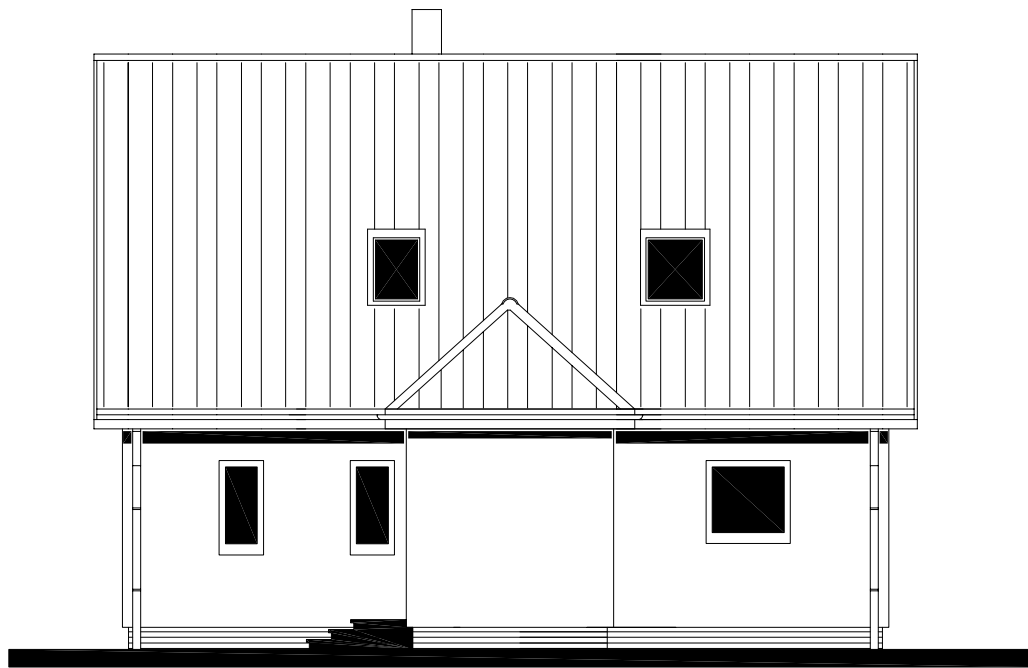

POHLED BOČNÍ /PRAVÝ/

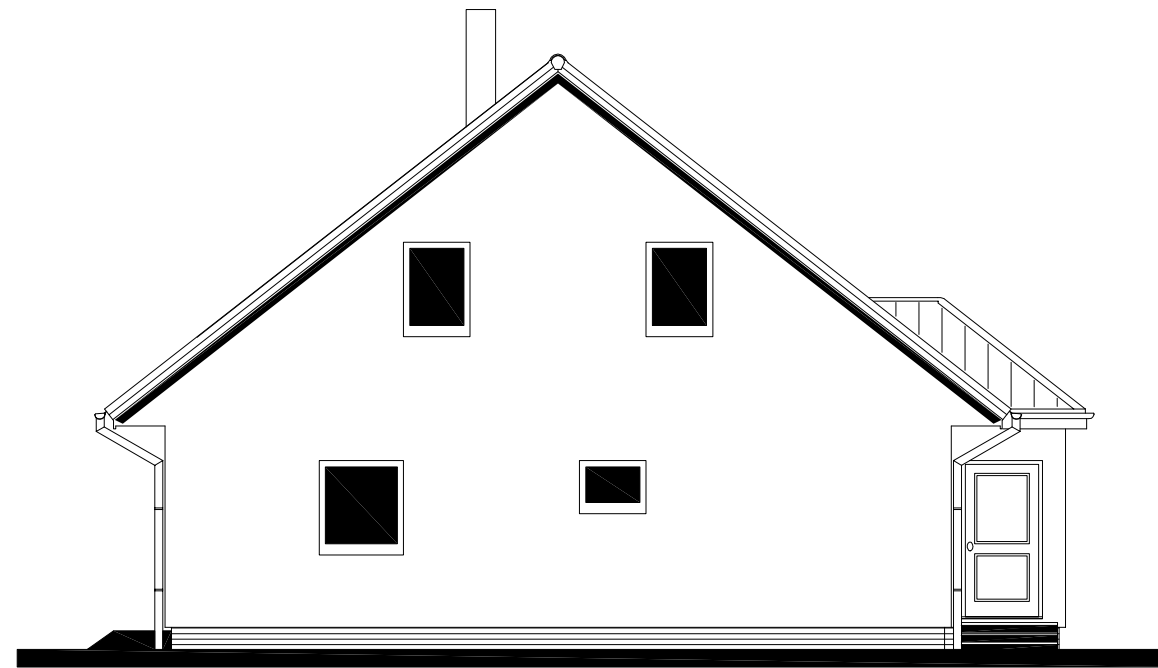

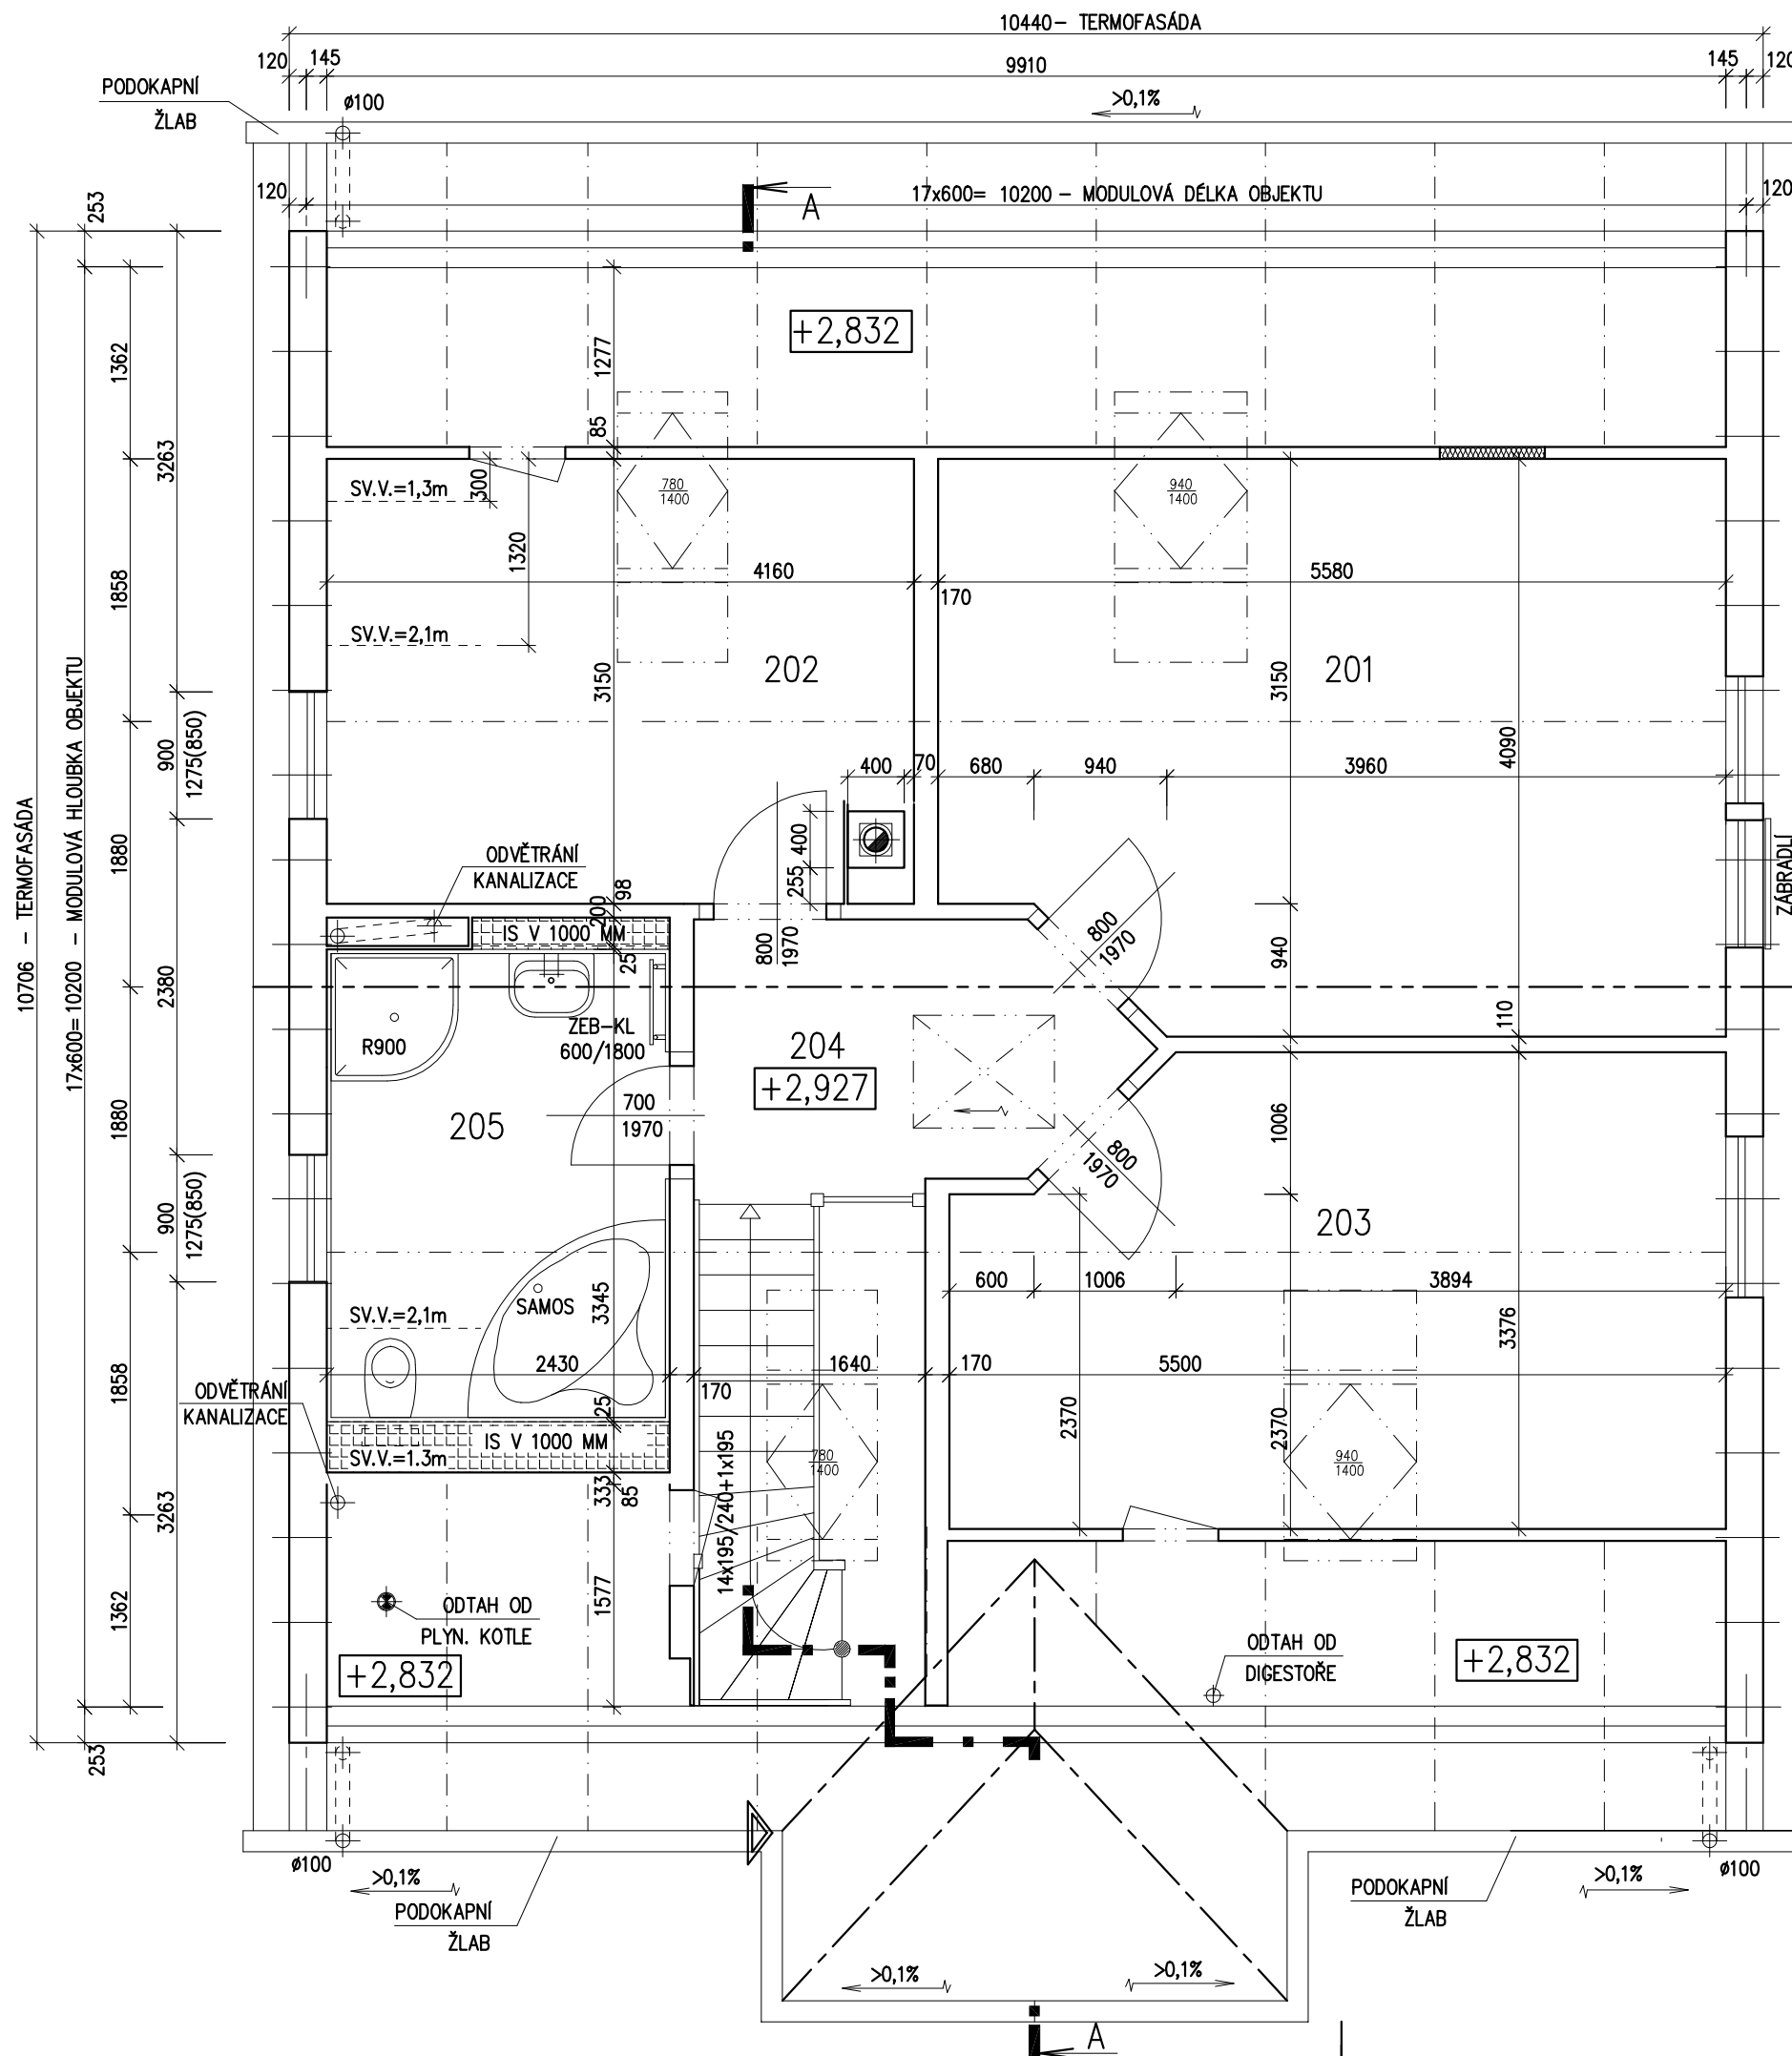

RODINNÝ DOMEK

SOLO Line 105/38kk

(RD S PODSKLEPENÍM)

PŮDORYS PODKROVÍ

M 1:50

POZNÁMKA:

1. OBKLAD STĚN A PŘÍČEK SÁDROKARTONOVÝMI DESKAMI TL.12,5 mm JE PRO POTŘEBU KÓTOVÁNÍ ZAKROUHLÉN NA 12 mm.
2. TECHNICKÉ ZMĚNY JSOU VYHRAZENY.

LEGENDA MÍSTNOSTÍ :

ČÍSLO	ÚČEL MÍSTNOSTI	PLOCHA m ²	
201	POKOJ	21,74	20,07
202	POKOJ	12,77	11,52
203	POKOJ	17,46	15,26
204	HALA, SCHODIŠTĚ	11,30	11,30
205	KOUPELNA	8,13	8,13

OBYTNÁ PLOCHA :	46,85
PŘÍSLUŠENSTVÍ :	19,43
UŽITKOVÁ PLOCHA :	66,28
CELKOVÁ PLOCHA (PODLAHOVÁ) :	71,40