



POHLED ZADNÍ – VSTUPNÍ

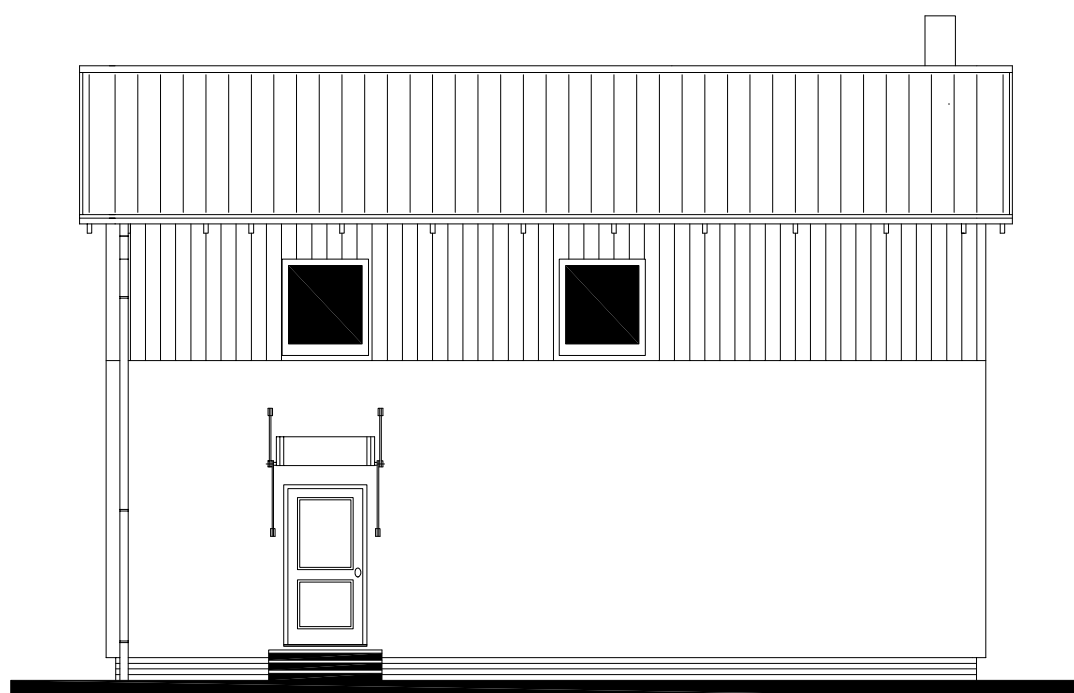

POHLED BOČNÍ /LEVÝ/

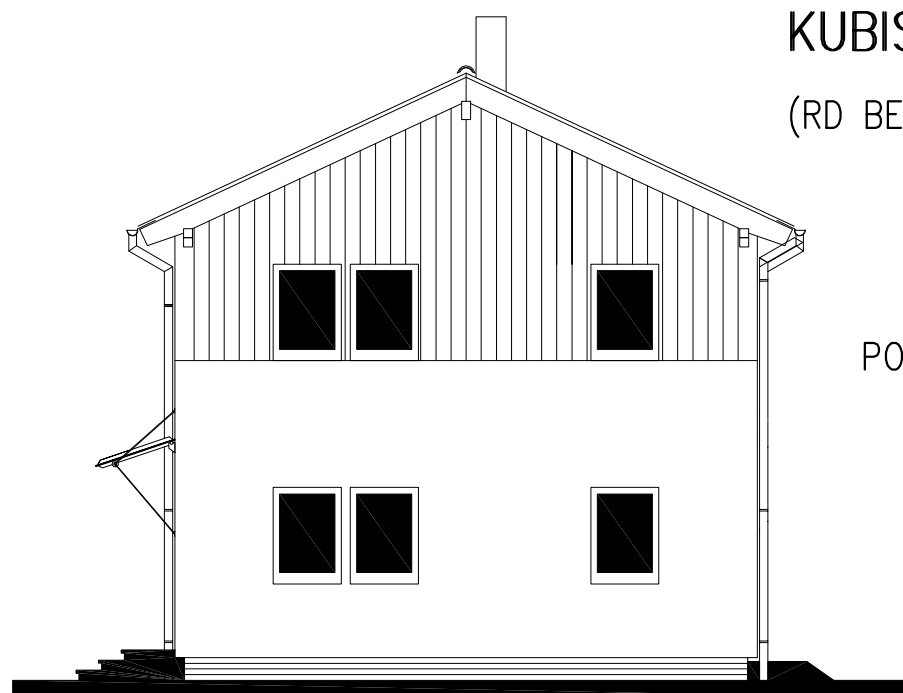

RODINNÝ DOMEK


KUBIS Line 88/25° (SEDLOVÁ) – SP

(RD BEZ PODSKLEPENÍ)


v.č. : 008

POHLEDY M 1:100

POHLED PŘEDNÍ

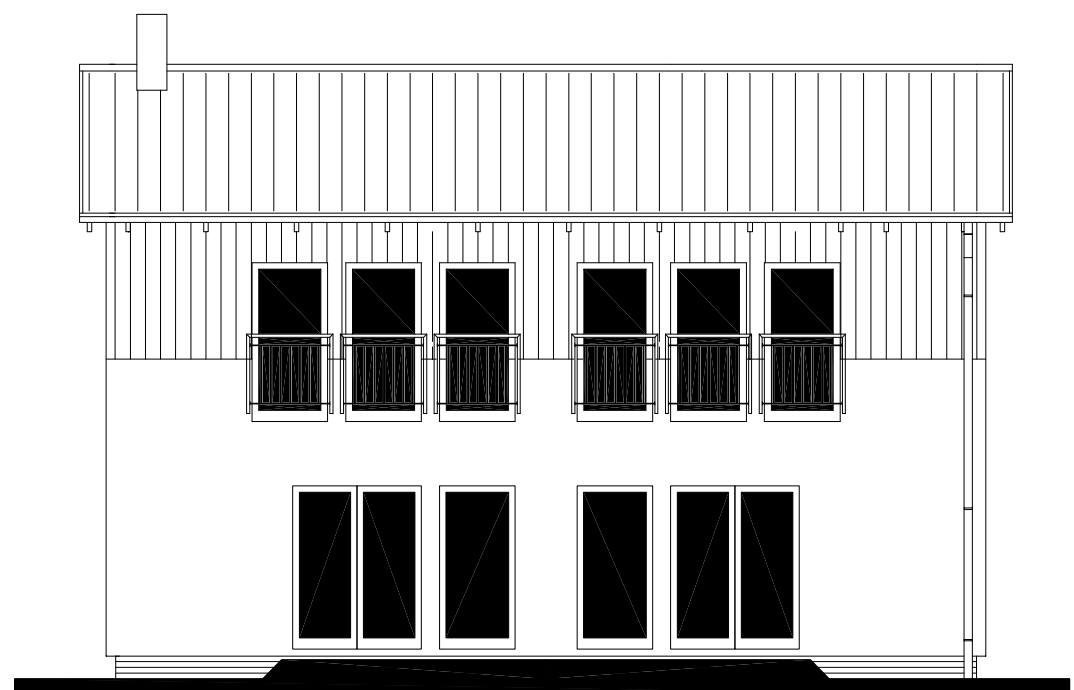


POHLED BOČNÍ /PRAVÝ/

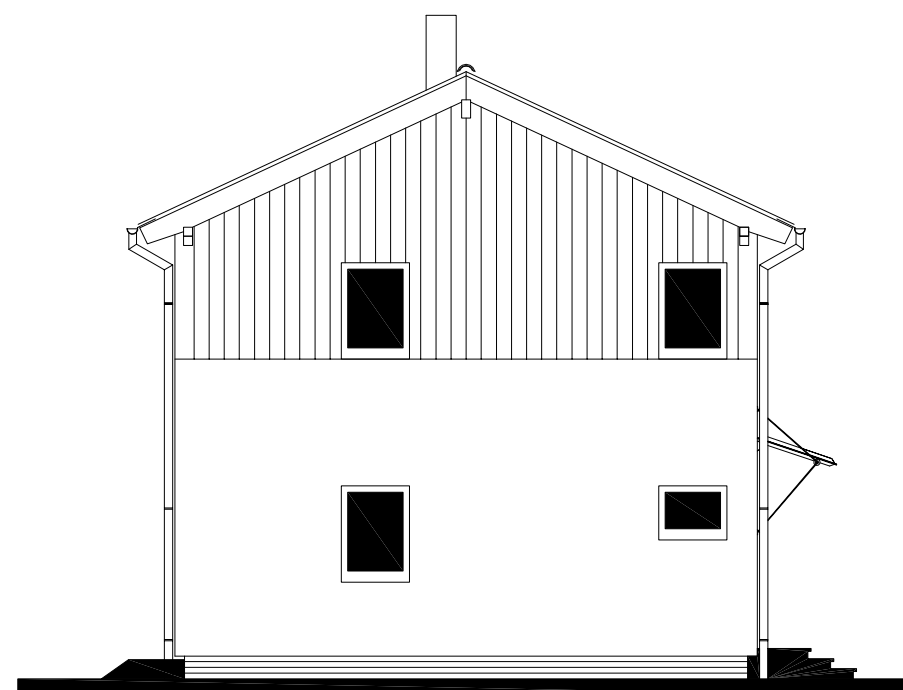

RODINNÝ DOMEK

KUBIS Line 88/25° (SEDLOVÁ) – SP

(RD BEZ PODSKLEPENÍ)

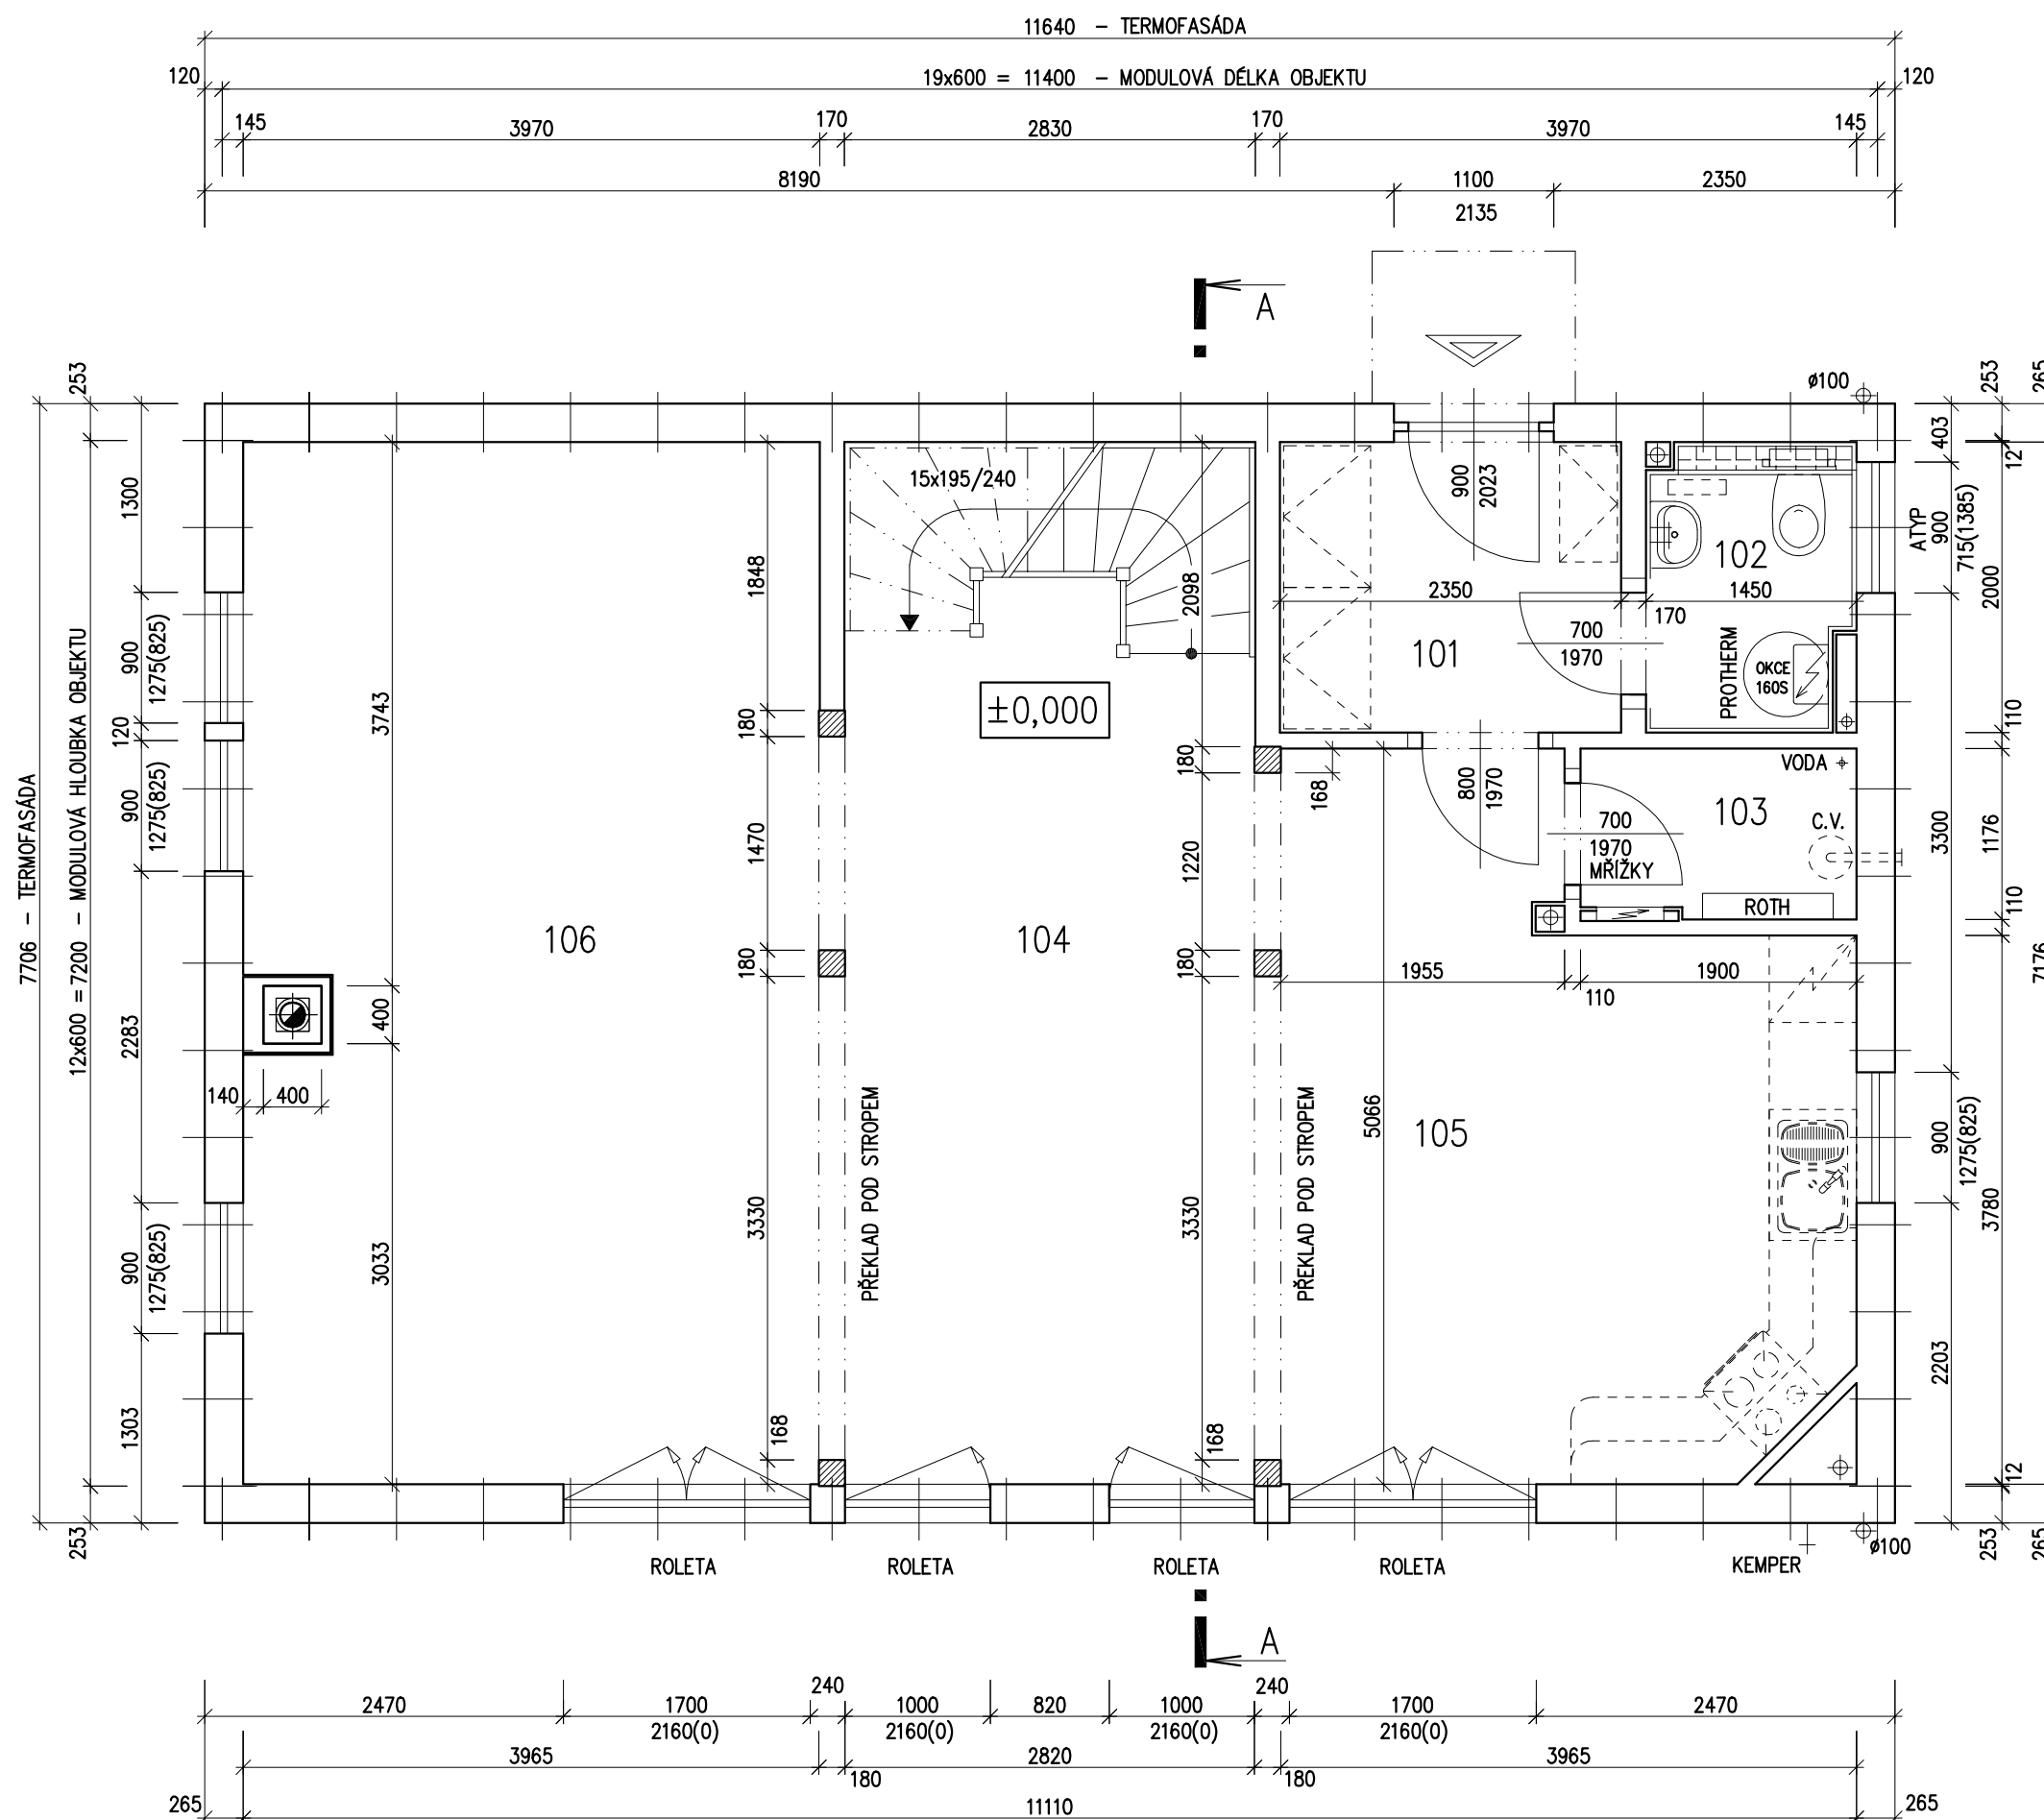

PŮDORYS PŘÍZEMÍ

M 1:50

POZNÁMKA:

1. OBKLAD STĚN A PŘÍČEK SÁDROKARTONEM TL.12,5 mm JE PRO POTŘEBU KÓTOVÁNÍ ZAKROUHLLEN NA 12 mm.
2. TECHNICKÉ ZMĚNY JSOU VYHRAZENY

LEGENDA MÍSTNOSTÍ :

ČÍSLO	ÚČEL MÍSTNOSTI	PLOCHA m ²	
101	ZÁDVEŘÍ	4,70	4,70
102	WC, KOTEL	2,51	2,51
103	KOMORA	2,18	2,18
104	HALA, JÍDELNA	20,27	18,74
105	KUCHYŇ	17,12	17,12
106	OBÝVACÍ POKOJ	28,15	28,15

OBÝTNÁ PLOCHA :	64,01
PŘÍSLUŠENSTVÍ :	9,39
UŽITKOVÁ PLOCHA :	73,40
CELKOVÁ PLOCHA (PODLAHOVÁ) :	74,93

RODINNÝ DOMEK

KUBIS Line 88/25° (SEDLOVÁ) – SP

(RD BEZ PODSKLEPENÍ)

PŮDORYS PODKROVÍ

M 1:50

POZNÁMKA:

1. OBKLAD STĚN A PŘÍČEK SÁDROKARTONEM TL.12,5 mm
JE PRO POTŘEBU KÓTOVÁNÍ ZAOKROUHLN NA 12 mm.
2. TECHNICKÉ ZMĚNY JSOU VYHRAZENY

LEGENDA MÍSTNOSTÍ :

ČÍSLO	ÚČEL MÍSTNOSTI	PLOCHA m ²	
201	CHODBA	9,71	9,71
202	POKOJ	13,62	13,62
203	POKOJ	19,15	19,15
204	LOŽNICE	20,92	20,92
205	KOUPELNA	8,87	8,87
207	WC	1,56	1,56

OBYTNÁ PLOCHA :	53,69
PŘÍSLUŠENSTVÍ :	20,14
UŽITKOVÁ PLOCHA :	73,83
CELKOVÁ PLOCHA (PODLAHOVÁ) :	73,83

